


C:\blarmi\teknir\hringbraut 2 hafnarfirði\hringbraut 2a burður.dwg Mon Jun 07 12:17:50 1999

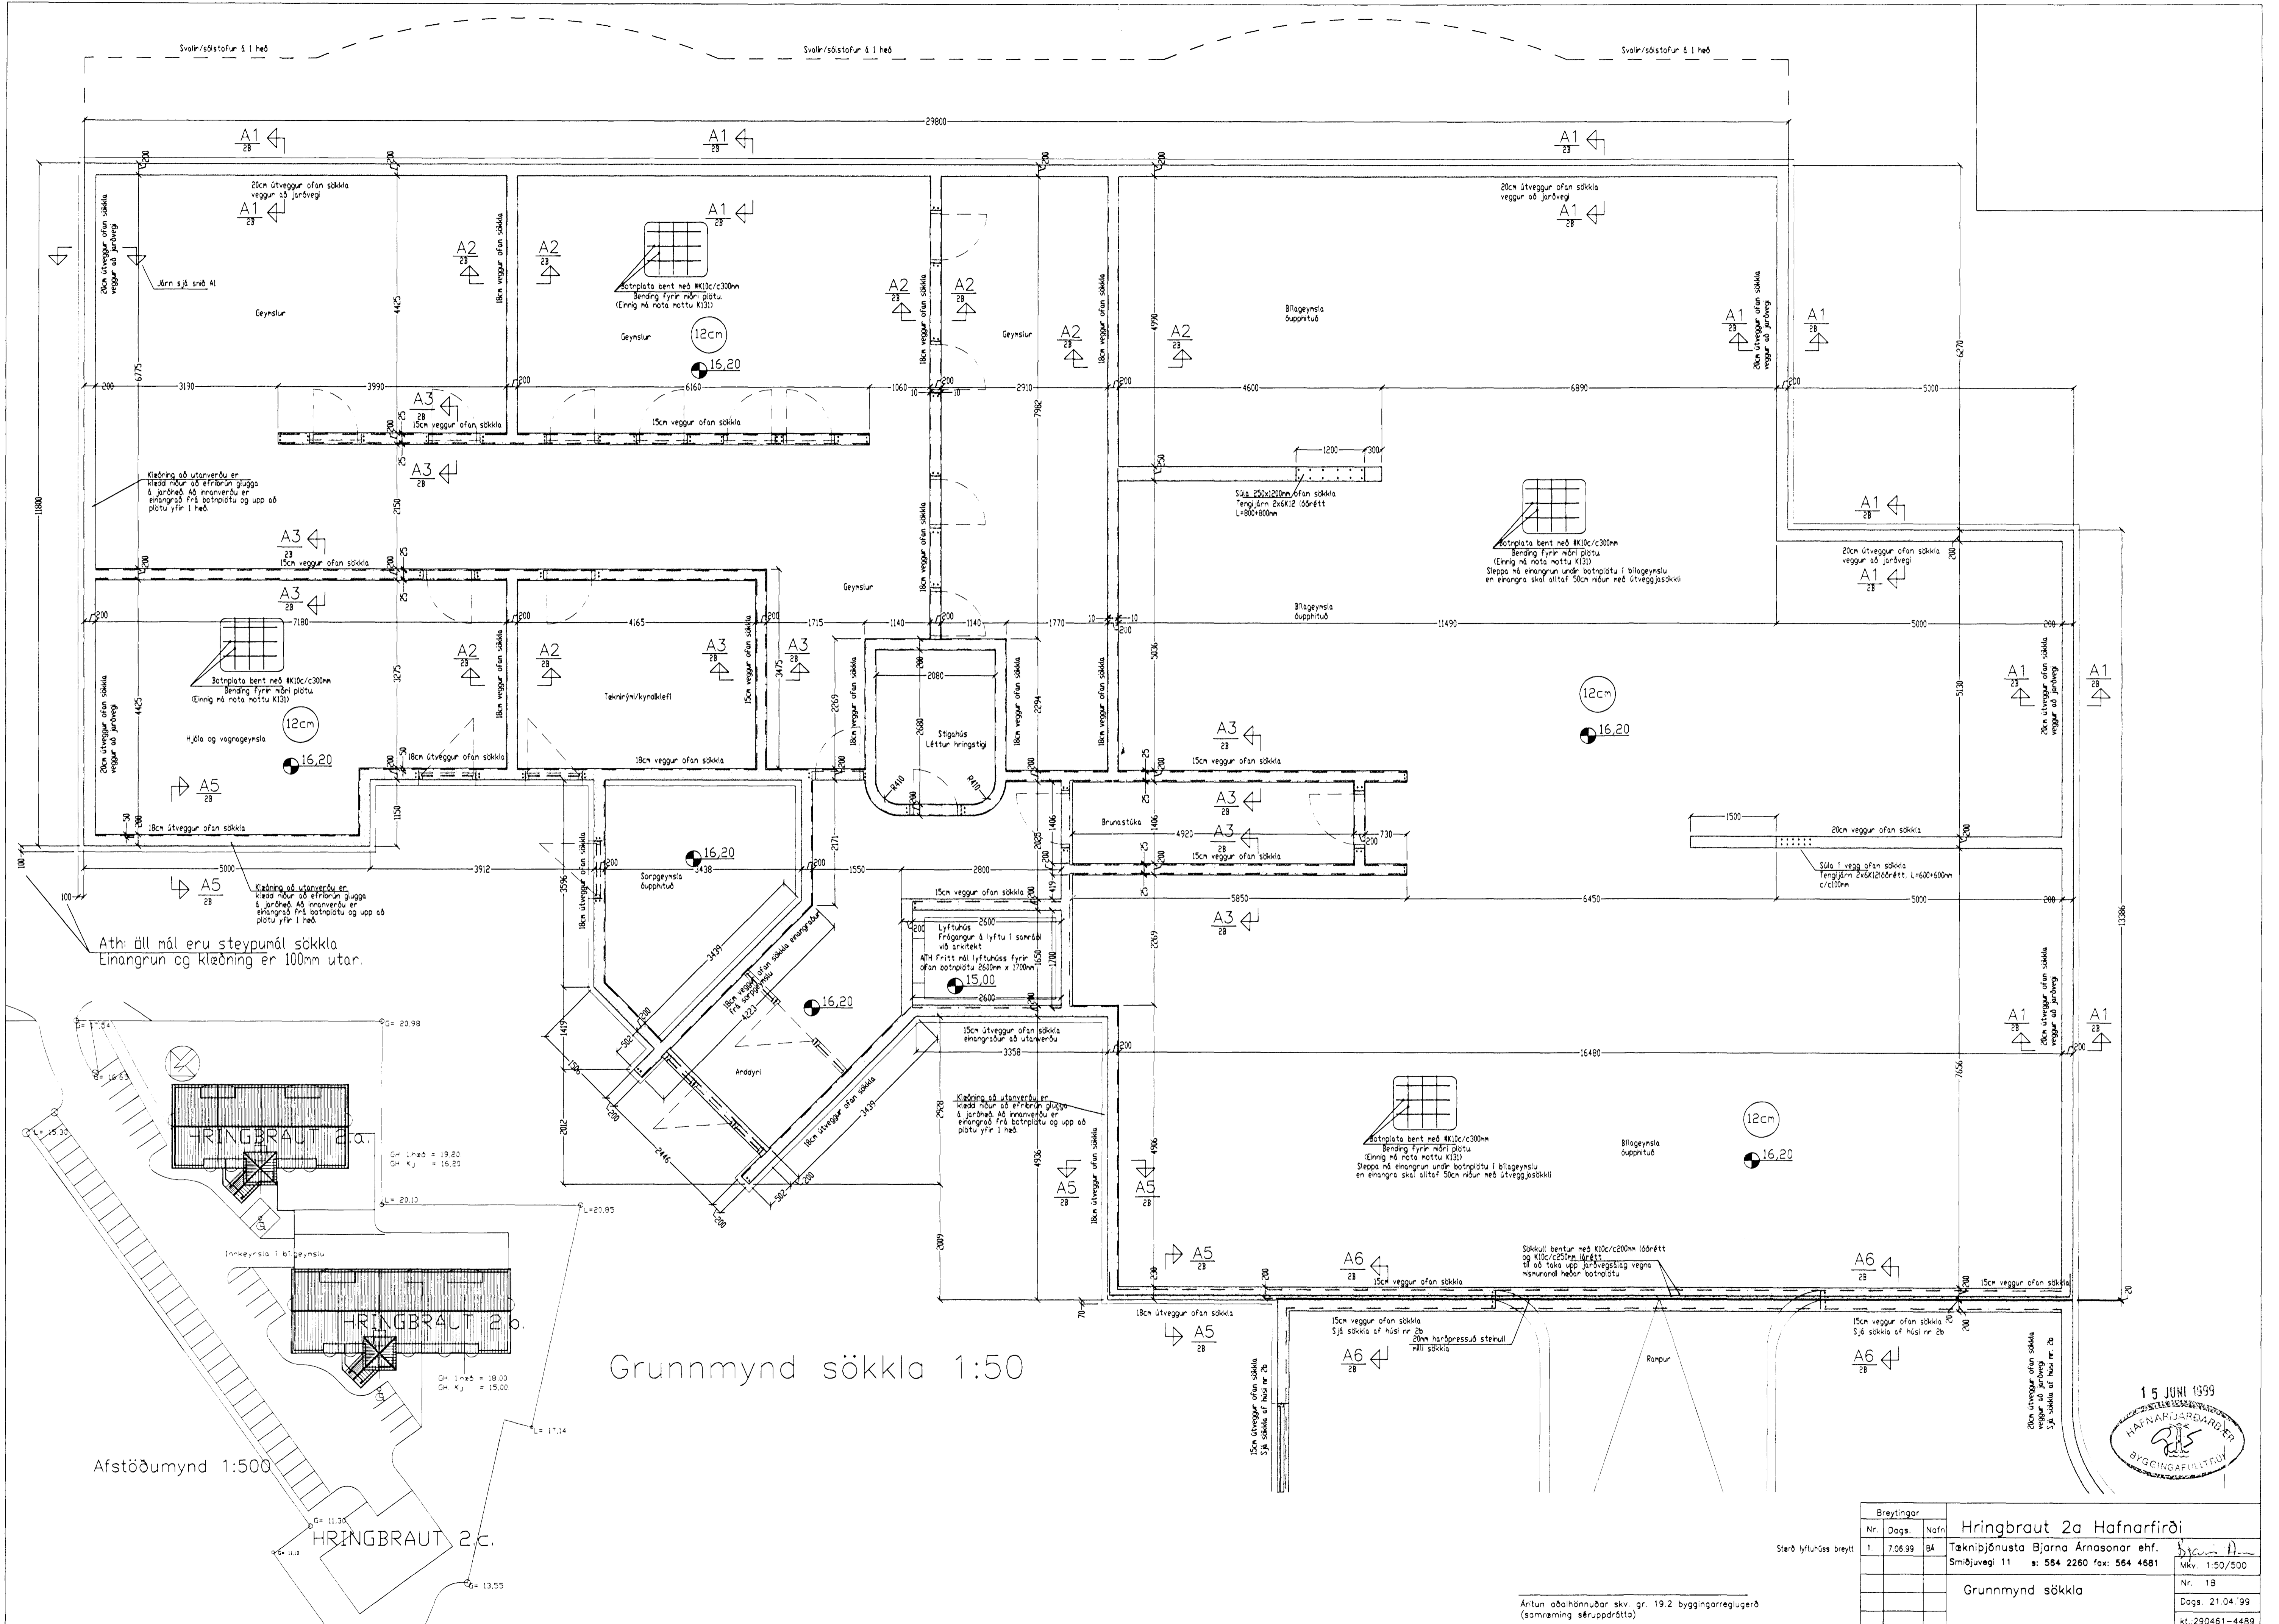

Grunnmynd sökkla 1:50

Afstöðumynd 1:500

Breytingar		Hringbraut 2a Hafnarfirði	
Nr.	Dags.	Nafn	
1.	7.06.99	BA	Tækniþjónusta Bjarna Arnasonar ehf.
			Smíðjuveg 11 s: 564 2260 fax: 564 4681
			Mkv. 1:50/500
			Nr. 1B
			Dags. 21.04.99
			kt. 290461-4489

Áritun aðalhönnuðar skv. gr. 19.2 byggingarreglugerð (samræming sérúppdrátt)