
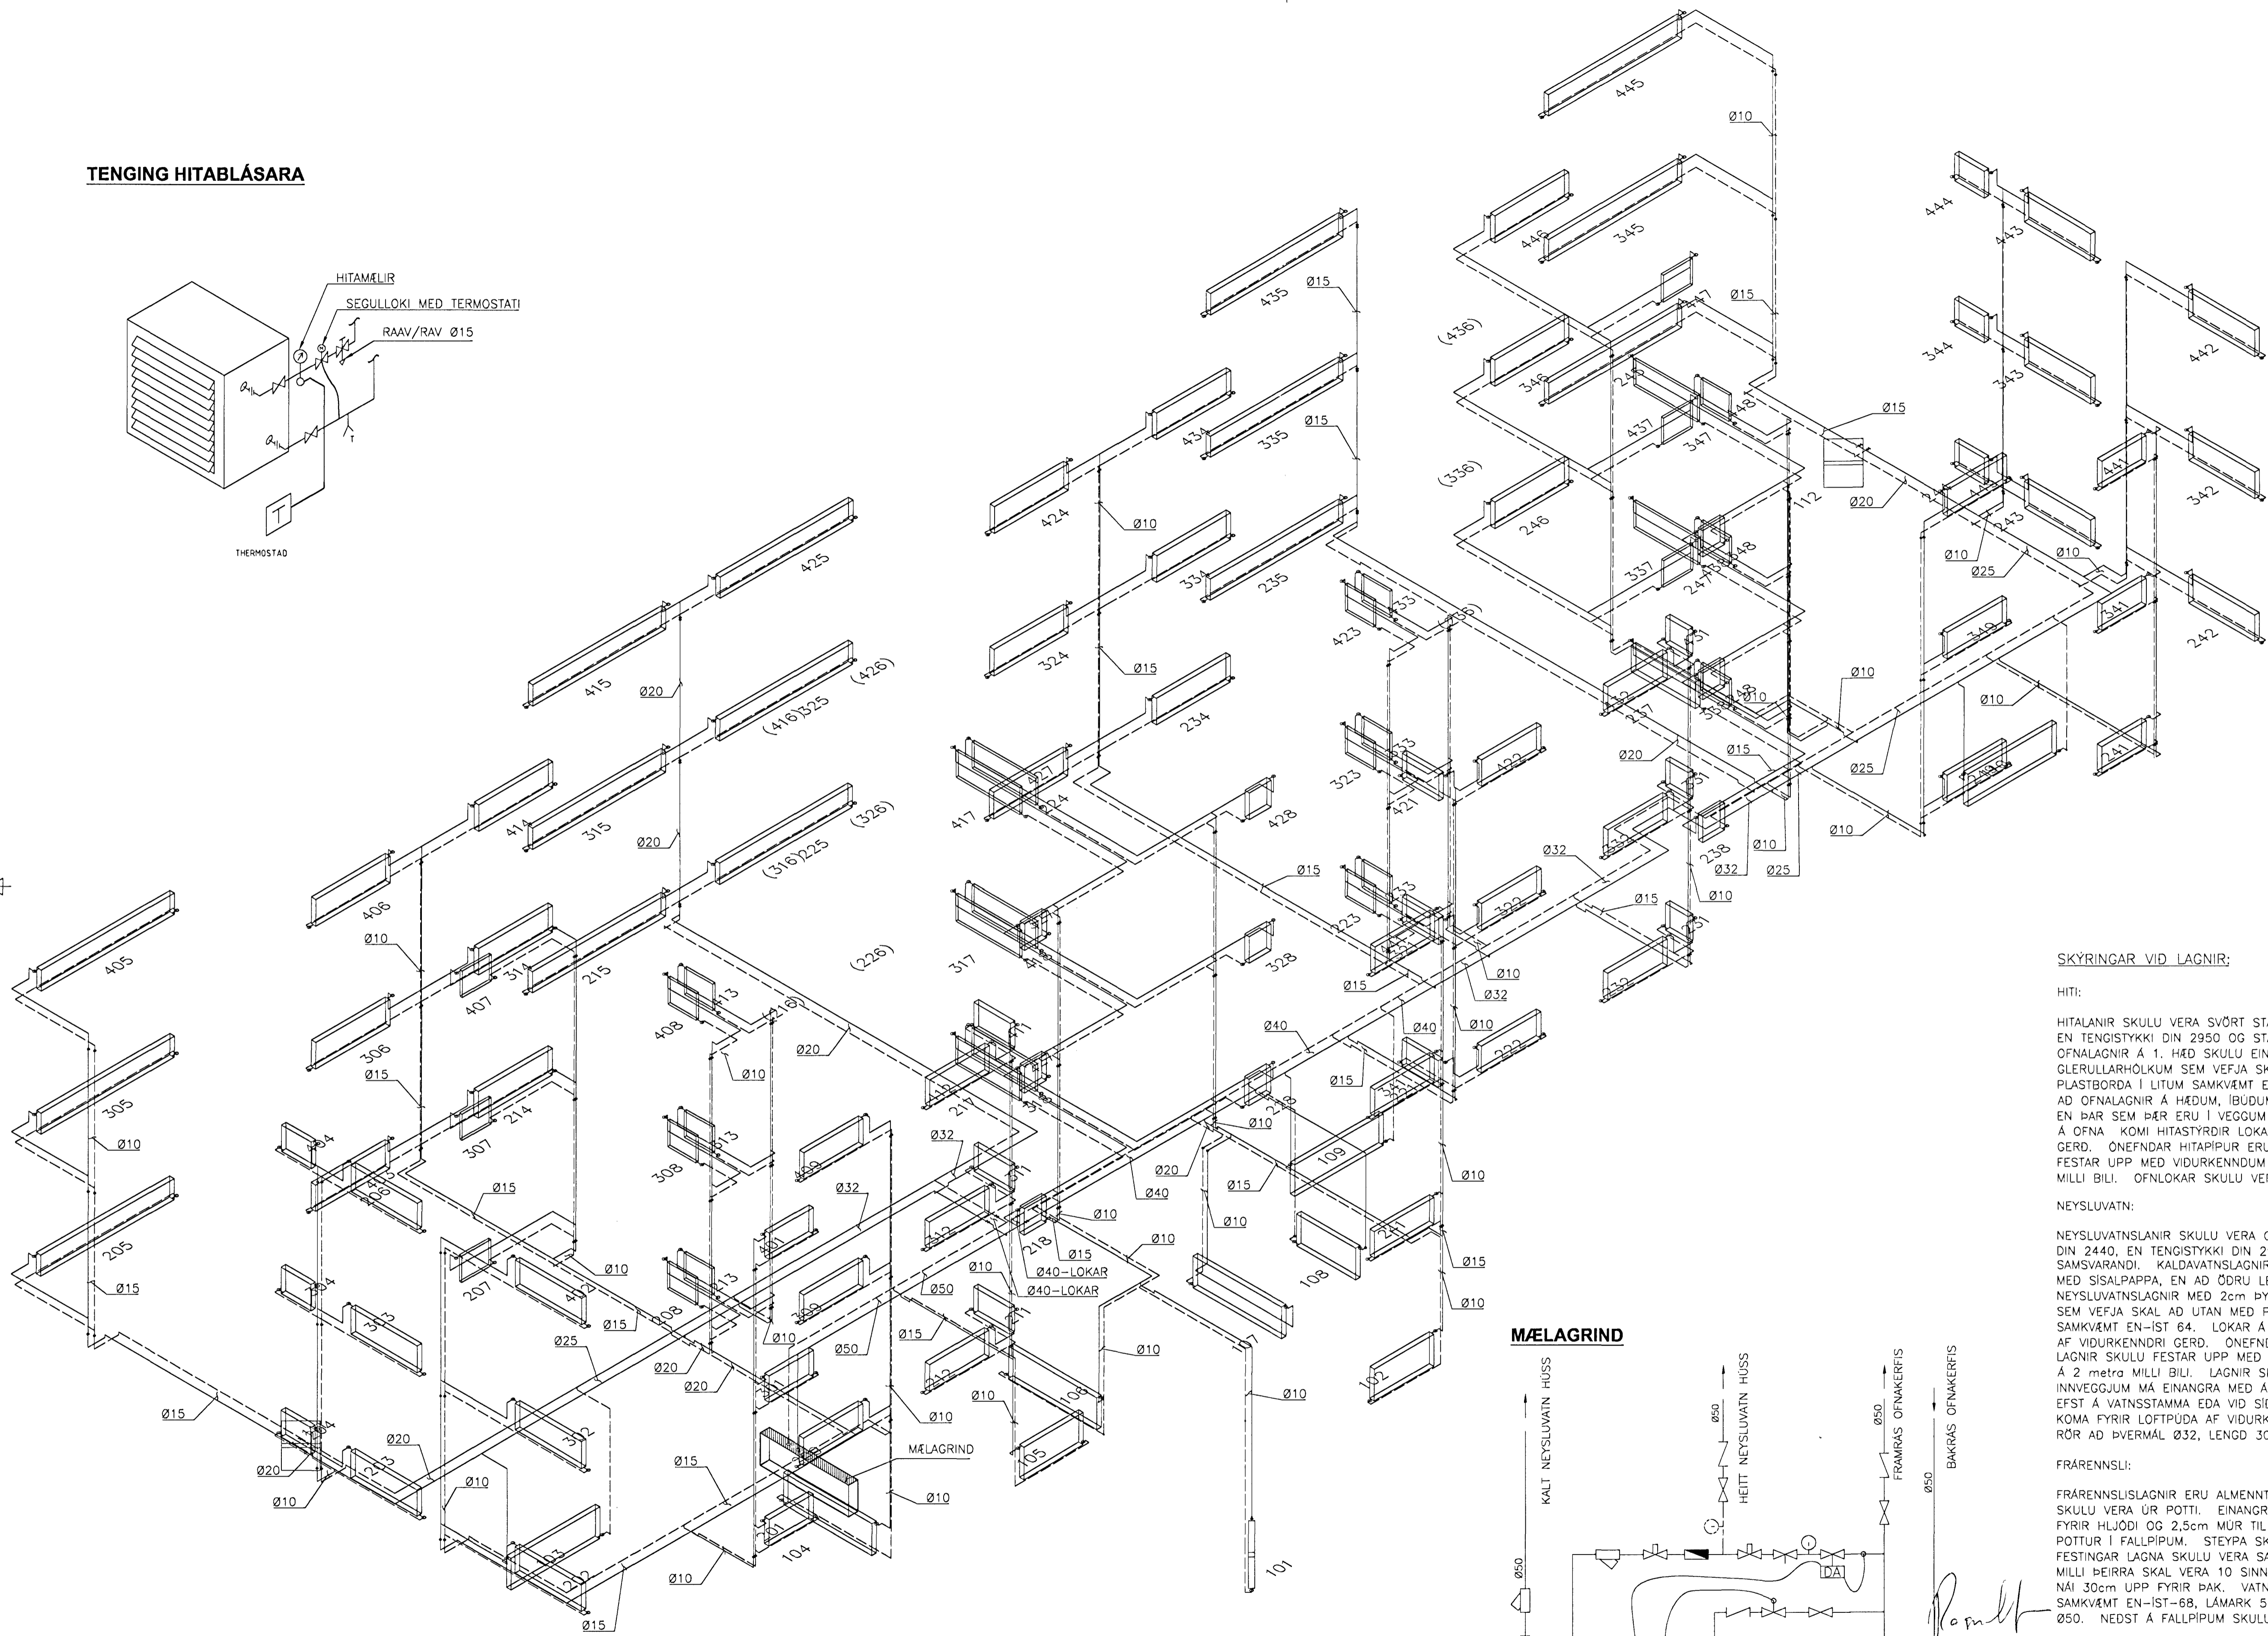


TENGING HITABLÁSARA

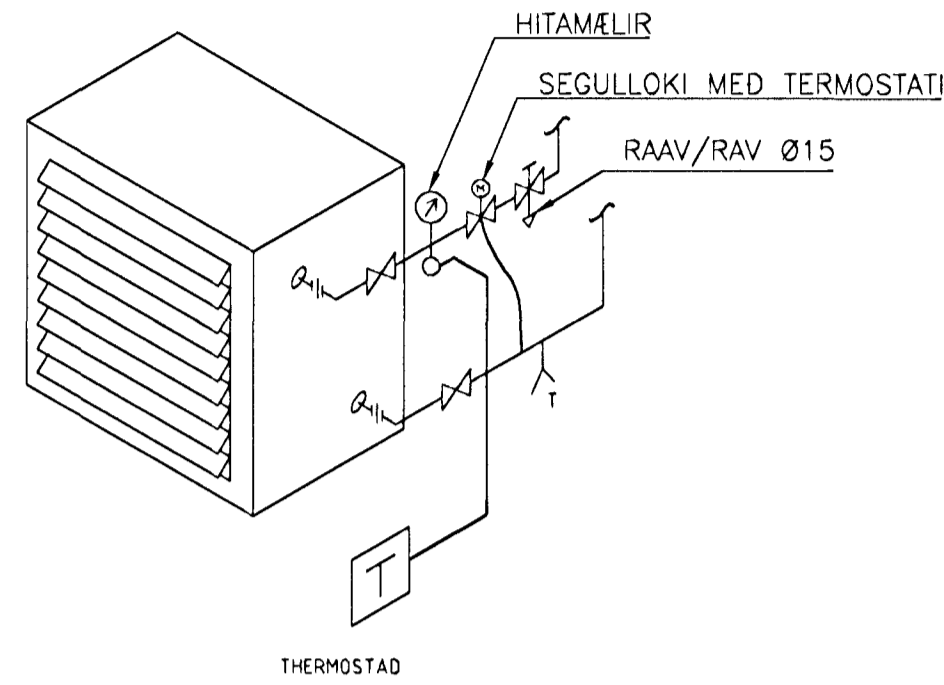

SKÝRINGAR VID LAGNIR:

HITI:

HITALANIR SKULU VERA SVÖRT STÁLROÐR DIN 2440, EN TENGISTYKKI DIN 2950 OG STÁLGEÐI SAMSVARANDI, OFNALAGNIR Á 1. HÆÐ SKULU EINANGRAST MED 2cm ÞYKKUM GLERULLARHÖLKUM SEM VEFJA SKAL AD UTAN MED PLASTBORDA I LITUM SAMKVÆMT EN-IST 64. ALMÉNNT GILDIR AD OFNALAGNIR Á HÆÐUM, ÍBUDUM, ERU UTAN Á LIGGJANDI, EN ÞAR SEM ÞÆR ERU I VEGGUM SKAL SETJA ÁDRAG Á LAGNIR, Á OFNA KOMI HITASTYRDIR LOKAR OG STILLITÉ AF VIDURKENNDRI GERÐ. ÖNEFNÐAR HITAPIPUR ERU Ø10. LAGNIR SKULU FESTAR UPP MED VIDURKENNDUM FESTINGUM Á 2 metra MILLI BILI. OFNLOKAR SKULU VERA Á FRAMRAS VATNS.


NEYSLUVATN:

NEYSLUVATNSLANIR SKULU VERA GALVANISERUD STÁLROÐR DIN 2440, EN TENGISTYKKI DIN 2950 OG STÁLGEÐI SAMSVARANDI. KALDAVATNSLAGNIR SKULU VAFÐAR FYRST MED SISALPAPPA, EN AD ÖÐRU LEYTI SKAL EINANGRA NEYSLUVATNSLAGNIR MED 2cm ÞYKKUM GLERULLARHÖLKUM SEM VEFJA SKAL AD UTAN MED PLASTBORDA I LITUM SAMKVÆMT EN-IST 64. LOKAR Á VATNSLAGNIR SKULU VERA AF VIDURKENNDRI GERÐ. ÖNEFNÐAR VATNSPIPUR ERU Ø15. LAGNIR SKULU FESTAR UPP MED VIDURKENNDUM FESTINGUM Á 2 metra MILLI BILI. LAGNIR SEM ERU I EINANGRUN EDA INNVEGGJUM MÁ EINANGRA MED ÁDRAGI, T.D. MISSILFLEX. EFST Á VATNSSTAMMA EDA VID SÍÐASTA ÞRIFATÆKI SKAL KOMA FYRIR LOFTPÚÐA AF VIDURKENNDRI GERÐ, TIL DÆMIS RÖR AD ÞVERMÁL Ø32, LENGD 30cm.

FRÆRENNSLI:

FRÆRENNSLISLAGNIR ERU ALMÉNNT ÚR PP-EFNI, NEMA FALLPIPUR SKULU VERA ÚR POTTI. EINANGRA SKAL PIPUR MED 5cm STEINULL FYRIR HLJÓÐI OG 2,5cm MÜR TIL ELÐVARNAR EF EKKI ER NOTADUR, POTTUR I FALLPIPUM. STEYPA SKAL ÞÉTT AD LÖGNUM I HÉÐARSKÍUM FESTINGAR LAGNA SKULU VERA SAMKVÆMT EN-IST-68, ÞAD ER BIL MILLI ÞEIRRA SKAL VERA 10 SINNUM ÞVERMÁL PIPU. LOFTTUDUR MÁI 30cm UPP FYRIR ÞAK. VATNSLÁSAR ÞRIFATÆKJA SKULU VERA SAMKVÆMT EN-IST-68, LÁMARK 5cm. ÖNEFNÐ PIPUMÁL ERU Ø50. NEDST Á FALLPIPUM SKULU VERA HREINSLÖK.

MÆLAGRIND

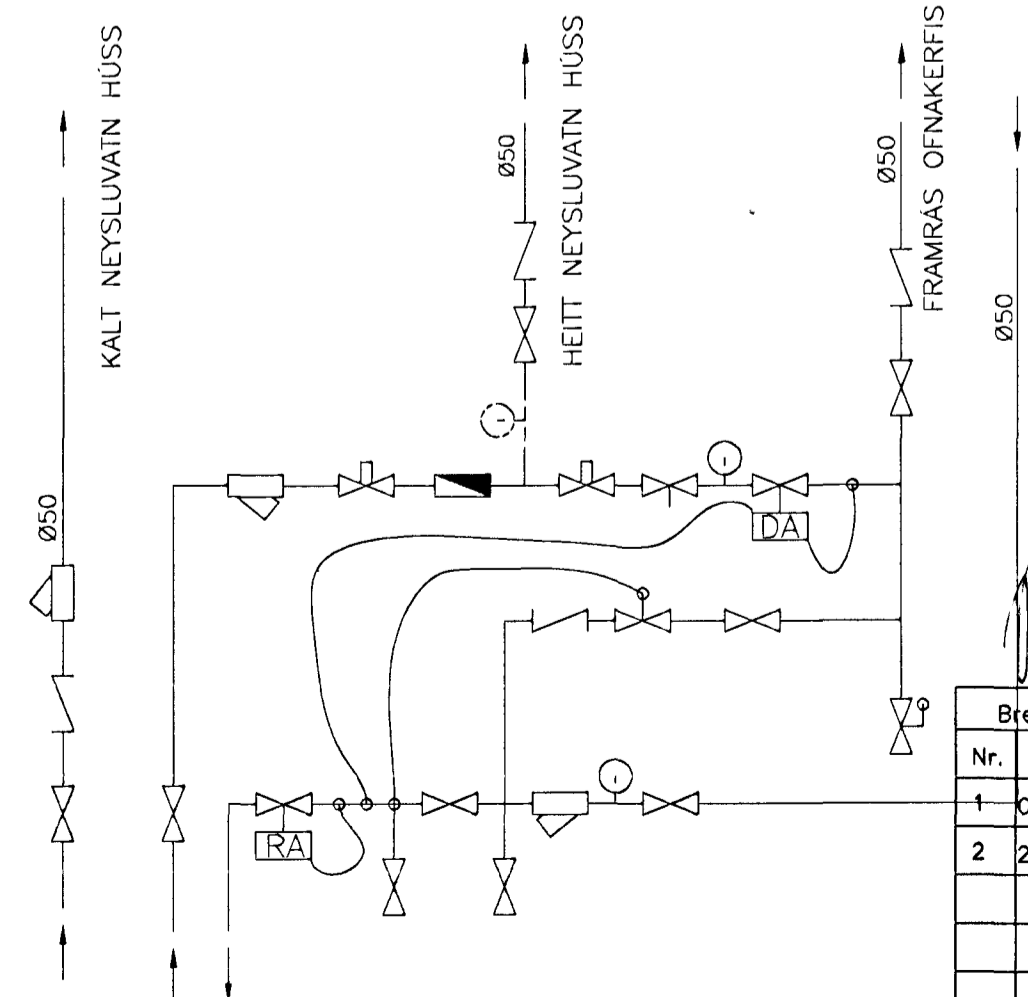

Breytingar		Nafn
Nr.	Dags.	
1	02.02.2000;	HITI-RÖRSTÆRDIR
2	23.5.2000;	lagirn og ofnar

HRINGBRUAUT 2B - HAFNARFJÖRÐUR	
Tæknipjónusta Ragnars G. Gunnarssonar ehf.	
Smiðjuveg 11 - Kópavogur	s: 544 5350 fax: 544 5351
HIT - RÚMMYND	
Mkv. - 1:50	
Dags. 10.12.1999	
Nr. 17	