


2 B
 1.hæð K=15,60m
 2.hæð K=18,60m

Skýringar
 Kaldvatsnshæimæð skal leggja í hlífðarkápu frá lóðarmörkum að húðvegg. Inntak skal vera úr asfaltbörnum galvanhúðum rörum. Tengistáður heimeðar við veitukerfi er við hlífðskóphæimæðar. Allar lagir í grunninnhússu skulu vera Ø100pl eða Ø150st. Frænnislagir innanhússu skulu ekki hafa minni halla en 20%. Setja skal gegnumstreymisniðurfali á bað og í þvottahúsi (tengt við handlaug eða skolvask). Inntakshéimtaug fyrir kalt vatn skal vera Ø50pl. Setja skal Ø150pl skólprór utan um spíral upp úr jarð með loki. Kaldvatsnshéimtaug skal leggja á frostfríu dýpi (1,2m) og í fêðurrári Ø50pl. Leggja skal ídráttarrör fyrir rafmagn og stíma inn í húsi (sjá raflagnateikningar). Við drénlagir skal nota mól nr. 1. Setja skal hreinsibrunn Ø600pl þar sem skólplögn kemur út úr húsi.

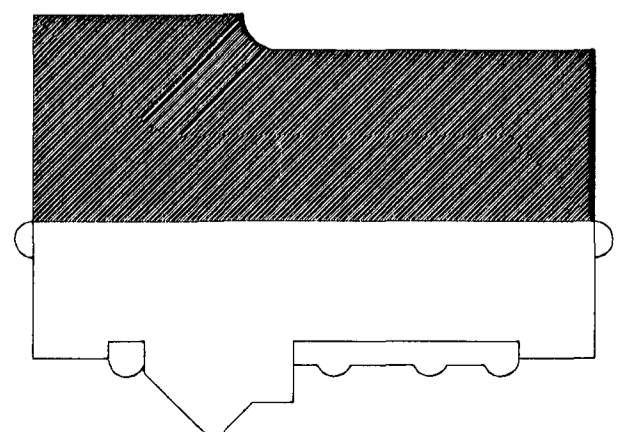

Bygginguáritunir Hafnarfirði
 Mörðulf Sævar
 28. DES. 1999
 Sigurbjartur Halldórsson

Breytingar			Hringbraut 2b Hafnarfirði	
Nr.	Dags.	Nafn	Tækniþjónusta Ragnars G. Gunnarssonar ehf.	Mkv. 1:50
1.	19.12.99	rgg	Smiðjuveg 11 s: 544 5350 fax: 544 5351	Nr. 1-L
			Grunnmynd lagna í jörð	Dags. 17.08.99
			Suðurlhúti	Kt.:110947-2839