


HRINGBRAUT 2b. HAFNARFIRÐI.

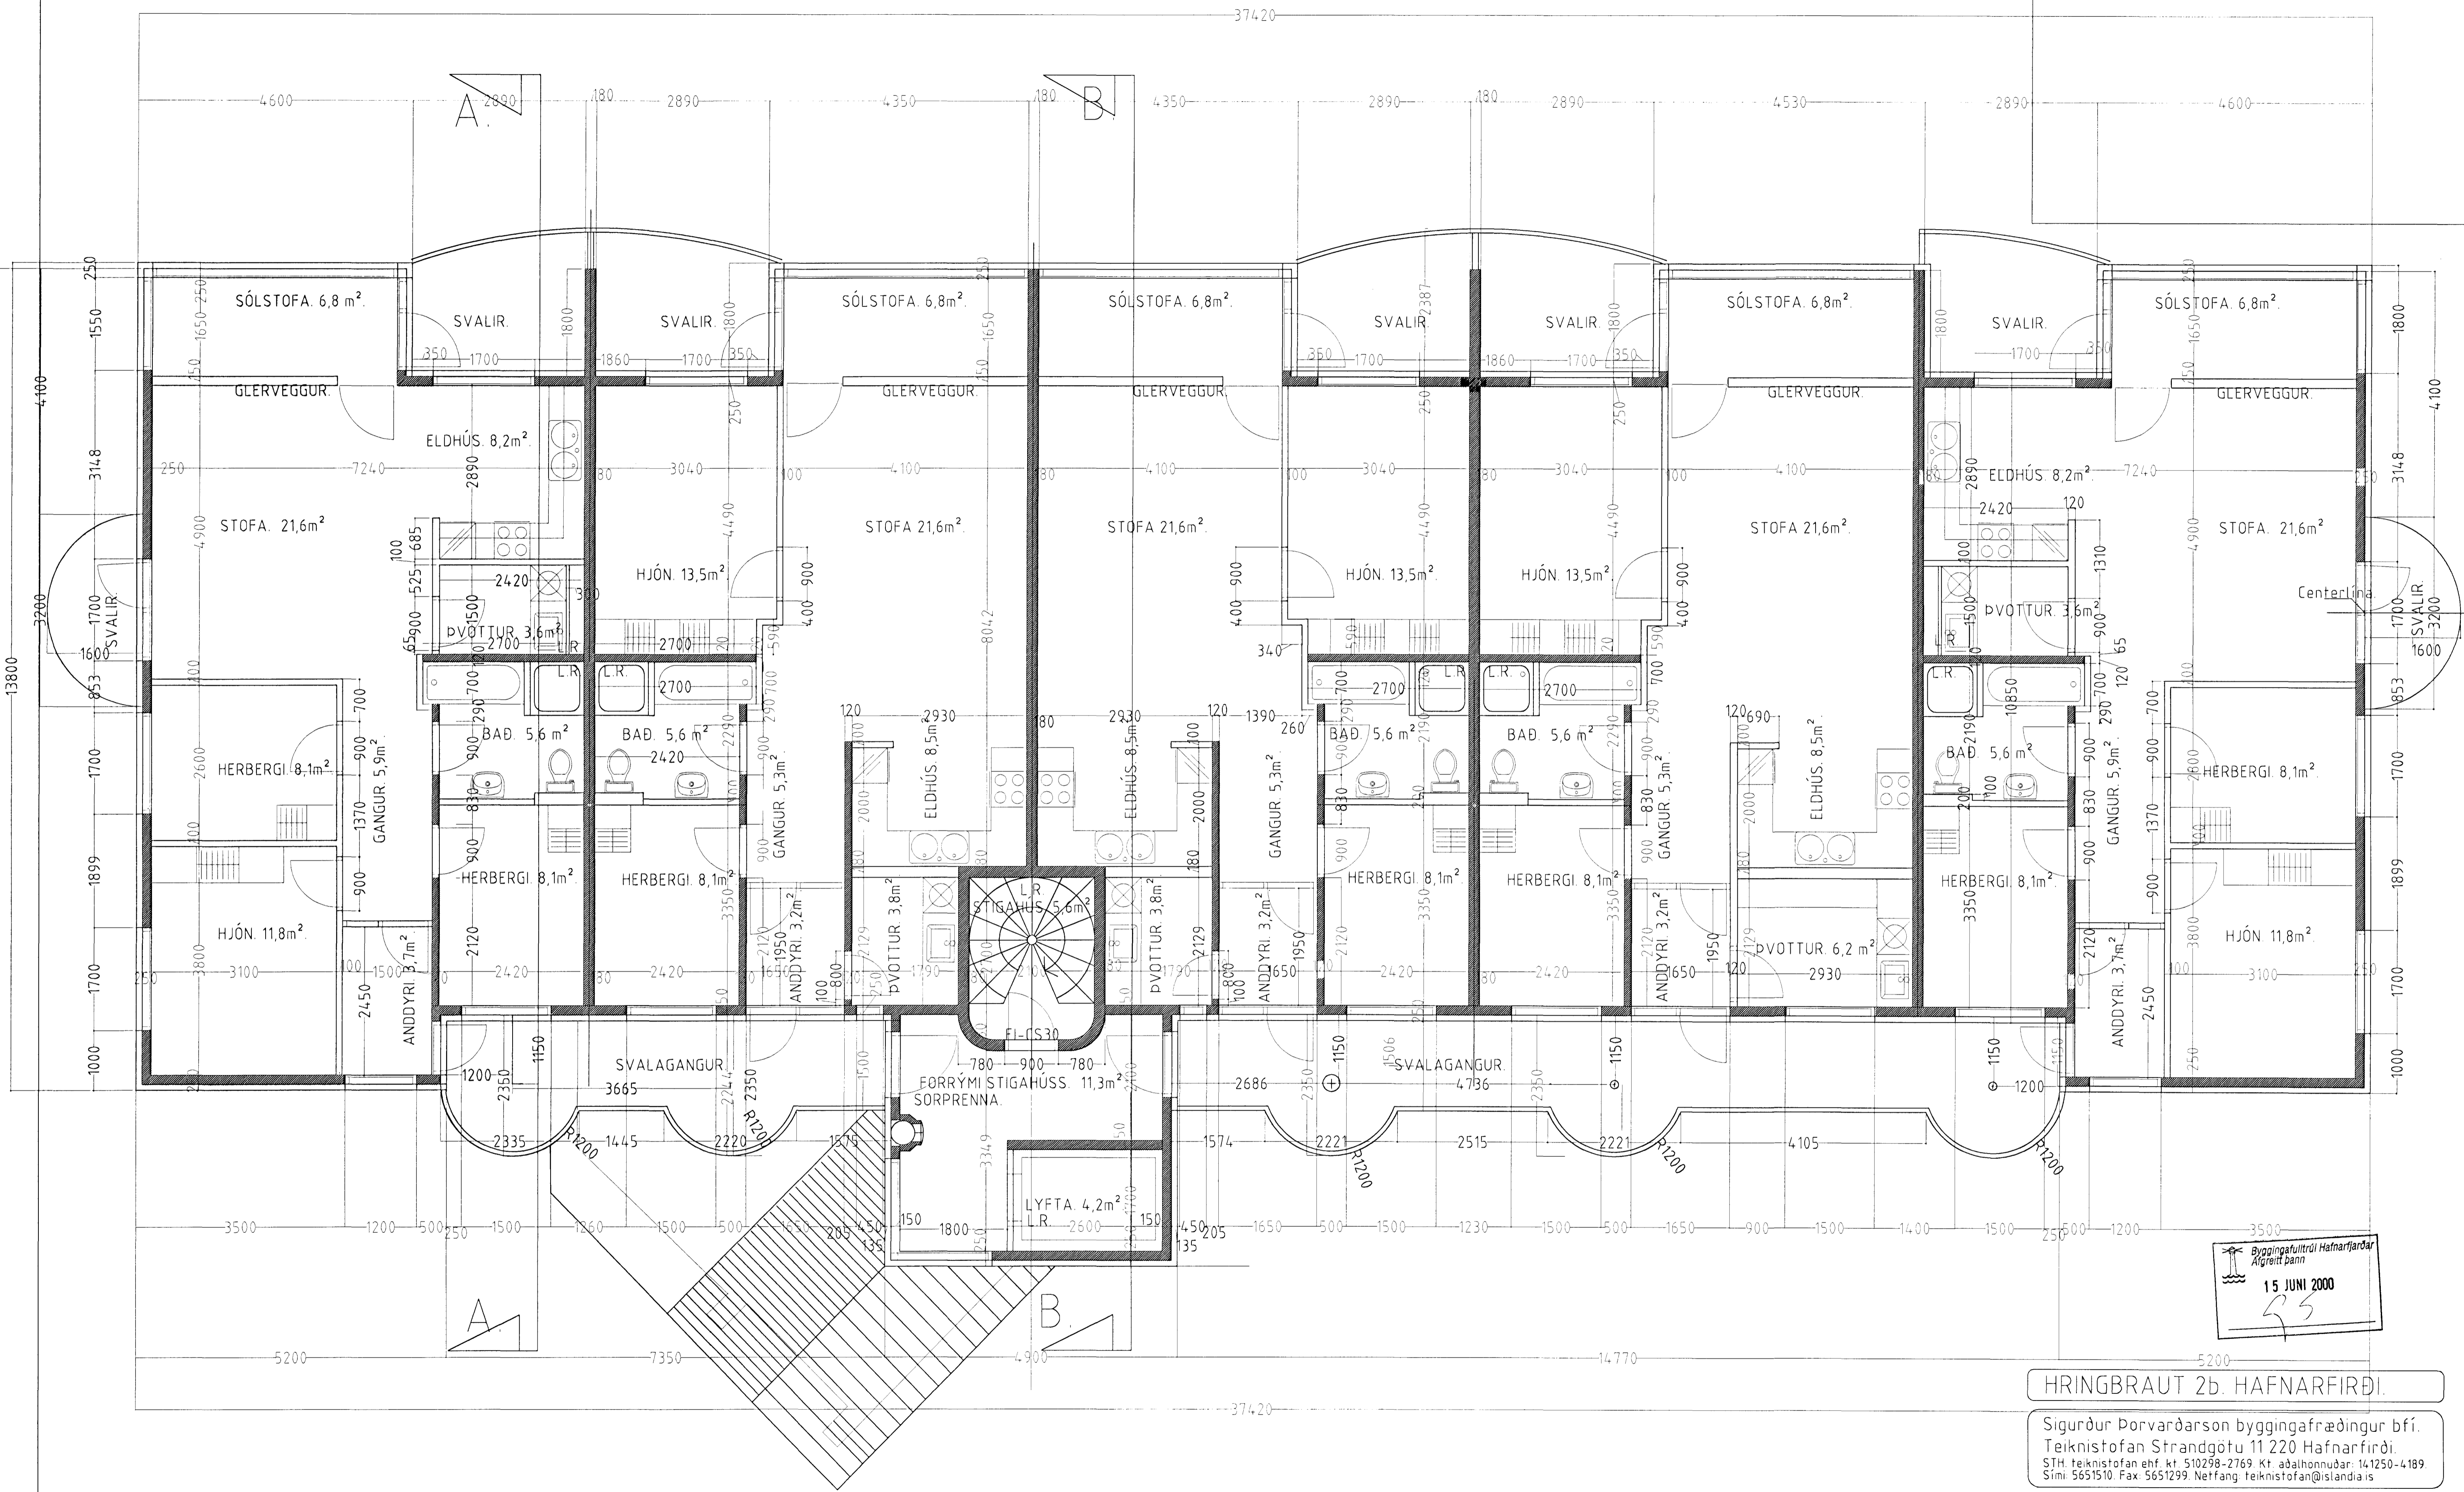

Byggingafræðingur  
Alfreitt Þann  
15 JUNI 2000  
RS

HRINGBRAUT 2b. HAFNARFIRÐI.

Sigurður Þorvarðarson byggingafræðingur bfi.  
Teiknistofan Strandgötu 11 220 Hafnarfirði.  
STH, teiknistofan ehf. kt. 510298-2769. Kt. aðalhönnuðar: 14.1250-4.189.  
Sími 5651510. Fax 5651299. Netfang: teiknistofan@islandia.is

|                |                              |
|----------------|------------------------------|
| Skýringar:     | Sérteikning                  |
| Teikning:      | Vinnuteikning af íbúðarhæðum |
| Mælikvarði:    | 1:50                         |
| Undirskrift:   | <i>14/6 00 RS</i>            |
| Blað nr. v. 3b | Dagsetning 10 des 1999       |
| Breytt:        |                              |