


HRINGBRAUT 2b. HAFNARFIRÐI.

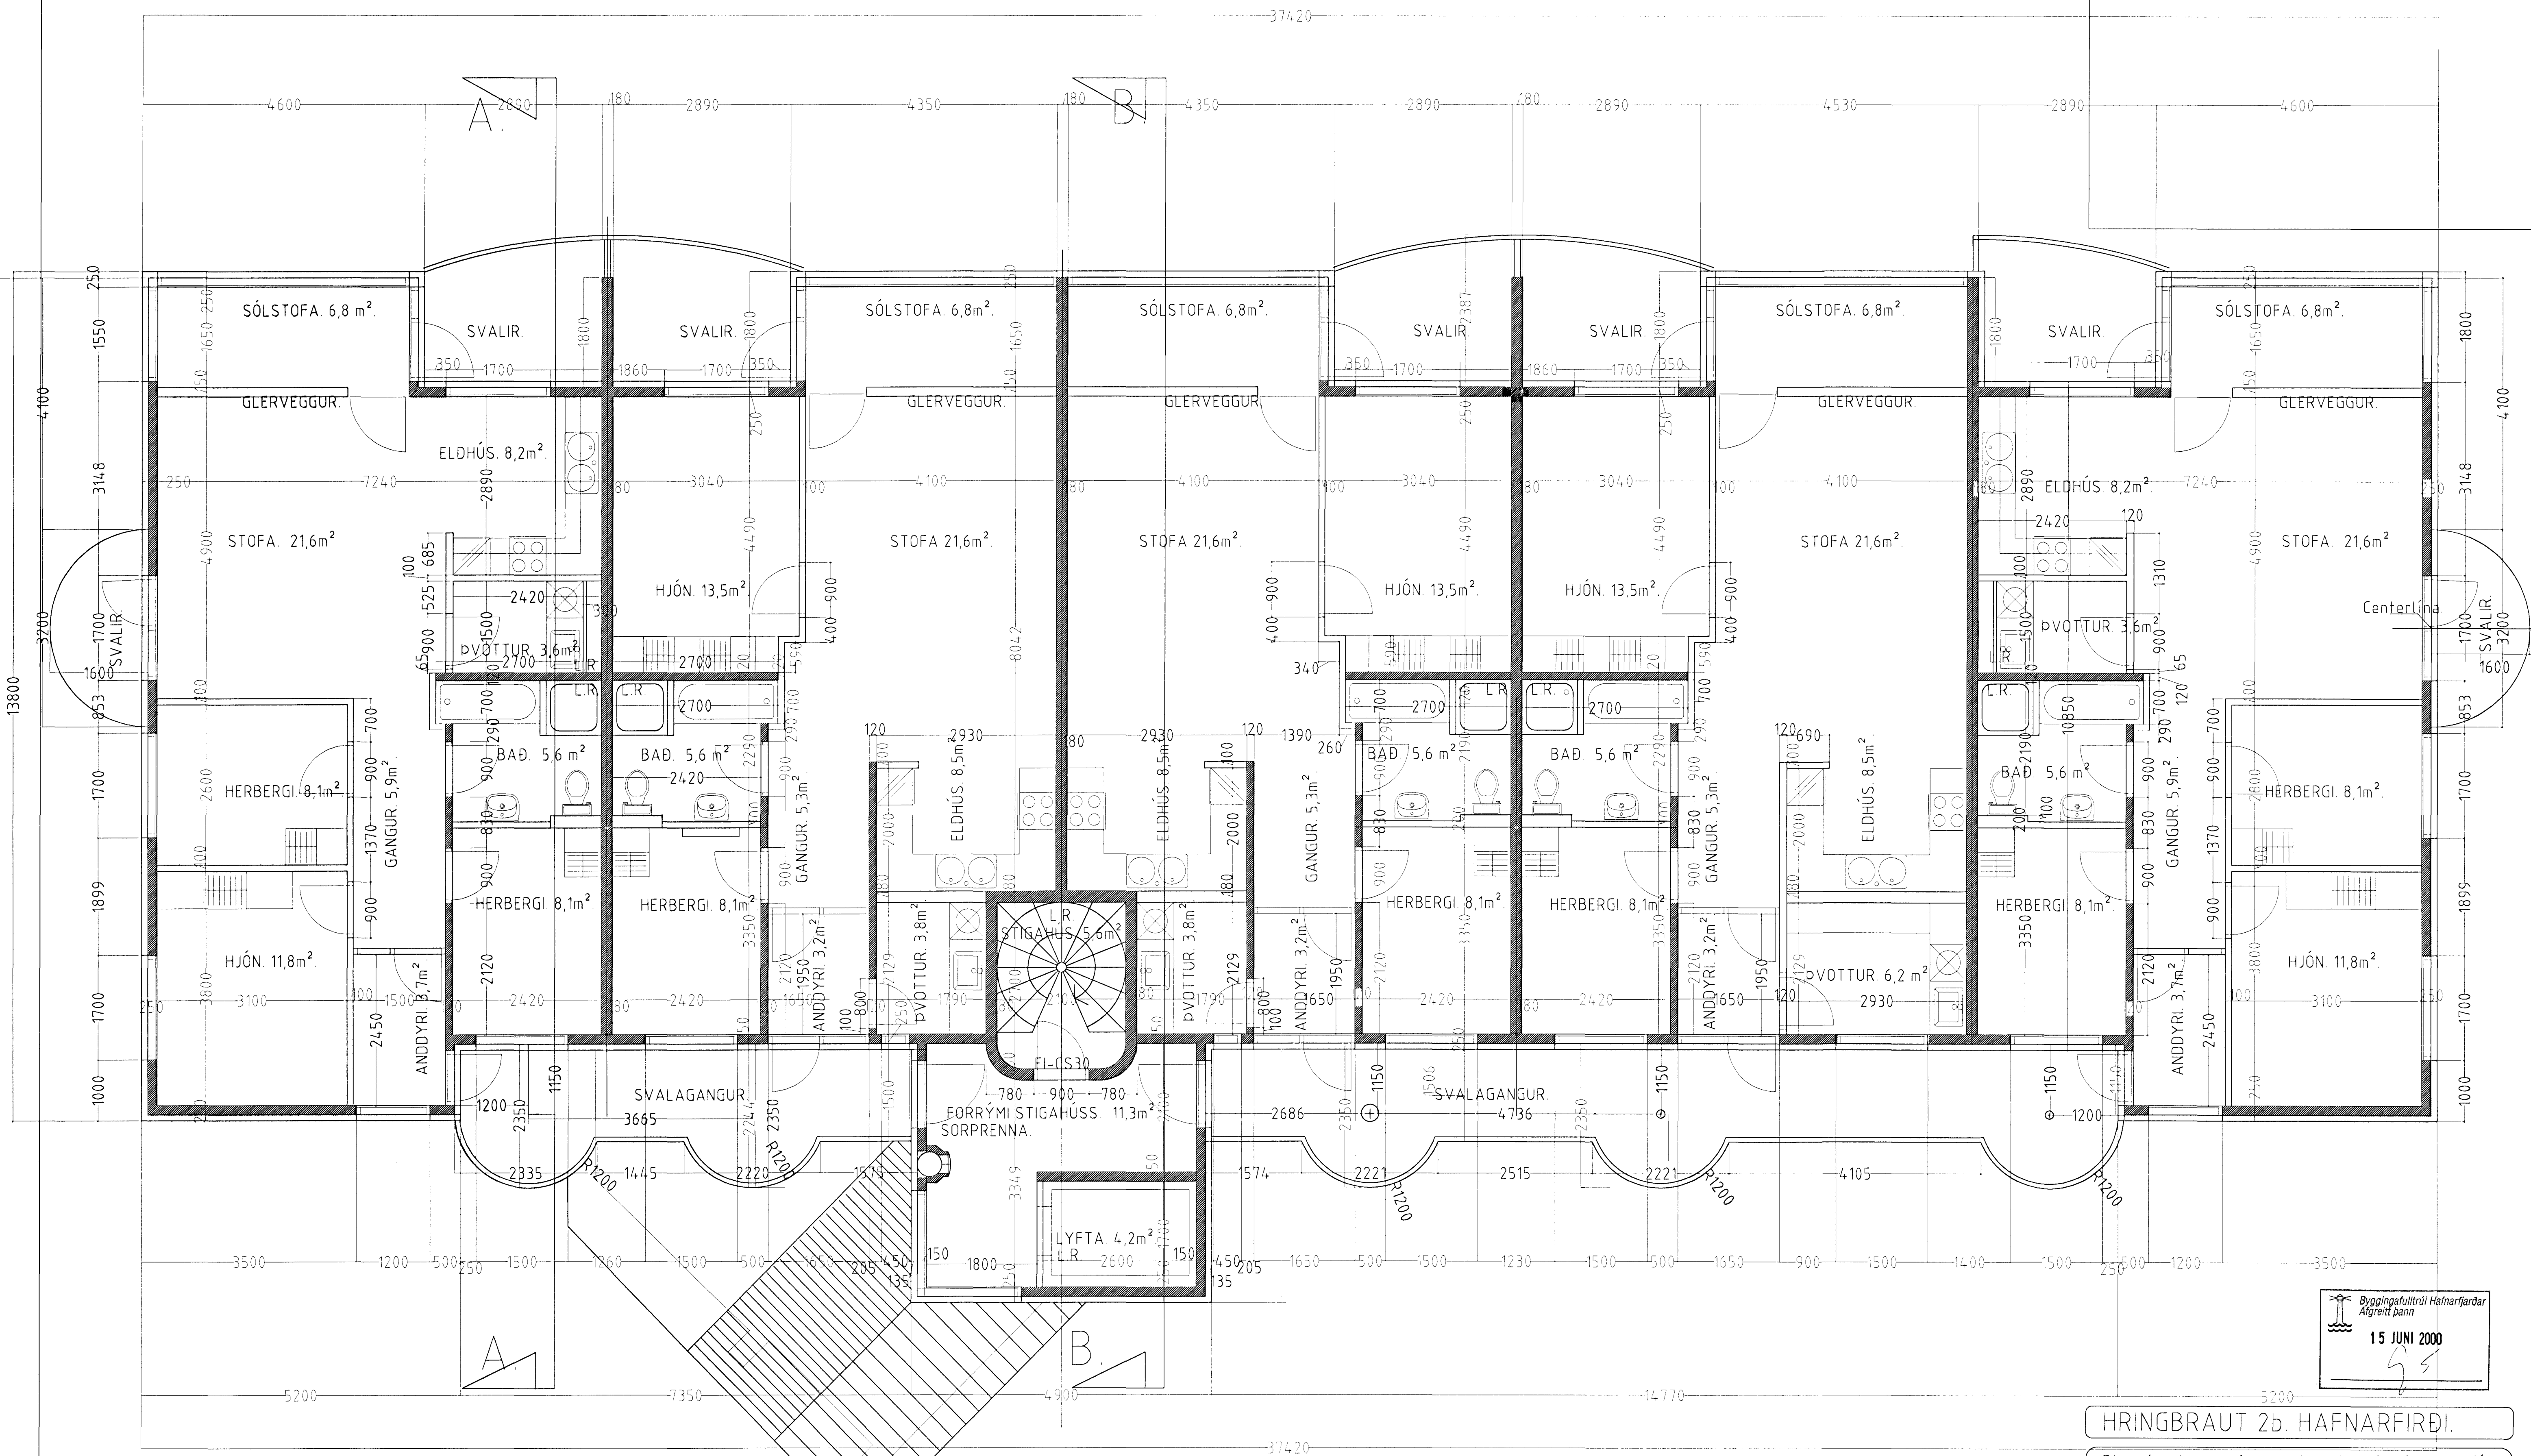

Byggingafræðingur
Alfreitt Þann
15 JUNI 2000

HRINGBRAUT 2b. HAFNARFIRÐI.

Sigurður Þorvarðarson byggingafræðingur bfl.
Teiknistofan Strandgötu 11 220 Hafnarfirði.
SIH teiknistofan ehf. kt. 510298-2769 Kt. aðalhönnuðar: 141250-4189.
Sími: 5651510. Fax: 5651299. Netfang: teiknistofan@islandia.is

Skýringar:	Særteikning
Teikning:	Vinnuteikning af íbúðarhæðum.
Mælikvarði:	1:50
Undirskrift:	<i>[Signature]</i>
Blað nr.:	v. 2b af 5
Dagsetning:	10 des 1999
Breytt:	

GRUNNMYND 2. HÆÐ. mkv. 1:50.