


HRINGBRAUT 2b. HAFNARFIRÐI.

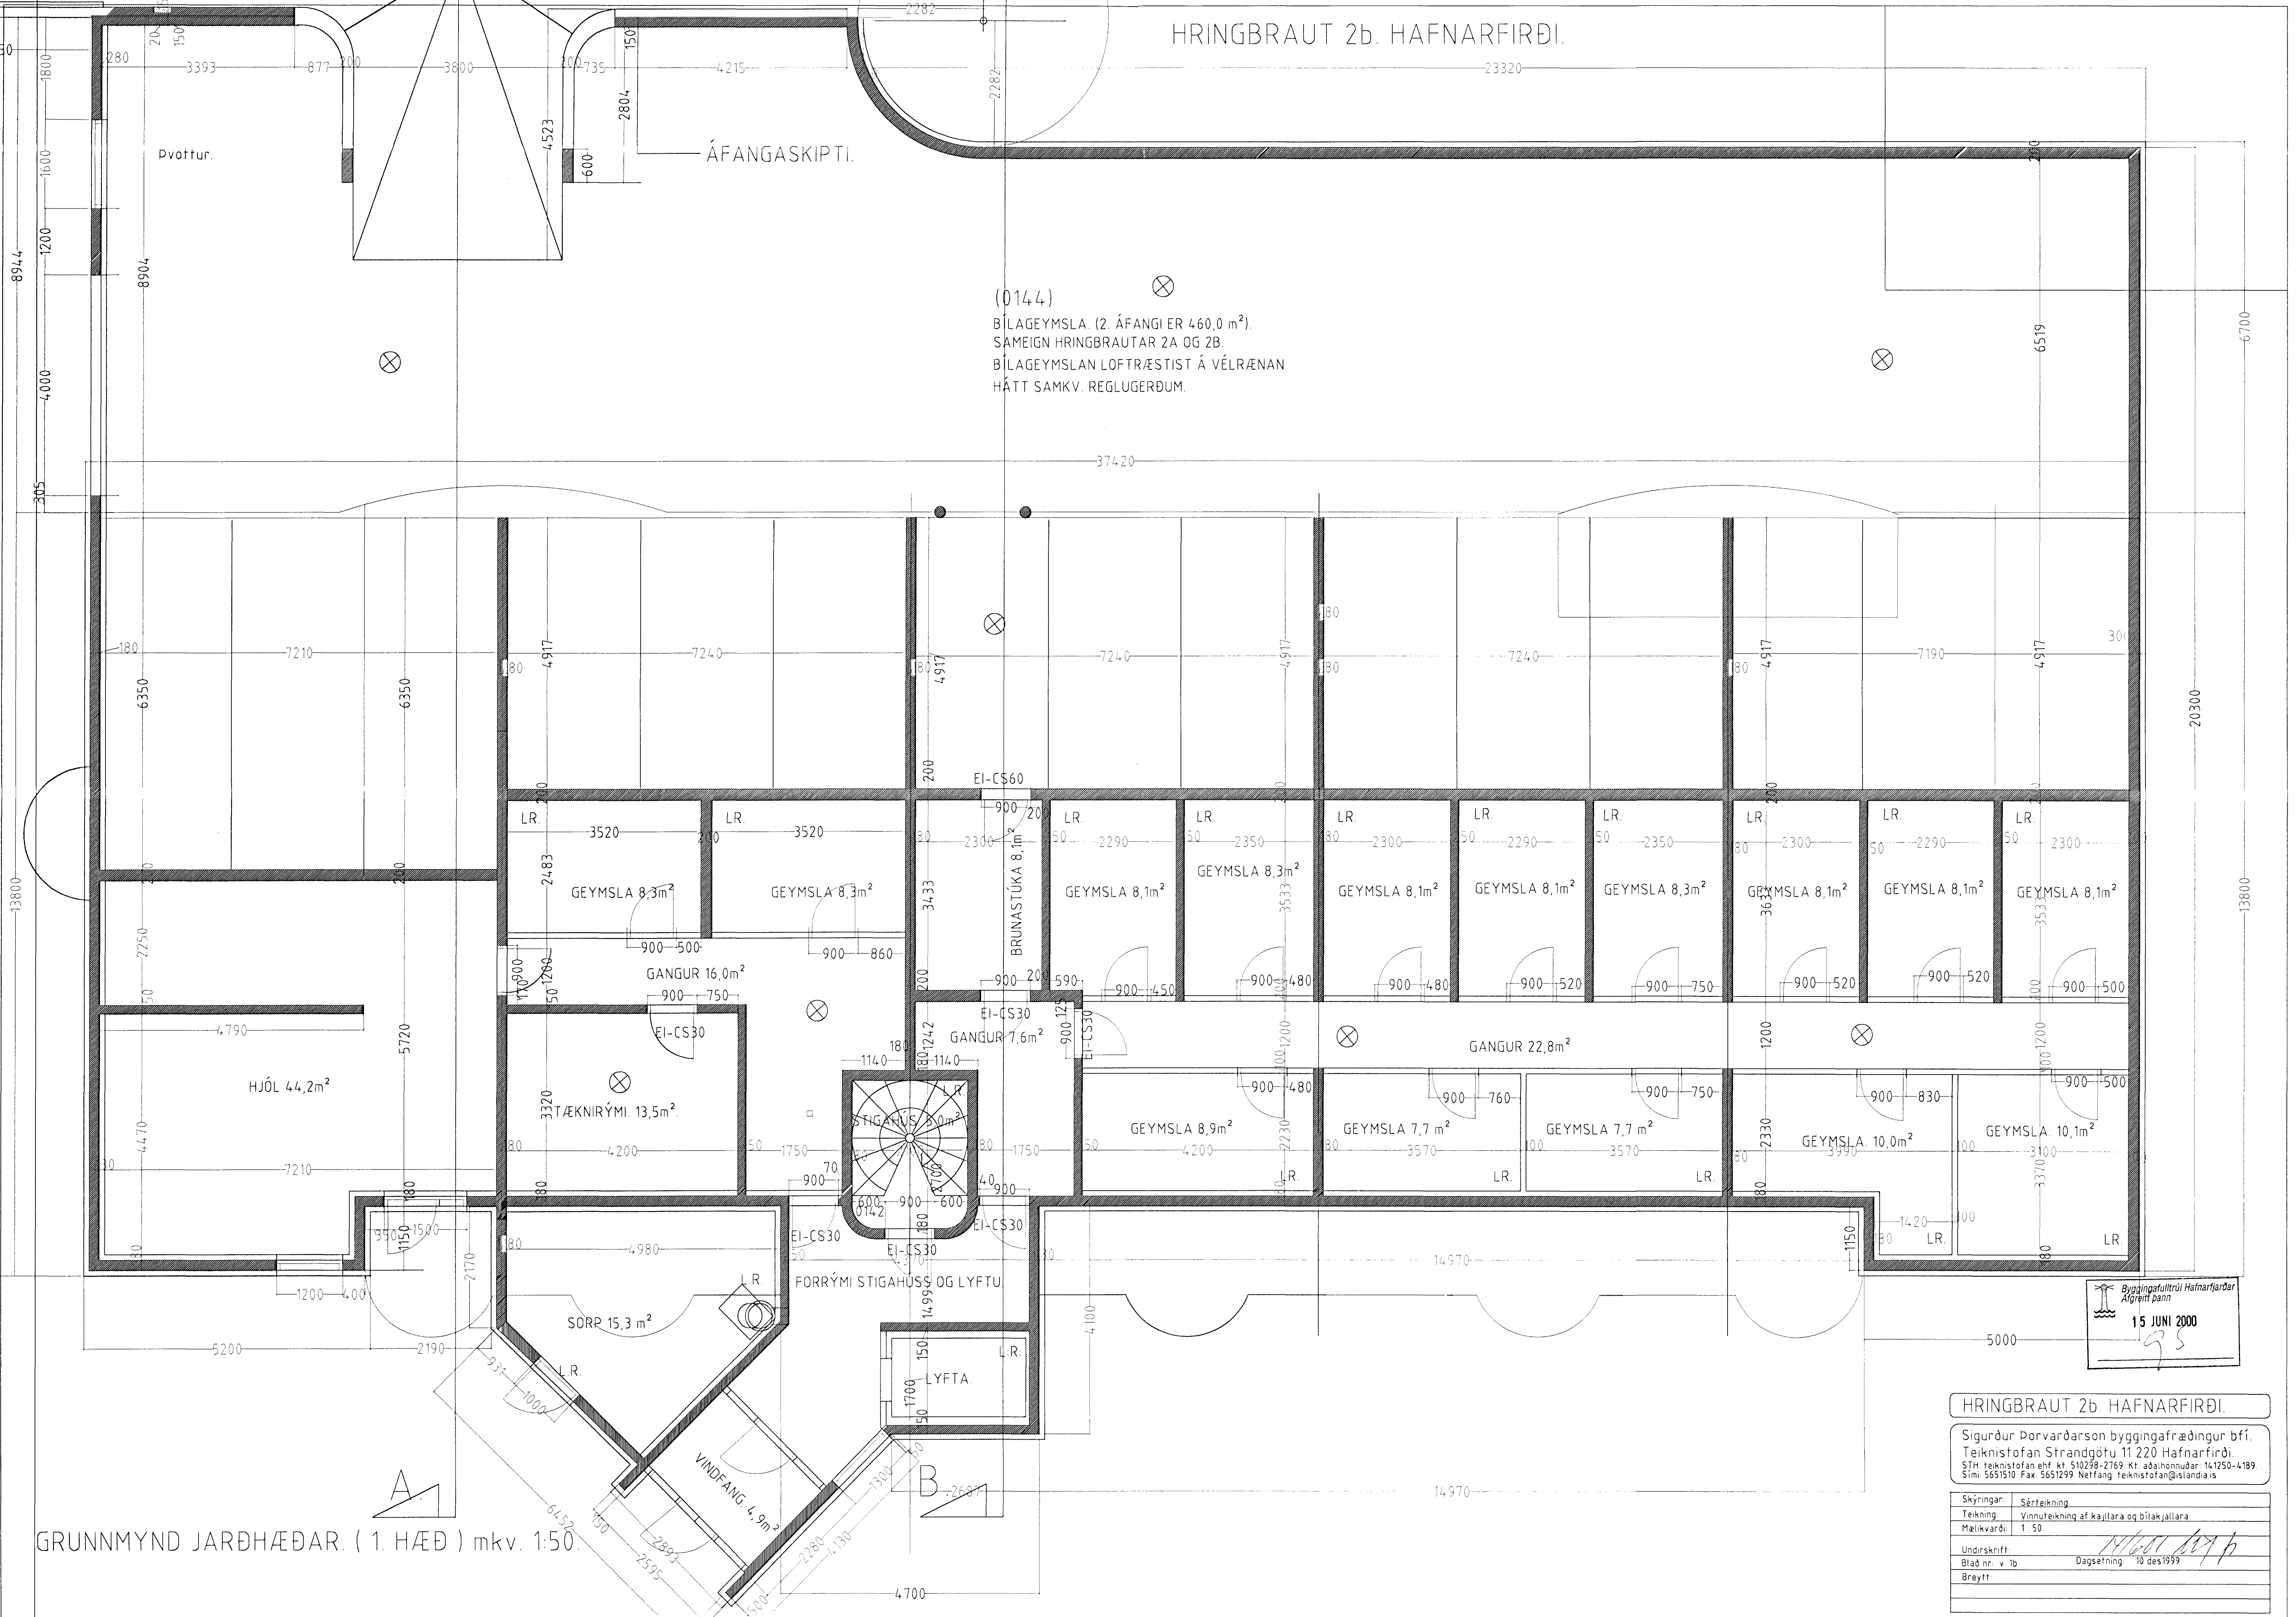

(0144)
 BÍLAGEYMSLA (2. ÁFANGI ER 460,0 m²).
 SAMEIGN HRINGBRAUTAR 2A OG 2B
 BÍLAGEYMSLAN LOFTRÆSTIST Á VÉLRÆNAN
 HÁTT SAMKV. REGLUGERÐUM.

GRUNNMYND JARÐHÆÐAR. (1. HÆÐ) m kv. 1:50.

Byggingafræðingur
 15 JUNI 2000

HRINGBRAUT 2b. HAFNARFIRÐI.
 Sigurður Þorvarðarson byggingafræðingur b.í.
 Teiknistofan Strandgötu 11 220 Hafnarfirði.
 STH teiknistofan ehf. kt. 510298-2769. Kf. aðalhönnuðar: 141250-4189.
 Sími: 5651510 Fax: 5651299 Netfang: teiknistofan@island.is

Skýringar:	Sérteikning
Teikning:	Vinnuteikning af kajallara og bílakjallara.
Málkvæði:	1:50
Undirskrift:	<i>[Signature]</i>
Blað nr. v. íb	Dagsetning: 10 des 1999
Breytt	