


# HRINGBRAUT 2b HAFNARFIRÐI

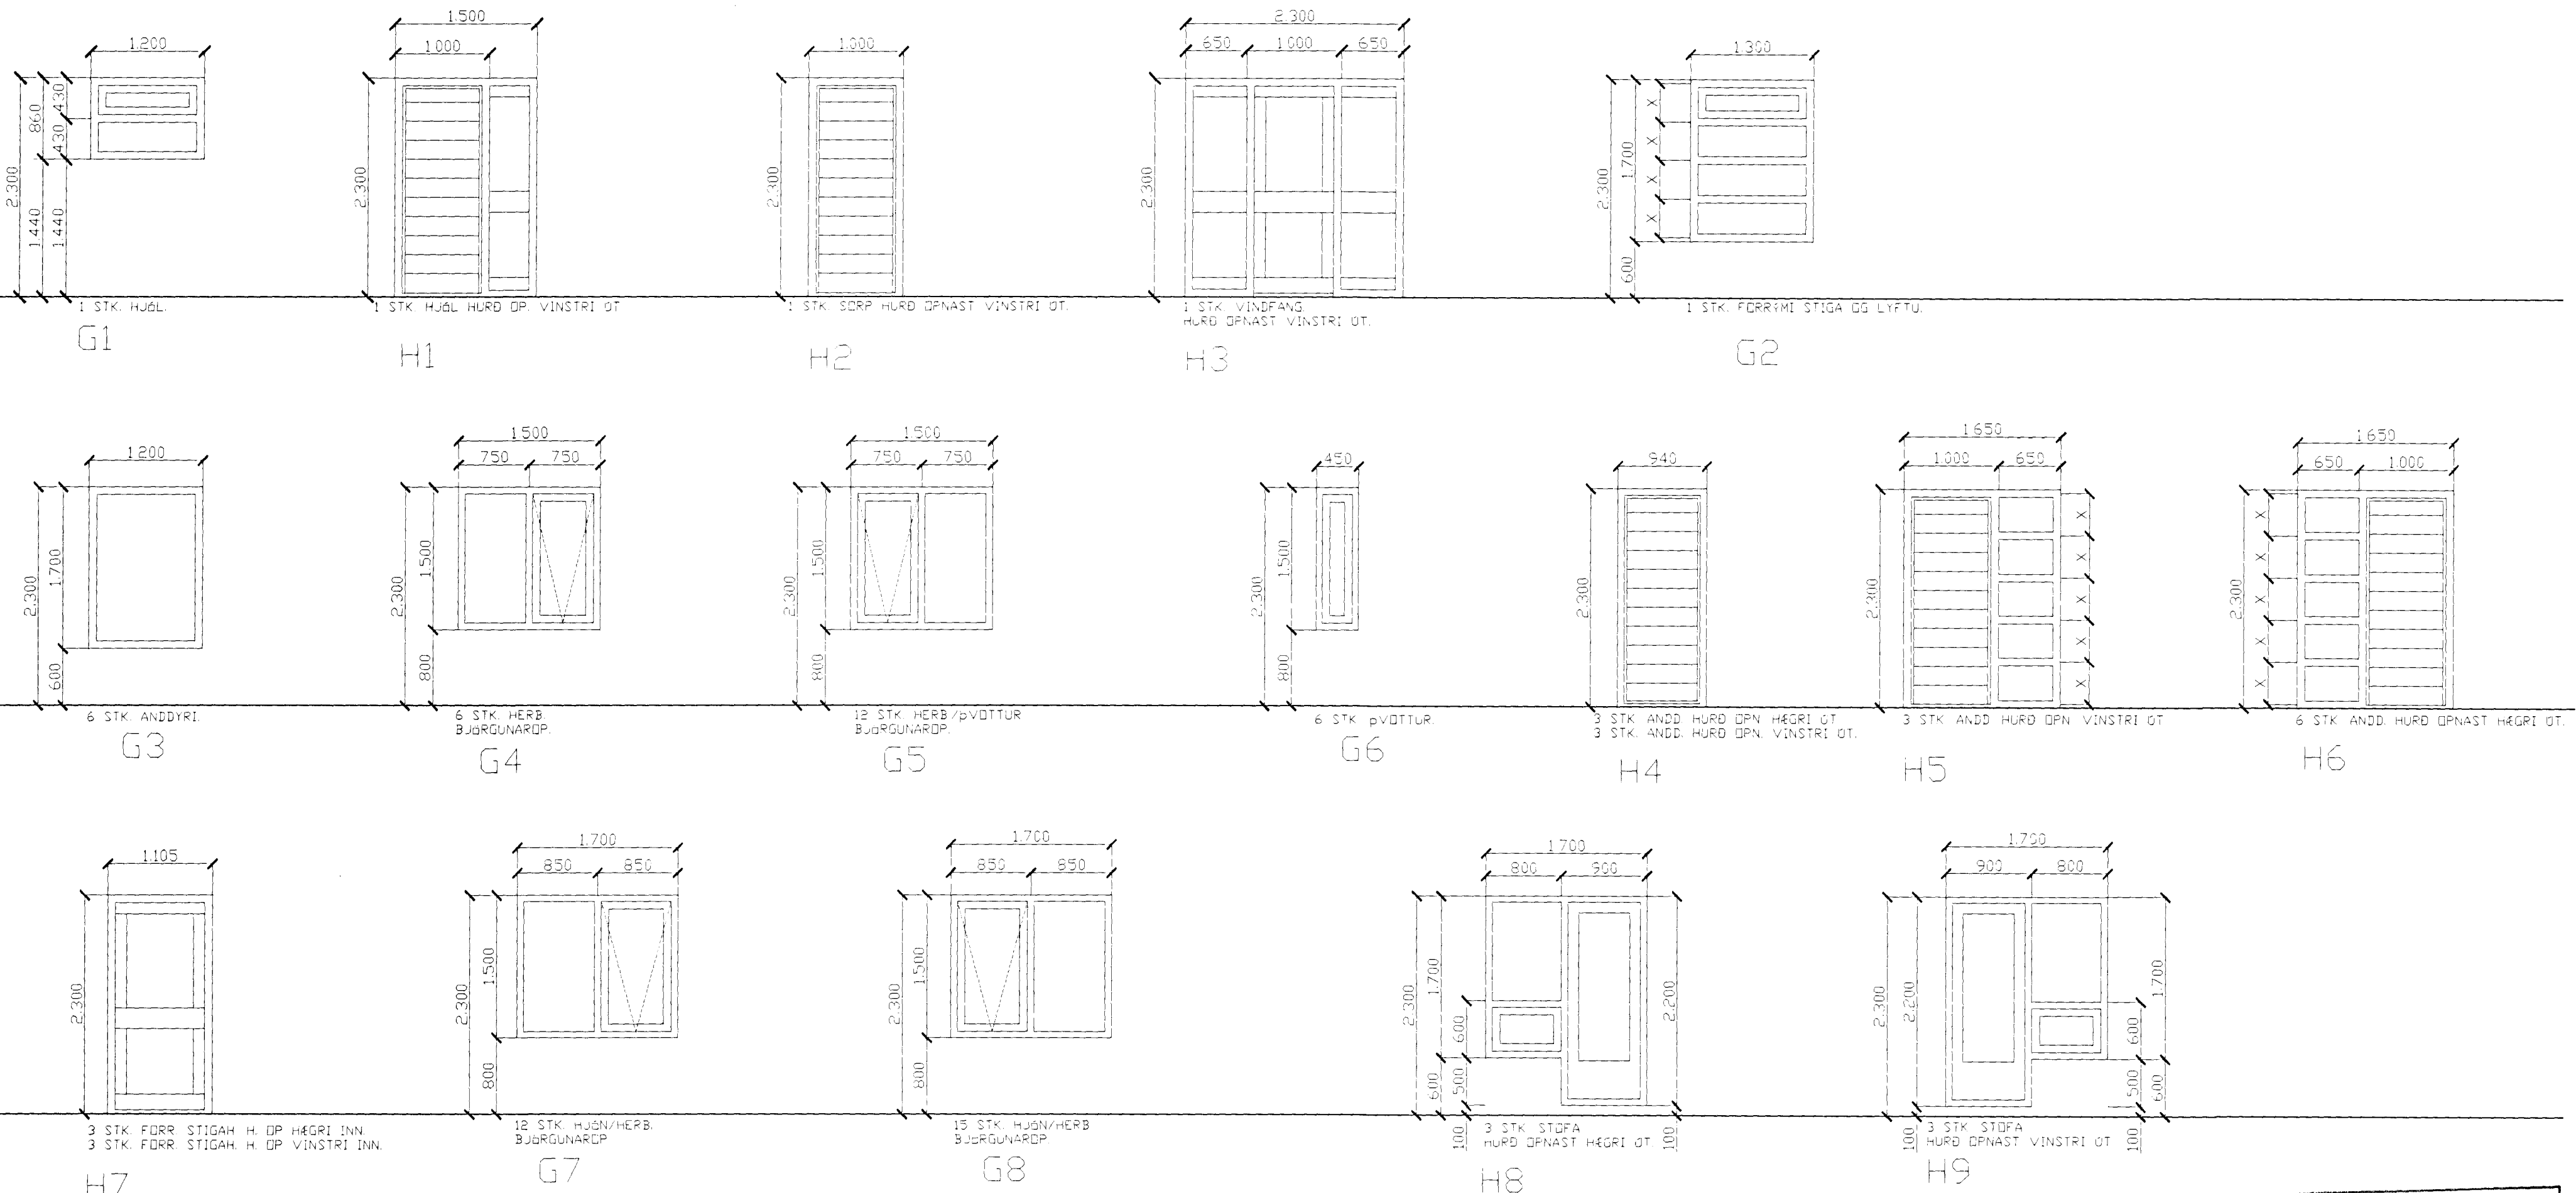

Byggingafulltrúi Hafnarfjarðar  
Afgreitt þann  
15 JUNI 2000  
*[Signature]*

HRINGBRAUT 2b HAFNARFIRÐI.

Sigurður Þorvarðarson byggingafræðingur b.f.í.  
Teiknistofan Strandgötu 11 220 Hafnarfirði.  
Kennitala: 141250-4189  
Sími: 5651510 Faxi: 5651299 Netfang: teiknistofan@islandi.is

ATH!  
ÖLL MÁL ATHUGIST OG MÆLIST Á STAÐNUM  
ÁÐUR EN SMÍÐI HEFST.

GLUGGAR OG HURÐIR MKV. 1:50.

Skýringar:	Sérteikningar
Teikning:	Gluggar og hurðir
Mælikvarði:	1:50
Undirskrift:	<i>[Signature]</i>
Bláð nr.:	Dagsetning 18. júní 2000.
Breytt:	