


C:\Bjarni\Teikningar\Hringbraut 2c burBum1.dwg Tue Mar 21 16:01:03 2000

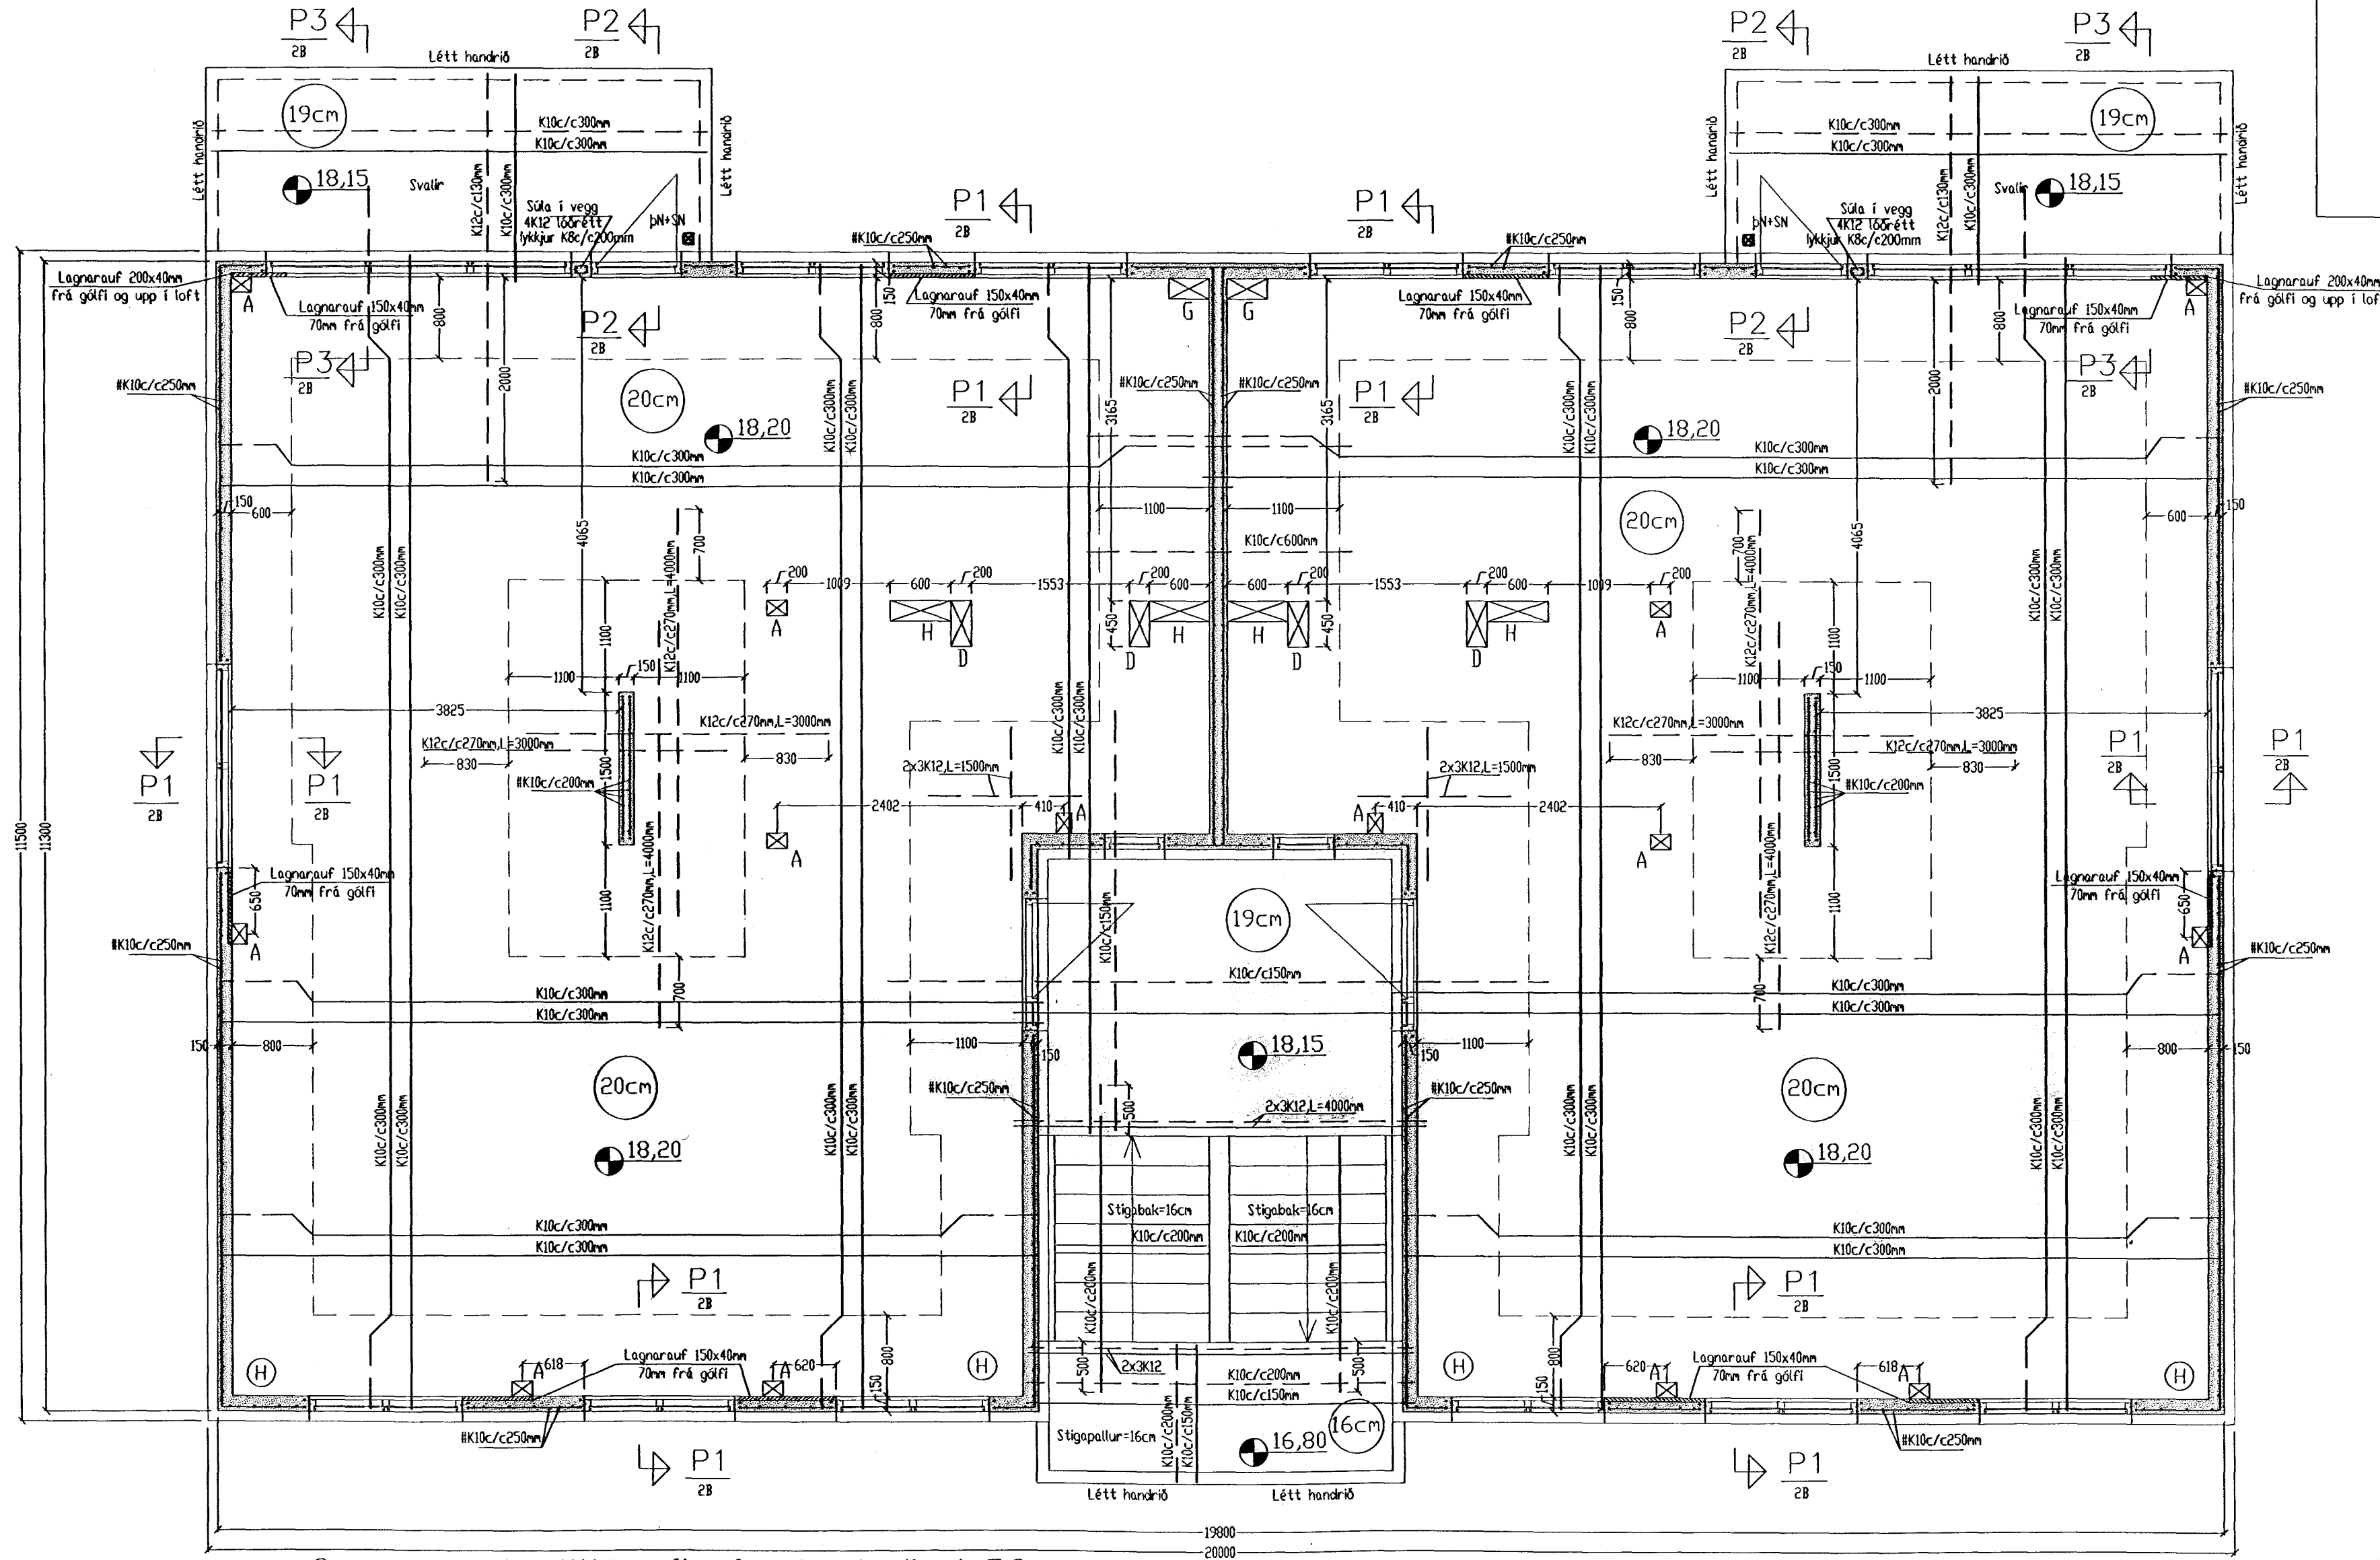

Grunnmynd plötu yfir fyrstu hæð 1:50

Byggingafrúli Hafnarfirðar
 Afgreitt þann
 08 MAI 2000
 Sigurbjartur Halldórsson

Aritun aðalhönnuðar skv. gr. 19.2 byggingarreglugerð (samræming séruppdrátt)

Breytingar		
Nr.	Dags.	Nafn
		Hringbraut 2c Hafnarfirði
		Tæknipjónusta Bjarna Árnasonar ehf. Smiðjuvegi 11 s: 564 2260 fax: 564 4681 Netfang: bjarnar@simnet.is
		Grunnmynd plötu yfir 1 hæð
		Nr. 4B
		Dags. 20.03.'00
		kt.:290461-4489