


Áður en ofnatilboð er samþykkt skal yfir fara ofnastærðir á byggingastað.

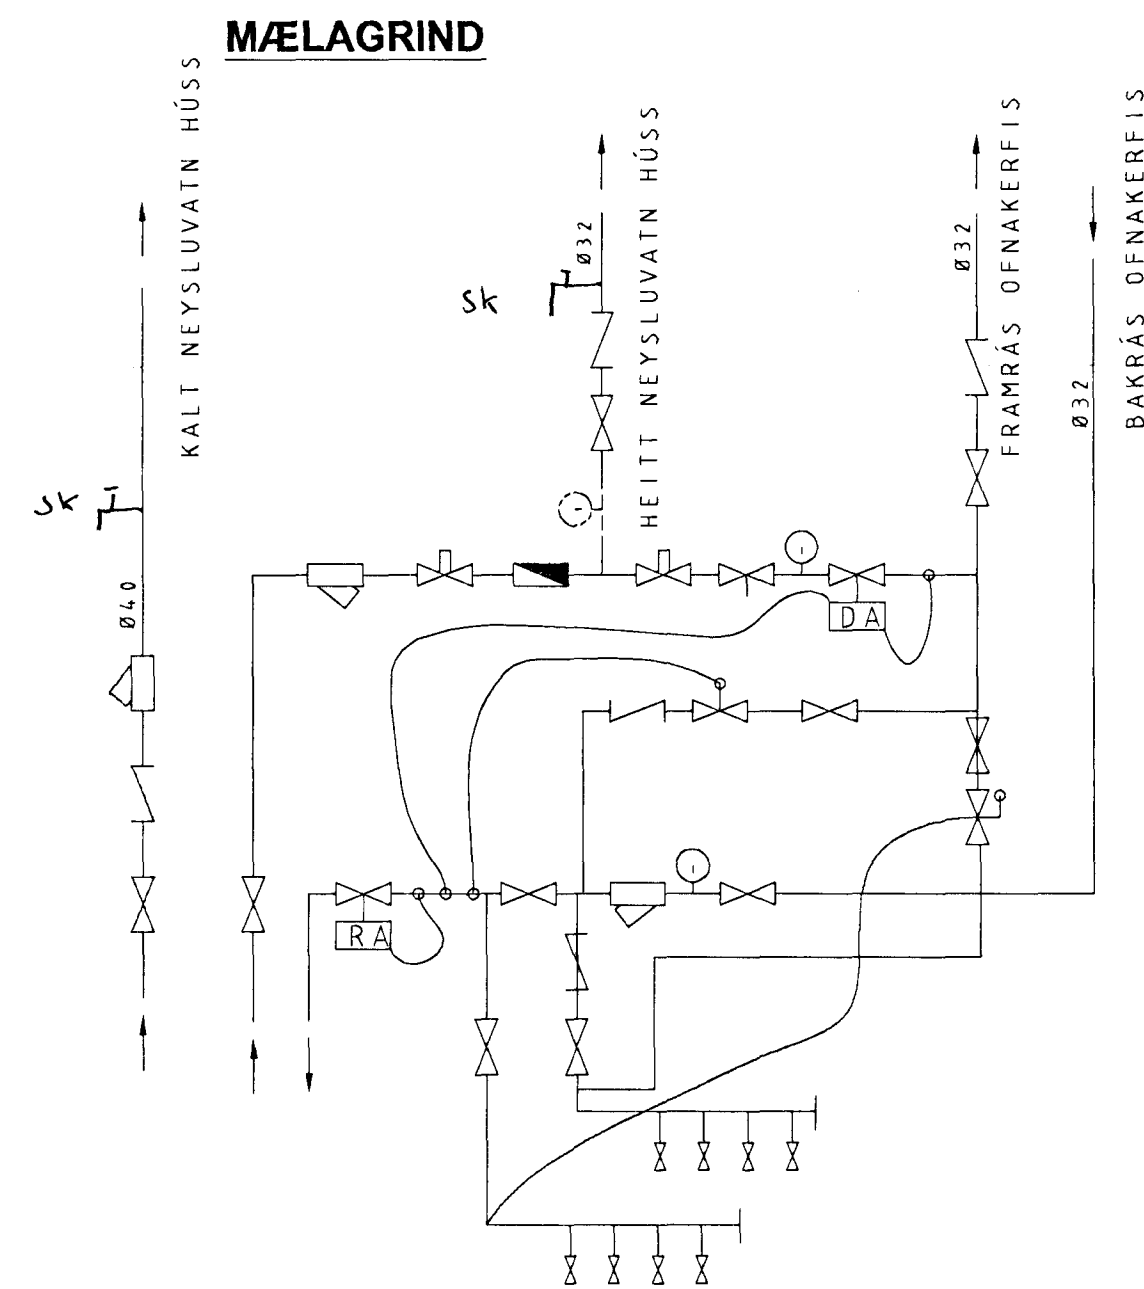

SKÝRINGAR VIÐ LAGNIR

HITI:

HITALANIR SKULU VERA SVÖRT STÁLROÐR DIN 2440, EN TENGISTYKKI DIN 2950 OG STÁLGÆÐI SAMSVARANDI. OFNALAGNIR Á 1 HÆÐ SKULU EINANGRAST MED 2cm ÞYKKUM GLERULLARHÖLKUM SEM VEFJA SKAL AD UTAN MED PLASTBORÐA Í LITUM SAMKVÆMT EN-ÍST 64. ALMÉNNT GILDIR AD OFNALAGNIR Á HÆÐUM, ÍBÚÐUM, ERU UTAN Á LIGGJANDI. EN ÞAR SEM ÞÆR ERU Í VEGGUM SKAL SETJA ÁDRAG Á LAGNIR Á OFNA KOMI HITASTYRÐIR LOKAR OG STILLITÉ AF VIÐURKENNÐRI GERÐ. ÖNEFNÐAR HITAPÍPUR ERU Ø10. LAGNIR SKULU FESTAR UPP MED VIÐURKENNÐUM FESTINGUM Á 2 metra MILLI BILI. OFNLOKAR SKULU VERA Á FRAMRÁS VATNS.

NEYSLUVATN:

NEYSLUVATNSLANIR SKULU VERA GALVANISERUD STÁLROÐR DIN 2440, EN TENGISTYKKI DIN 2950 OG STÁLGÆÐI SAMSVARANDI. KALDAVATNSLAGNIR SKULU VAFÐAR FYRST MED SÍSALPAPPA, EN AD ÖÐRU LEYTI SKAL EINANGRA NEYSLUVATNSLAGNIR MED 2cm ÞYKKUM GLERULLARHÖLKUM SEM VEFJA SKAL AD UTAN MED PLASTBORÐA Í LITUM SAMKVÆMT EN-ÍST 64. LOKAR Á VATNSLAGNIR SKULU VERA AF VIÐURKENNÐRI GERÐ. ÖNEFNÐAR VATNSPÍPUR ERU Ø15. LAGNIR SKULU FESTAR UPP MED VIÐURKENNÐUM FESTINGUM Á 2 metra MILLI BILI. LAGNIR SEM ERU Í EINANGRUN EÐA INNVEGGJUM MÁ EINANGRA MED ÁDRAGI, T.D. MISSILFLEX. EFST Á VATNSSTAMMA EÐA VIÐ SÍÐASTA ÞRIFATÆKI SKAL KOMA FYRIR LOFTÞÚÐA AF VIÐURKENNÐRI GERÐ, TIL DÆMIS RÖR AD ÞVERMÁL Ø32, LENGÐ 30cm.

FRÆRENNSLI:

FRÆRENNSLIAGNIR ERU ALMENNT ÚR PP-EFNI, NEMA FALLPÍPUR SKULU VERA ÚR POTTI. EINANGRA SKAL PÍPUR MED 5cm STEINULL FYRIR HLJÓÐI OG 2,5cm MÜR TIL ELÐVARNAR EF EKKI ER NOTADUR POTTUR Í FALLPÍPUM. STEYPA SKAL ÞÉTT AD LÖGNUM Í HÆÐARSKILUM. FESTINGAR LAGNA SKULU VERA SAMKVÆMT EN-ÍST-68, ÞAD ER BIL MILLI ÞEIRRA SKAL VERA 10 SINNUM ÞVERMÁL PÍPU. LOFTÞÚÐUR NÁI 30cm UPP FYRIR ÞAK. VATNSLÁSAR ÞRIFATÆKJA SKULU VERA SAMKVÆMT EN-ÍST-68, LÁMARK 5cm. ÖNEFNÐ PÍPUMÁL ERU Ø50. NEDST Á FALLPÍPUM SKULU VERA HREINSILOK.

LOFTRÆSING:

LOFTRÆSIR ERU ÚR GALVANISERUDU BLIKKI OG EINANGRADAR MED 25mm STEIN/GLERULL. GÆTT SKAL AD ÞVI AD LOFTRÆSIR LIGGI EKKI SAMAN. NOTA SKAL Ø100 LOFTLOKA MED MAGNSTILLINGU OG BRUNALOKU Í LOFTRÆSASTÚTA. MILLI HÆÐA SKAL STEYPA ÞÉTT AD EINANGRUN.

OFN NR	Staður	AFL KCAL/klst	GERÐ	HÆÐ mm	LENGD mm	OFNLOKAR	STILLI TALA
301	Hjón	1110	Panel	60	130	XXXXXXX	XX
302	Stofa	1340	Panel	40	180	XXXXXXX	XX
303	Stofa	2250	Panel	60	260	XXXXXXX	XX
304	Eldhús	1380	Panel	60	130	XXXXXXX	XX
305	Þvottur	280	Panel	60	50	XXXXXXX	XX
306	Bað	590	Panel	60	65	XXXXXXX	XX
307	Anddyri	730	Panel	60	80	XXXXXXX	XX
308	Herbergi	1360	Panel	60	130	XXXXXXX	XX
309	Herbergi	1260	Panel	60	115	XXXXXXX	XX
311	Hjón	1110	Panel	60	130	XXXXXXX	XX
312	Stofa	1340	Panel	40	180	XXXXXXX	XX
313	Stofa	2250	Panel	60	260	XXXXXXX	XX
314	Eldhús	1380	Panel	60	130	XXXXXXX	XX
315	Þvottur	280	Panel	60	50	XXXXXXX	XX
316	Bað	590	Panel	60	65	XXXXXXX	XX
317	Anddyri	730	Panel	60	80	XXXXXXX	XX
318	Herbergi	1360	Panel	60	130	XXXXXXX	XX
319	Herbergi	1260	Panel	60	115	XXXXXXX	XX

OFN NR	Staður	AFL KCAL/klst	GERÐ	HÆÐ mm	LENGD mm	OFNLOKAR	STILLI TALA
101	Geymsla	860	Panel	60	100	Túr-hitastýrðir	XX
102	Bíllgeym	1620	Panel	60	160	XXXXXXX	XX
103	Geymsla	1320	Panel	60	100	XXXXXXX	XX
104	Bíllgeym	860	Panel	60	130	XXXXXXX	XX
100	HJÓL/VAGN	1510	Panel	60	150	XXXXXXX	XX
111	Bíllgeym	1620	Panel	60	100	XXXXXXX	XX
112	Geymsla	860	Panel	60	160	XXXXXXX	XX
113	Geymsla	520	Panel	60	100	XXXXXXX	XX
114	Bíllgeym	1320	Panel	60	130	XXXXXXX	XX
201	Hjón	1110	Panel	60	130	XXXXXXX	XX
202	Stofa	1340	Panel	40	180	XXXXXXX	XX
203	Stofa	1960	Panel	60	260	XXXXXXX	XX
204	Eldhús	1200	Panel	60	130	XXXXXXX	XX
205	Þvottur	280	Panel	60	50	XXXXXXX	XX
206	Bað	590	Panel	60	65	XXXXXXX	XX
207	Anddyri	730	Panel	60	80	XXXXXXX	XX
208	Herbergi	1360	Panel	60	130	XXXXXXX	XX
209	Herbergi	1260	Panel	60	115	XXXXXXX	XX
211	Hjón	1110	Panel	60	130	XXXXXXX	XX
212	Stofa	1340	Panel	40	180	XXXXXXX	XX
213	Stofa	1960	Panel	60	260	XXXXXXX	XX
214	Eldhús	1200	Panel	60	130	XXXXXXX	XX
215	Þvottur	280	Panel	60	50	XXXXXXX	XX
216	Bað	590	Panel	60	65	XXXXXXX	XX
217	Anddyri	730	Panel	60	80	XXXXXXX	XX
218	Herbergi	1360	Panel	60	130	XXXXXXX	XX
219	Herbergi	1260	Panel	60	115	XXXXXXX	XX

ah, 21/9/00
Lög

Samþykkt þann
09 OKT. 2000
Byggingafrúin Hafnarfirði
Fh. Sigurbjartur Halldórsson

Breytingar		
Nr	Dags	Nafn
1	-	

HRINGBRUAUT 2C - HAFNARFJÖRÐUR
Tækniþjónusta Ragnars G. Gunnarssonar ehf.
Smöjuveg 11 - Kópavogur sí 544 5350 fax: 544 5351 kt.110947-2839

OFNASKRÁ, SKÝRINGAR OG OFNATAFLA

Mv.
Daga 20 9 2000
Nr. 17