


HRINGBRAUT 2a HAFNARFIRÐI.

Samþykkt þann

21 APR. 1999

Byggingafulltrúinn í Hafnarfirði
Erlendur Hjálmarsson

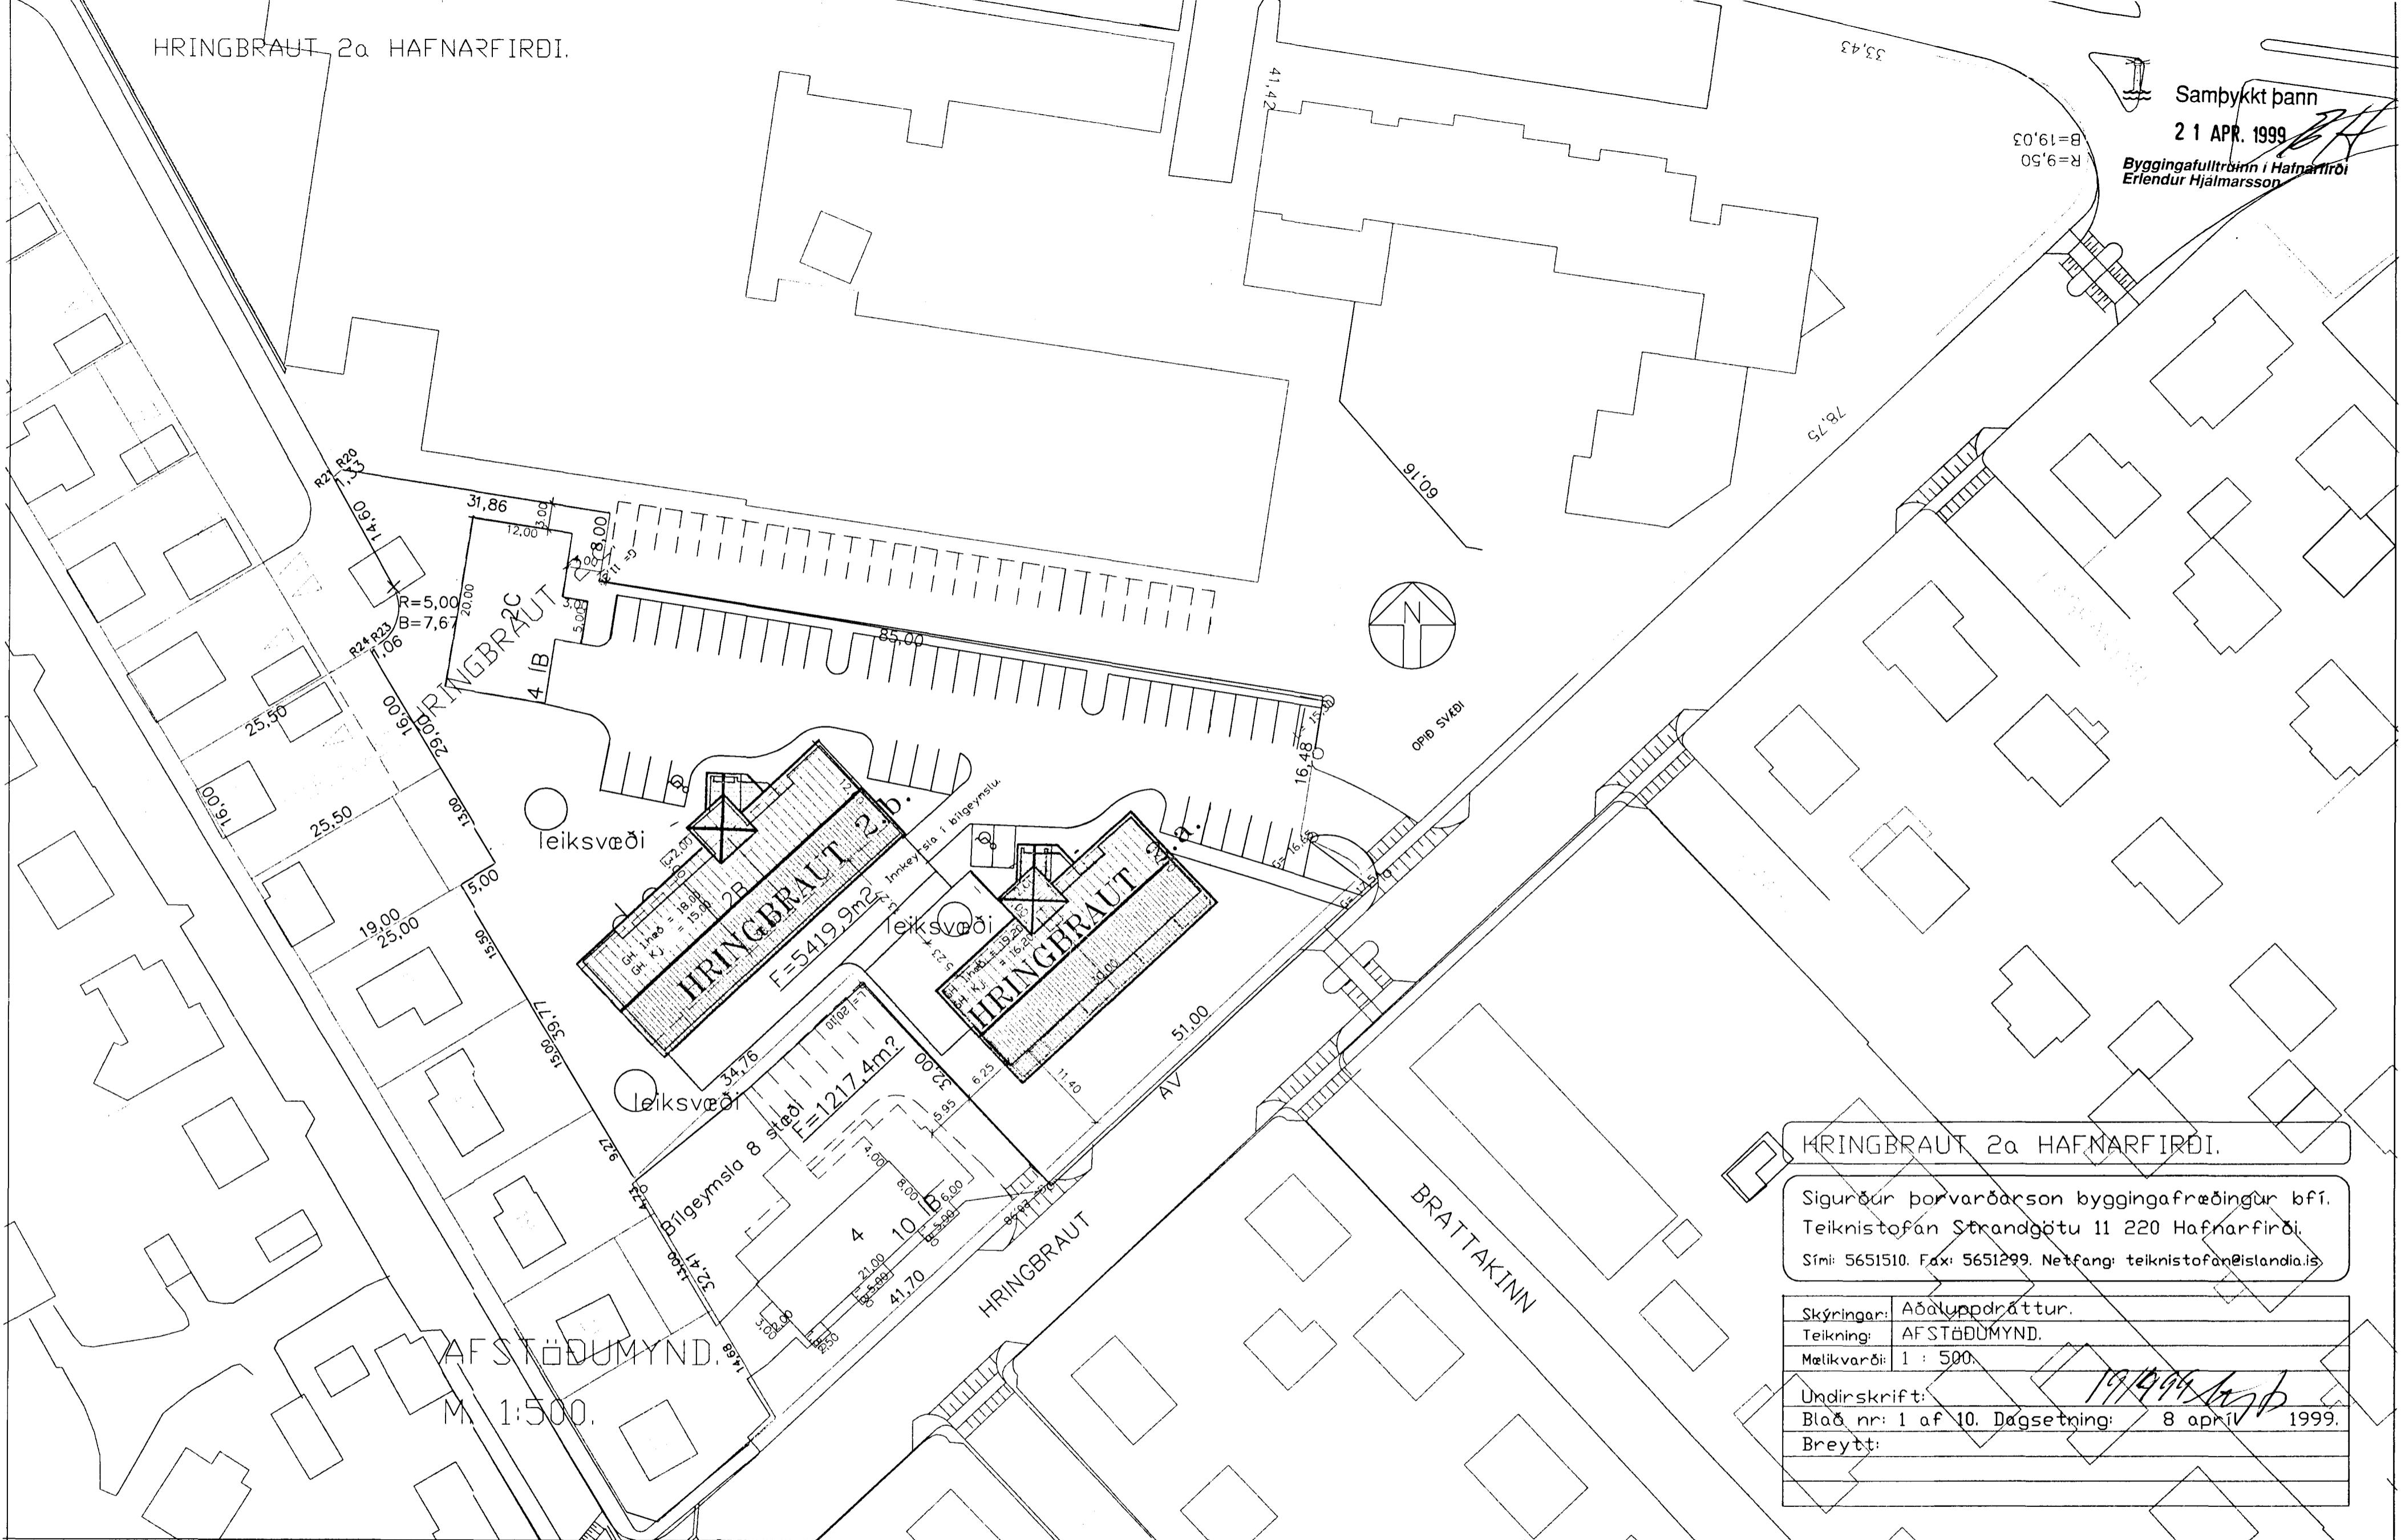

AFSTÖÐUMYND.
M. 1:500.

HRINGBRAUT 2a HAFNARFIRÐI.

Sigurður Þorvarðarson byggingafræðingur b.f.í.
Teiknistofan Strandgötu 11 220 Hafnarfirði.
Sími: 5651510. Fax: 5651299. Netfang: teiknistofan@islandia.is

Skýringar:	Aðaluppdráttur.
Teikning:	AFSTÖÐUMYND.
Mælikvarði:	1 : 500.
Undirskrift:	<i>[Signature]</i>
Blað nr:	1 af 10. Dægsetning: 8 apríl 1999.
Breytt:	