


HRINGBRAUT 2a HAFNARFIRÐI



Samþykkt þann

19 OKT. 1999

Byggingafulltrúinn í Hafnarfirði
Erlendur Hjalmarrsson

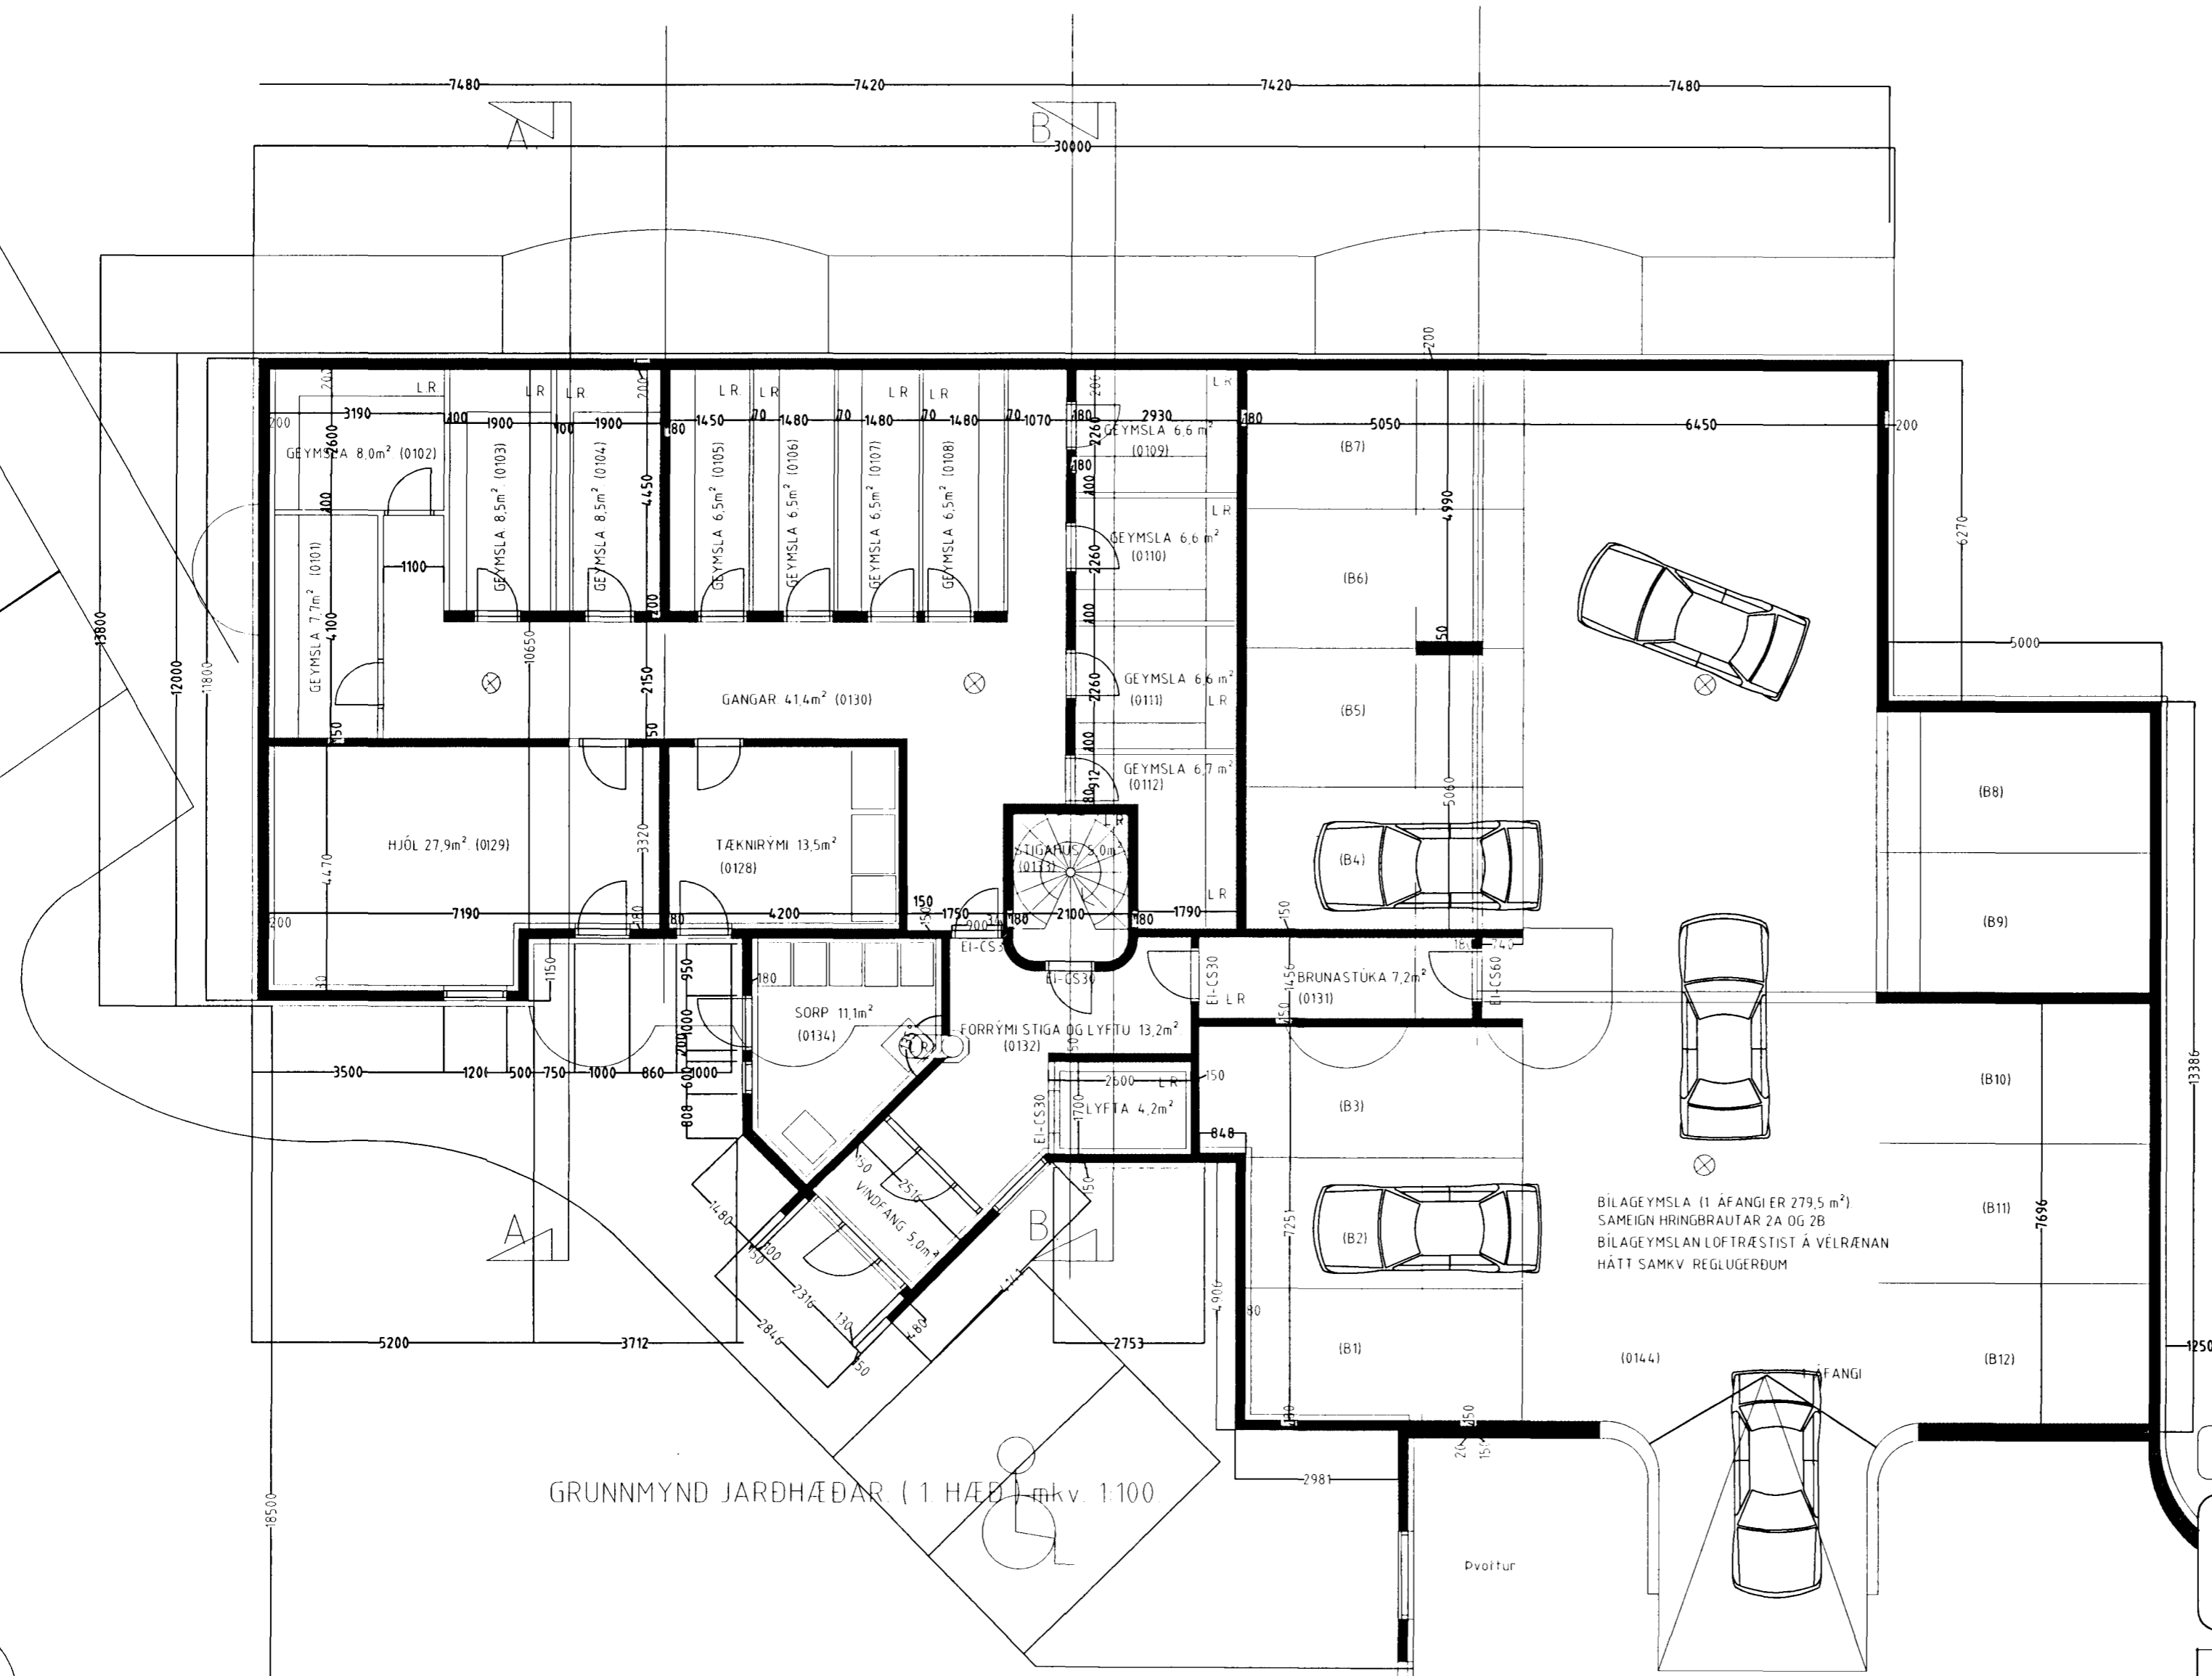

GRUNNMYND JARÐHÆÐAR (1 HÆÐ) m.kv. 1:100

HRINGBRAUT 2a HAFNARFIRÐI.

Sigurður Þorvarðarson byggingafræðingur b.f.í.
Teiknistofan Strandgötu 11 220 Hafnarfirði.
STH teiknistofan ehf. kt. 510298-2769. Kf. aðalhönnuðar: 141250-4189.
Sími: 5651510. Fax: 5651299. Netfang: teiknistofan@islandia.is

Skýringar:	Aðaluppdráttur.
Teikning:	Grunnmynd jarðhæðar. (1.HÆÐ).
Mælikvæði:	1: 100.
Undirskrift:	<i>18/1099 lusp</i>
Blað nr:	2 af 12
Dagsetning:	8 apríl 1999.
Breytt:	Fyrirkomulag á baðherb, steyptur veggur milli svala, sorprennu breytt 12-05-99 Sig. Þ. Lyftustokkur breikkadur og dýpkadur
	15. sept. 1999. Teikningar yfirfarnar mál leiðrétt og löðarstærð sannreynd.
	Skráningartóflu breytt 15. sept. 1999.