


100

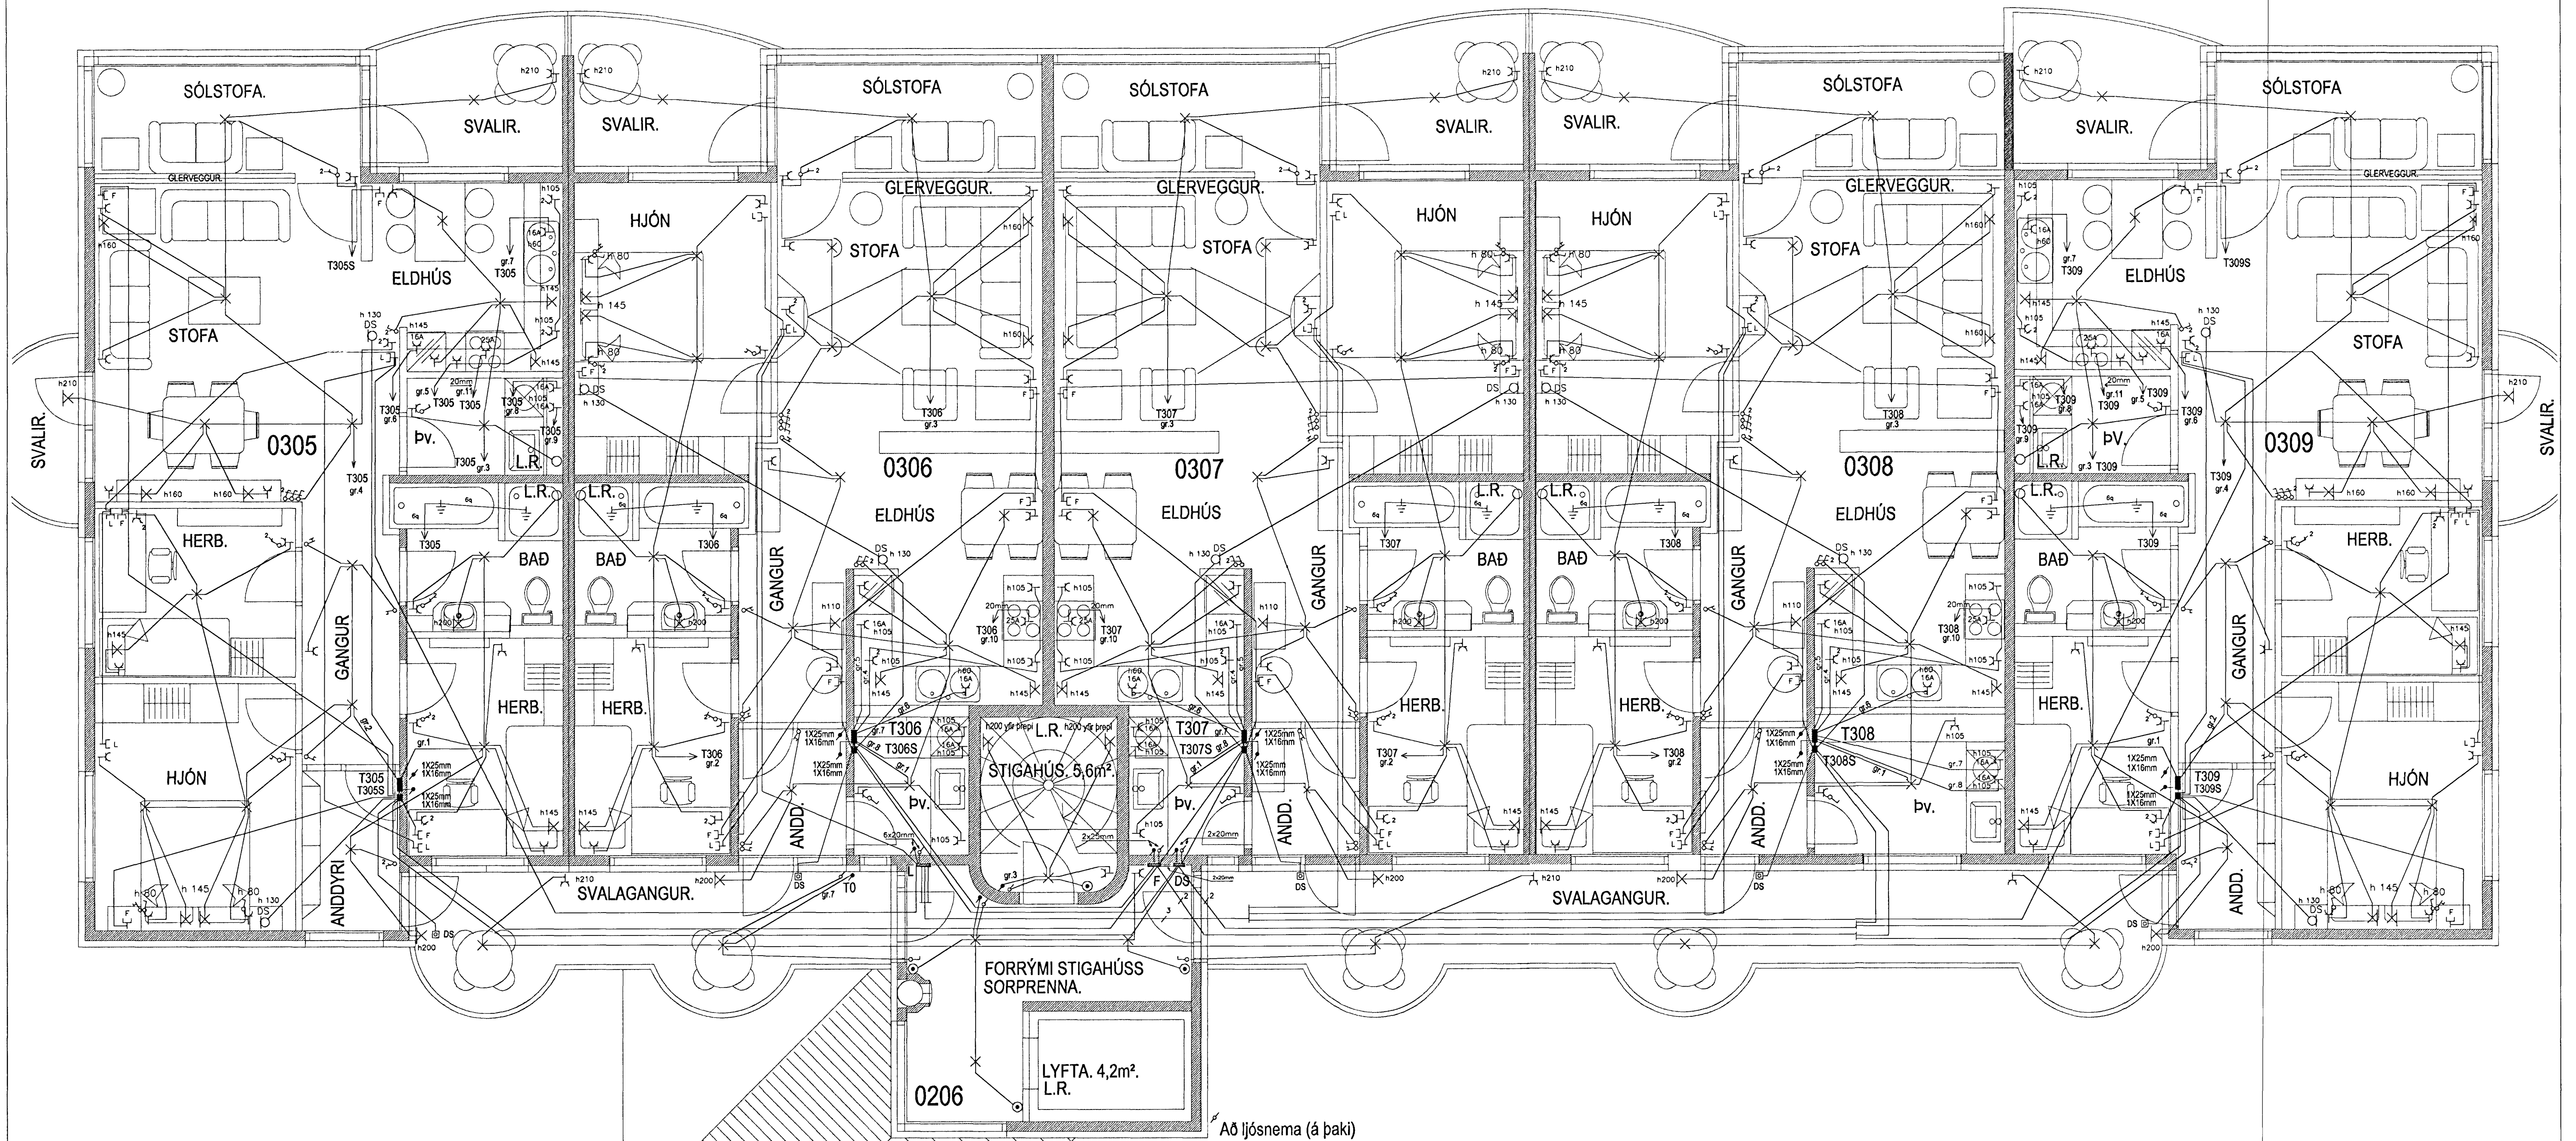

SKÝRINGAR

- MÁLSTRAUMUR ROFA OG TENGLA SÉ 10 A
- PÍPUR SÉU 16MM, VÍR 1,5q. HÆÐ ROFA SÉ 105 CM
- HÆÐ TENGLA SÉ 12 CM
- ALLAR HÆÐIR MÍÐAST VID FULLFRÁGENGIN GÓLF.
- TAKA SKAL MÁL MILLIVEGGJA S.K.V. SMÍÐATEIKNINGU.
- BINDA SKAL SAMAN VATNSINNÞÖK OG JARDBINDA
- BADKER OG STURTUBOTN
- GANGA SKAL FRÁ RAFLÖGNUM SKV. REGLUGERÐ L.S.
- OG RAFV. HAFNARFJ.
- L TÁKNAR LOFTNET / F SÍMA / DS DYRASÍMA

Að ljósnema (á þaki)

BREYTING NR.:	DAGS.:		
Hringbraut 2B, Hafnarfirði			
RAFLÖGN OG SMÁSPENNA 3 HÆÐ	HANNAÐ	JE/ISS	
	TEIKNAD	JE/ISS	
	DAGSETN.	Okt. 99	
	BLAD	3 AF 6	
	KVARDI	1:50	
VERK NR.	99013		
JGS	Jens Evertsson kt.: 160242 7799 s.: 5653670 8983680 Guðm. Steinn Guðmundsson kt.: 170348 2739 s.: 5554695		