


100

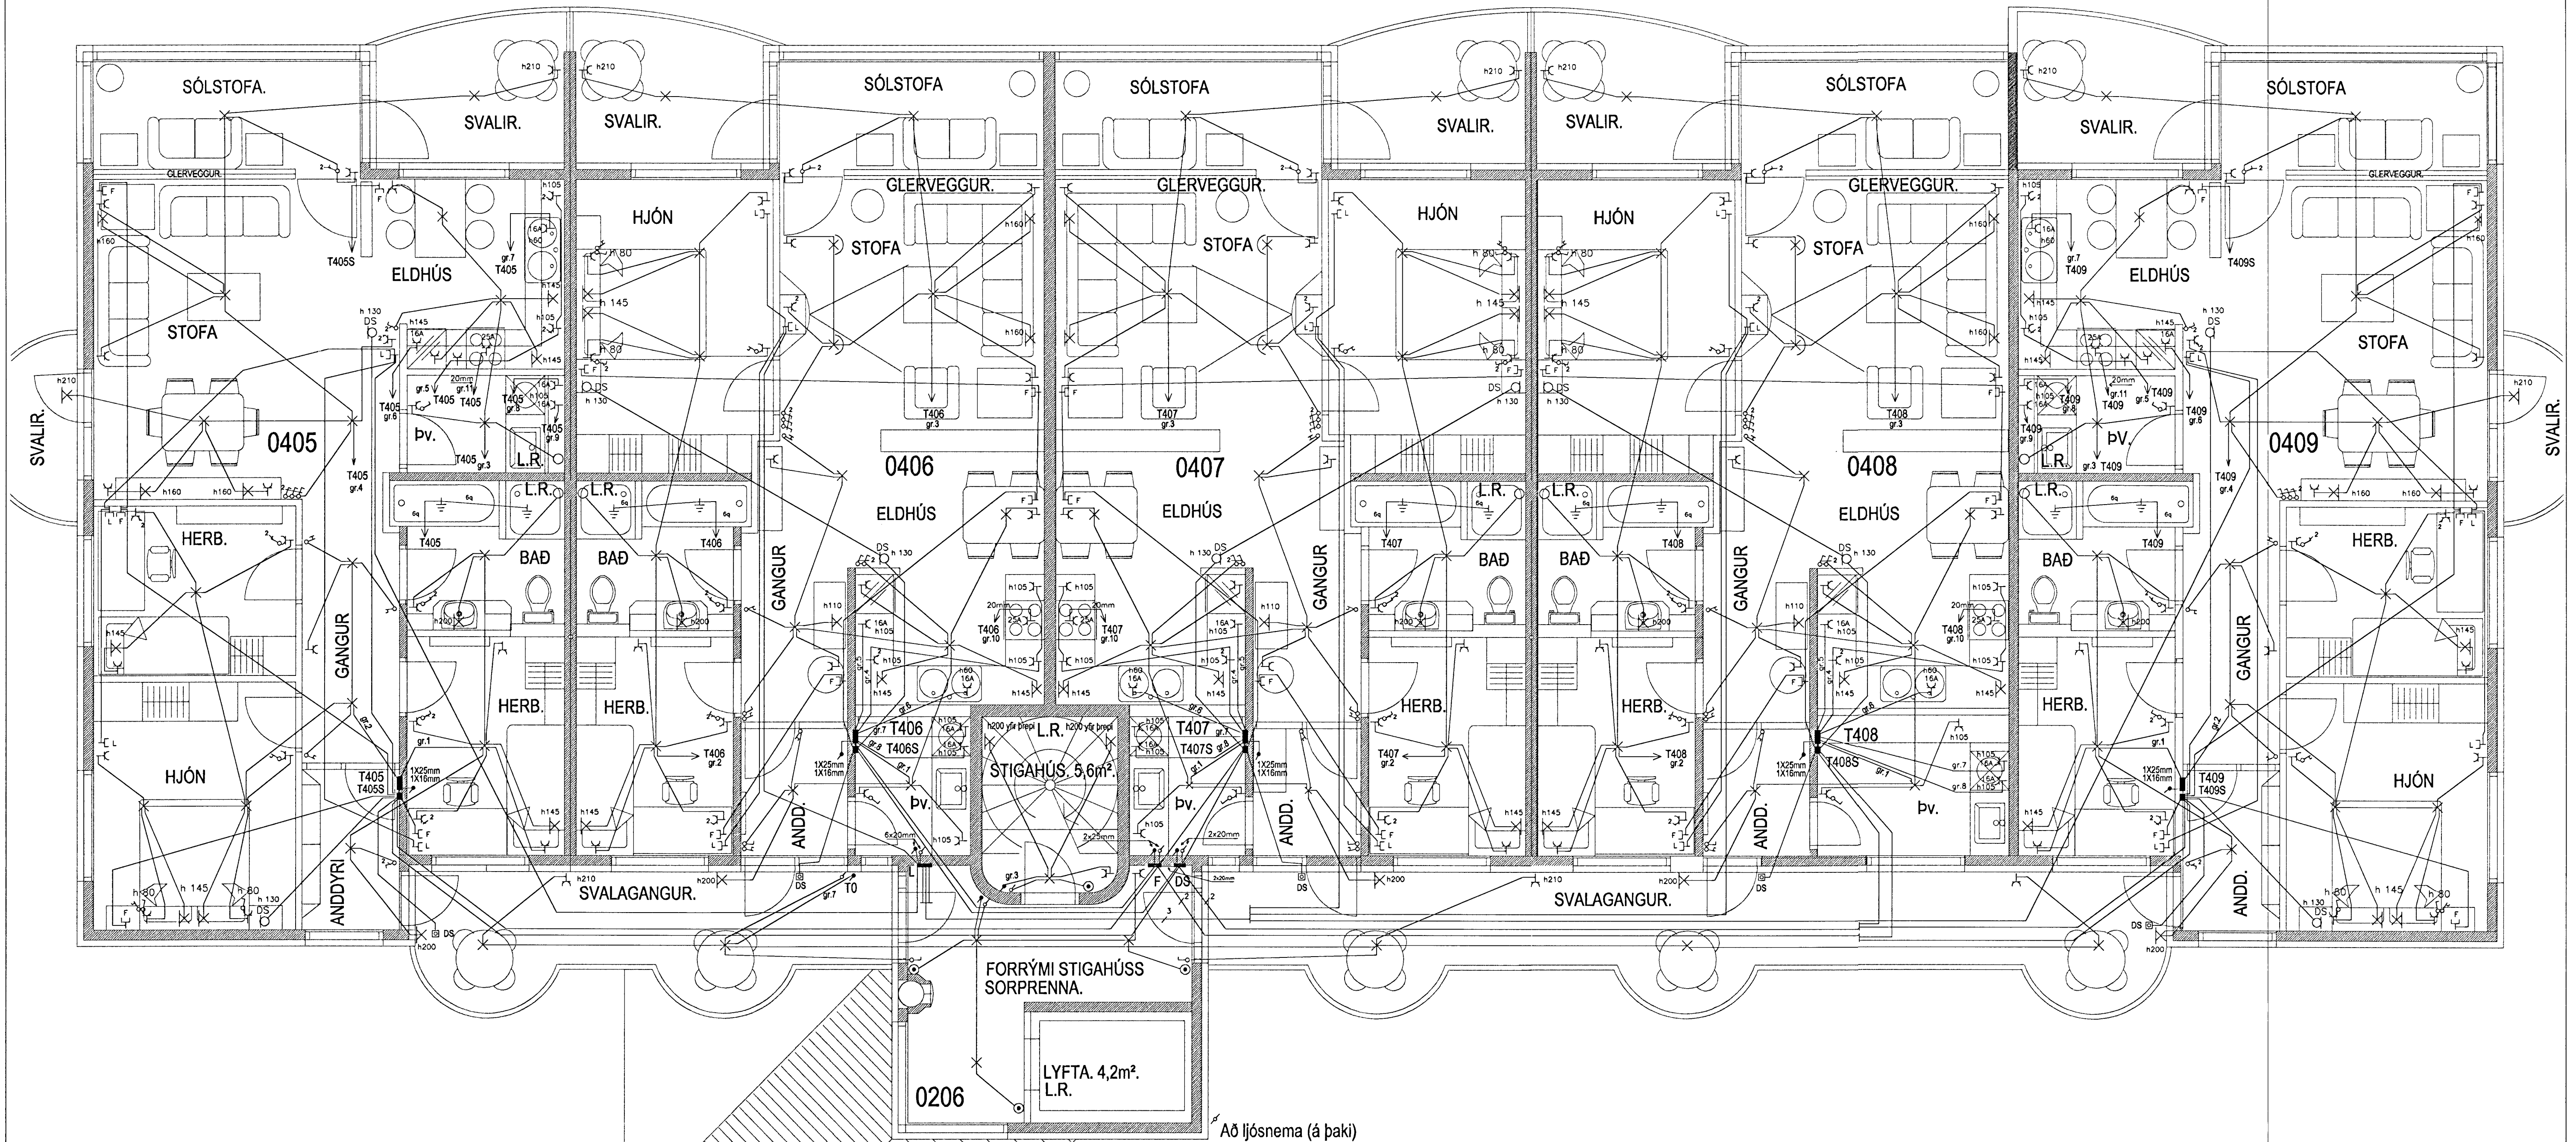

SKÝRINGAR

MÁLSTRAUMUR ROFA OG TENGLA SÉ 10 A

PÍPUR SÉU 16MM, VÍR 1,5q. HÆÐ ROFA SÉ 105 CM

HÆÐ TENGLA SÉ 12 CM

ALLAR HÆÐIR MÍÐAST VIÐ FULLFRÁGENGIN GÓLF.

TAKA SKAL MÁL MILLIVEGGJA S.K.V. SMÍÐATEIKNINGU.

BINDA SKAL SAMAN VATNSINNÞÖK OG JARDBINDA

BAÐKER OG STURTUBOTN

GANGA SKAL FRÁ RAFLÖGNUM SKV. REGLUGERD L.S.

OG RAFV. HAFNARFJ.

L TÁKNAR LOFTNET / F SÍMA / DS DYRASÍMA

BREYTING NR.:	DAGS.:
Hringbraut 2B, Hafnarfirði	
RAFLÖGN OG SMÁSPENNA 4 HÆÐ	HANNAÐ JE/GSG
	TEIKNAD JE/GSG
	DAGSETN. Okt. '99
	BLAÐ 4 AF 6
	KVARÐI 1:50
VERK NR. 99013	
JGS	Jens Evertsson kt.: 160242 7799 s.: 5653670 8983680 Guðm. Steinn Guðmundsson kt.: 170348 2739 s.: 5554695