



TBO

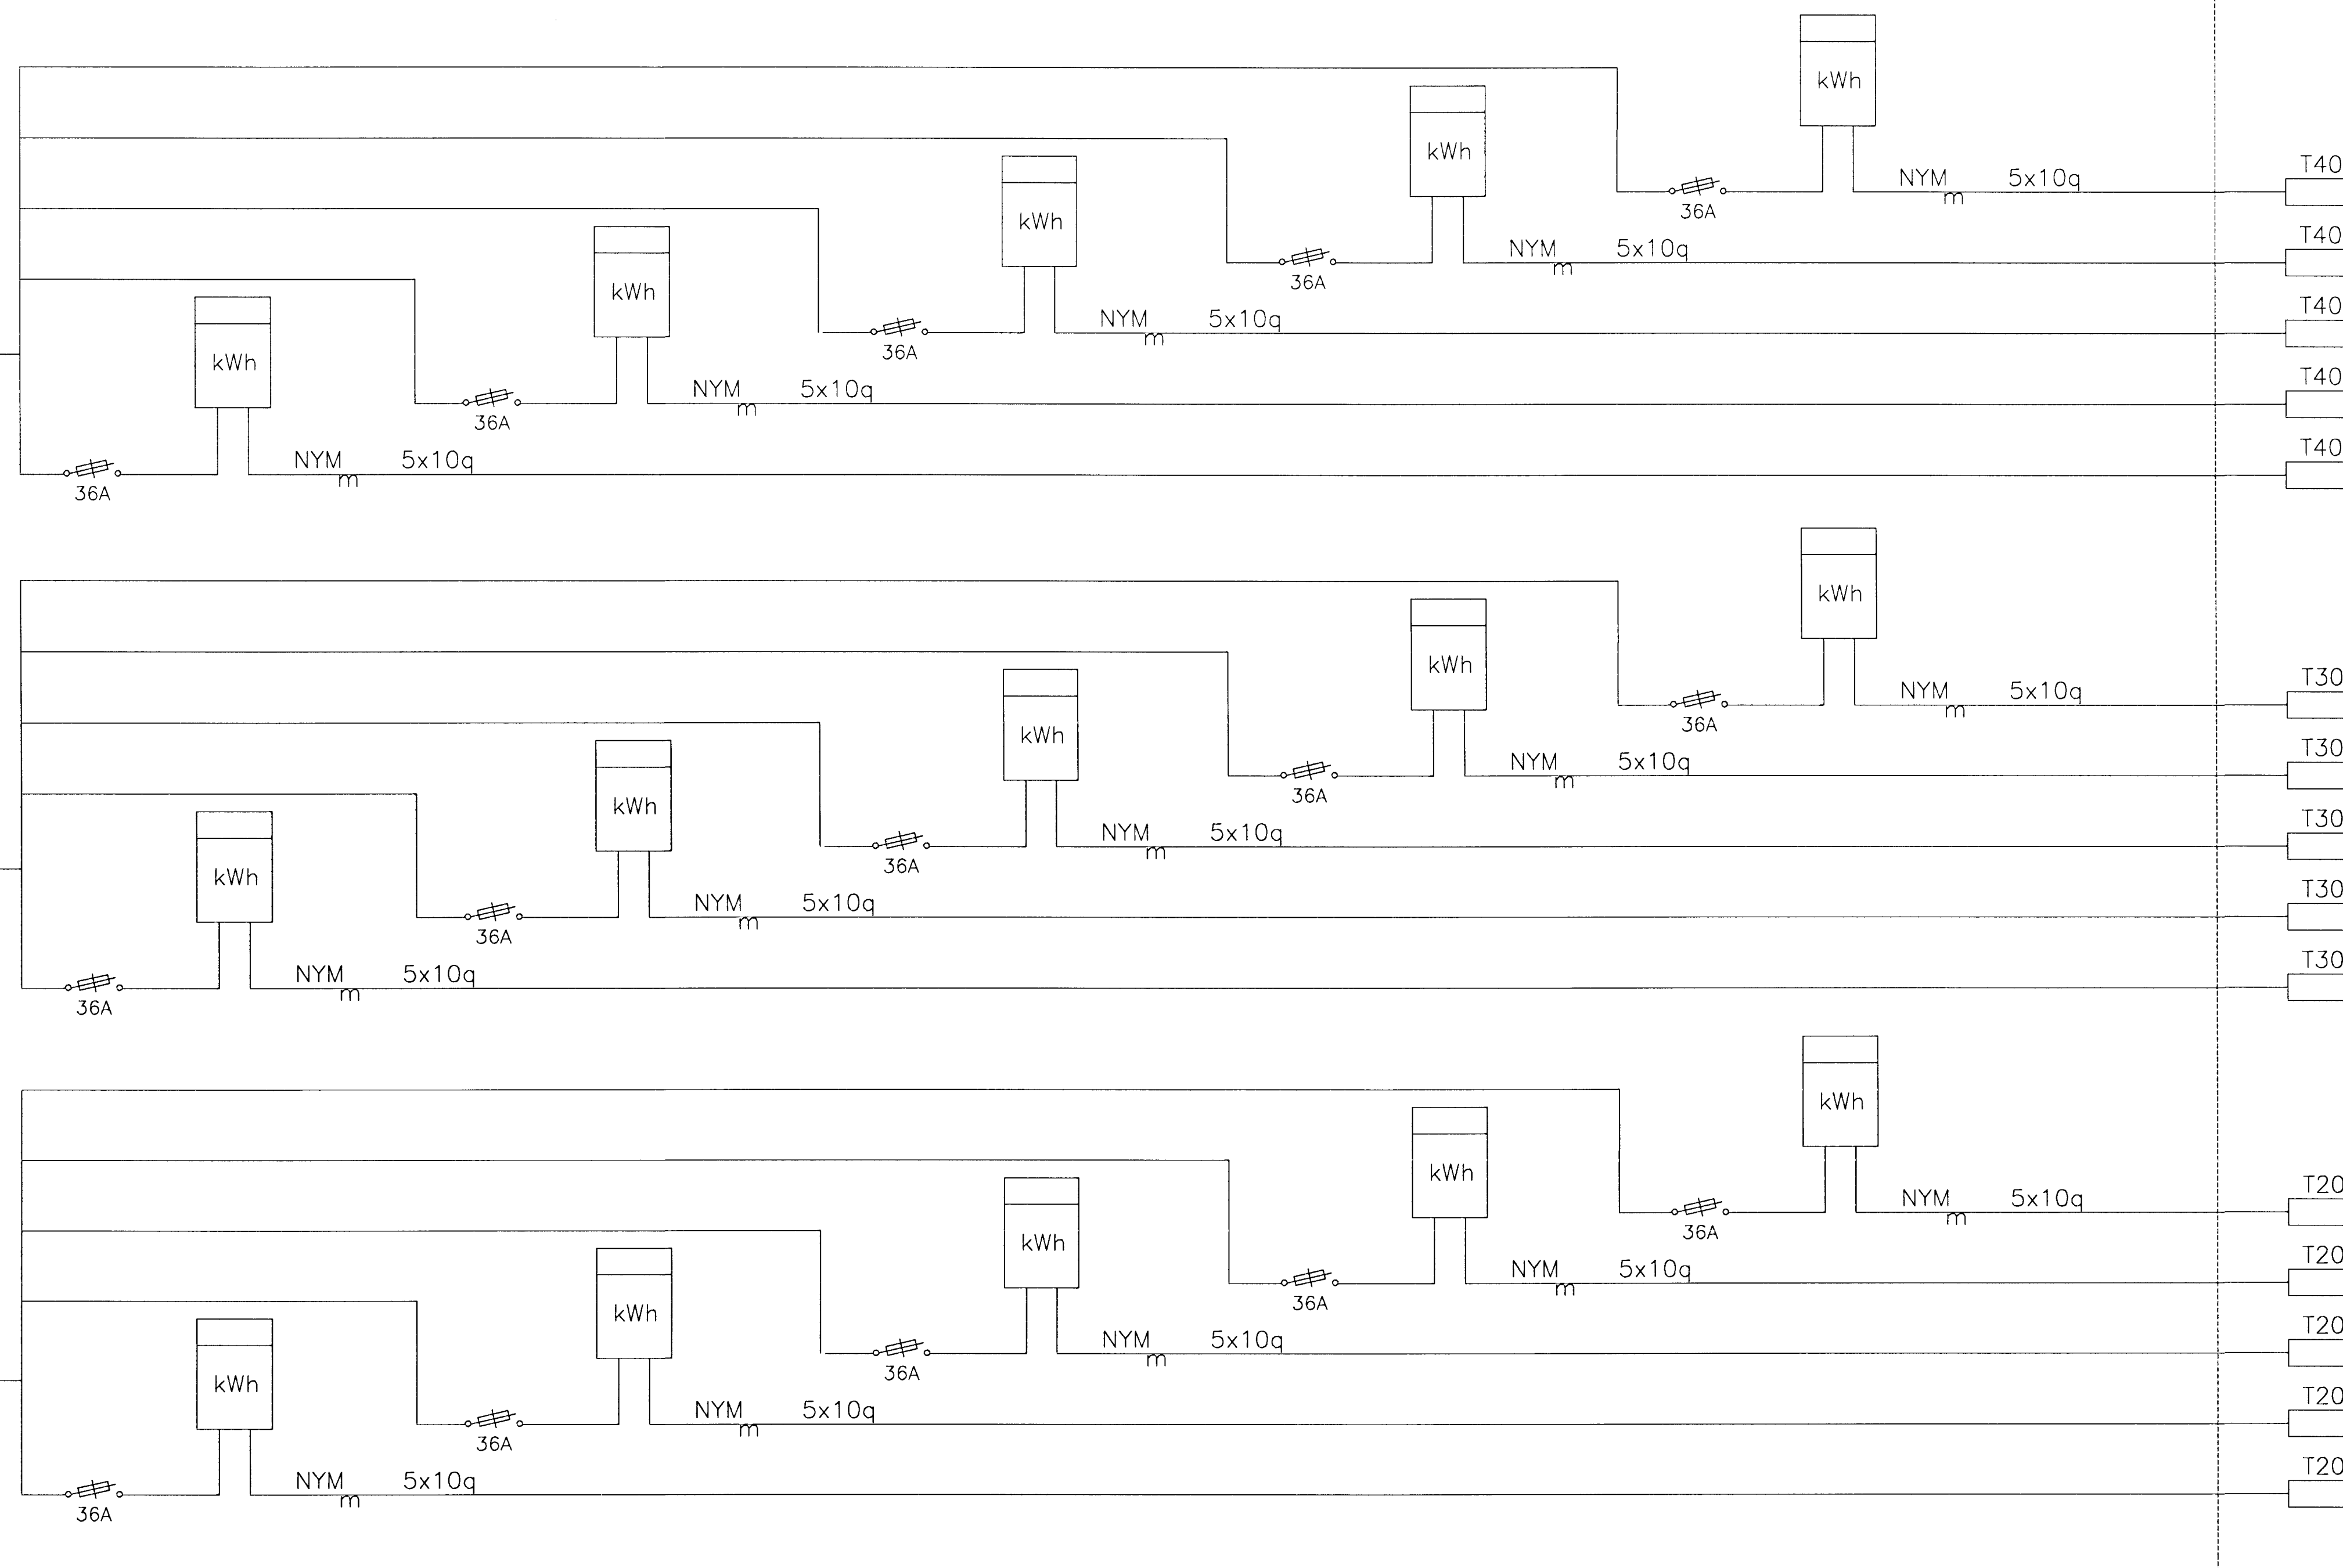

HÆÐ 4

HÆÐ 3

HÆÐ 2

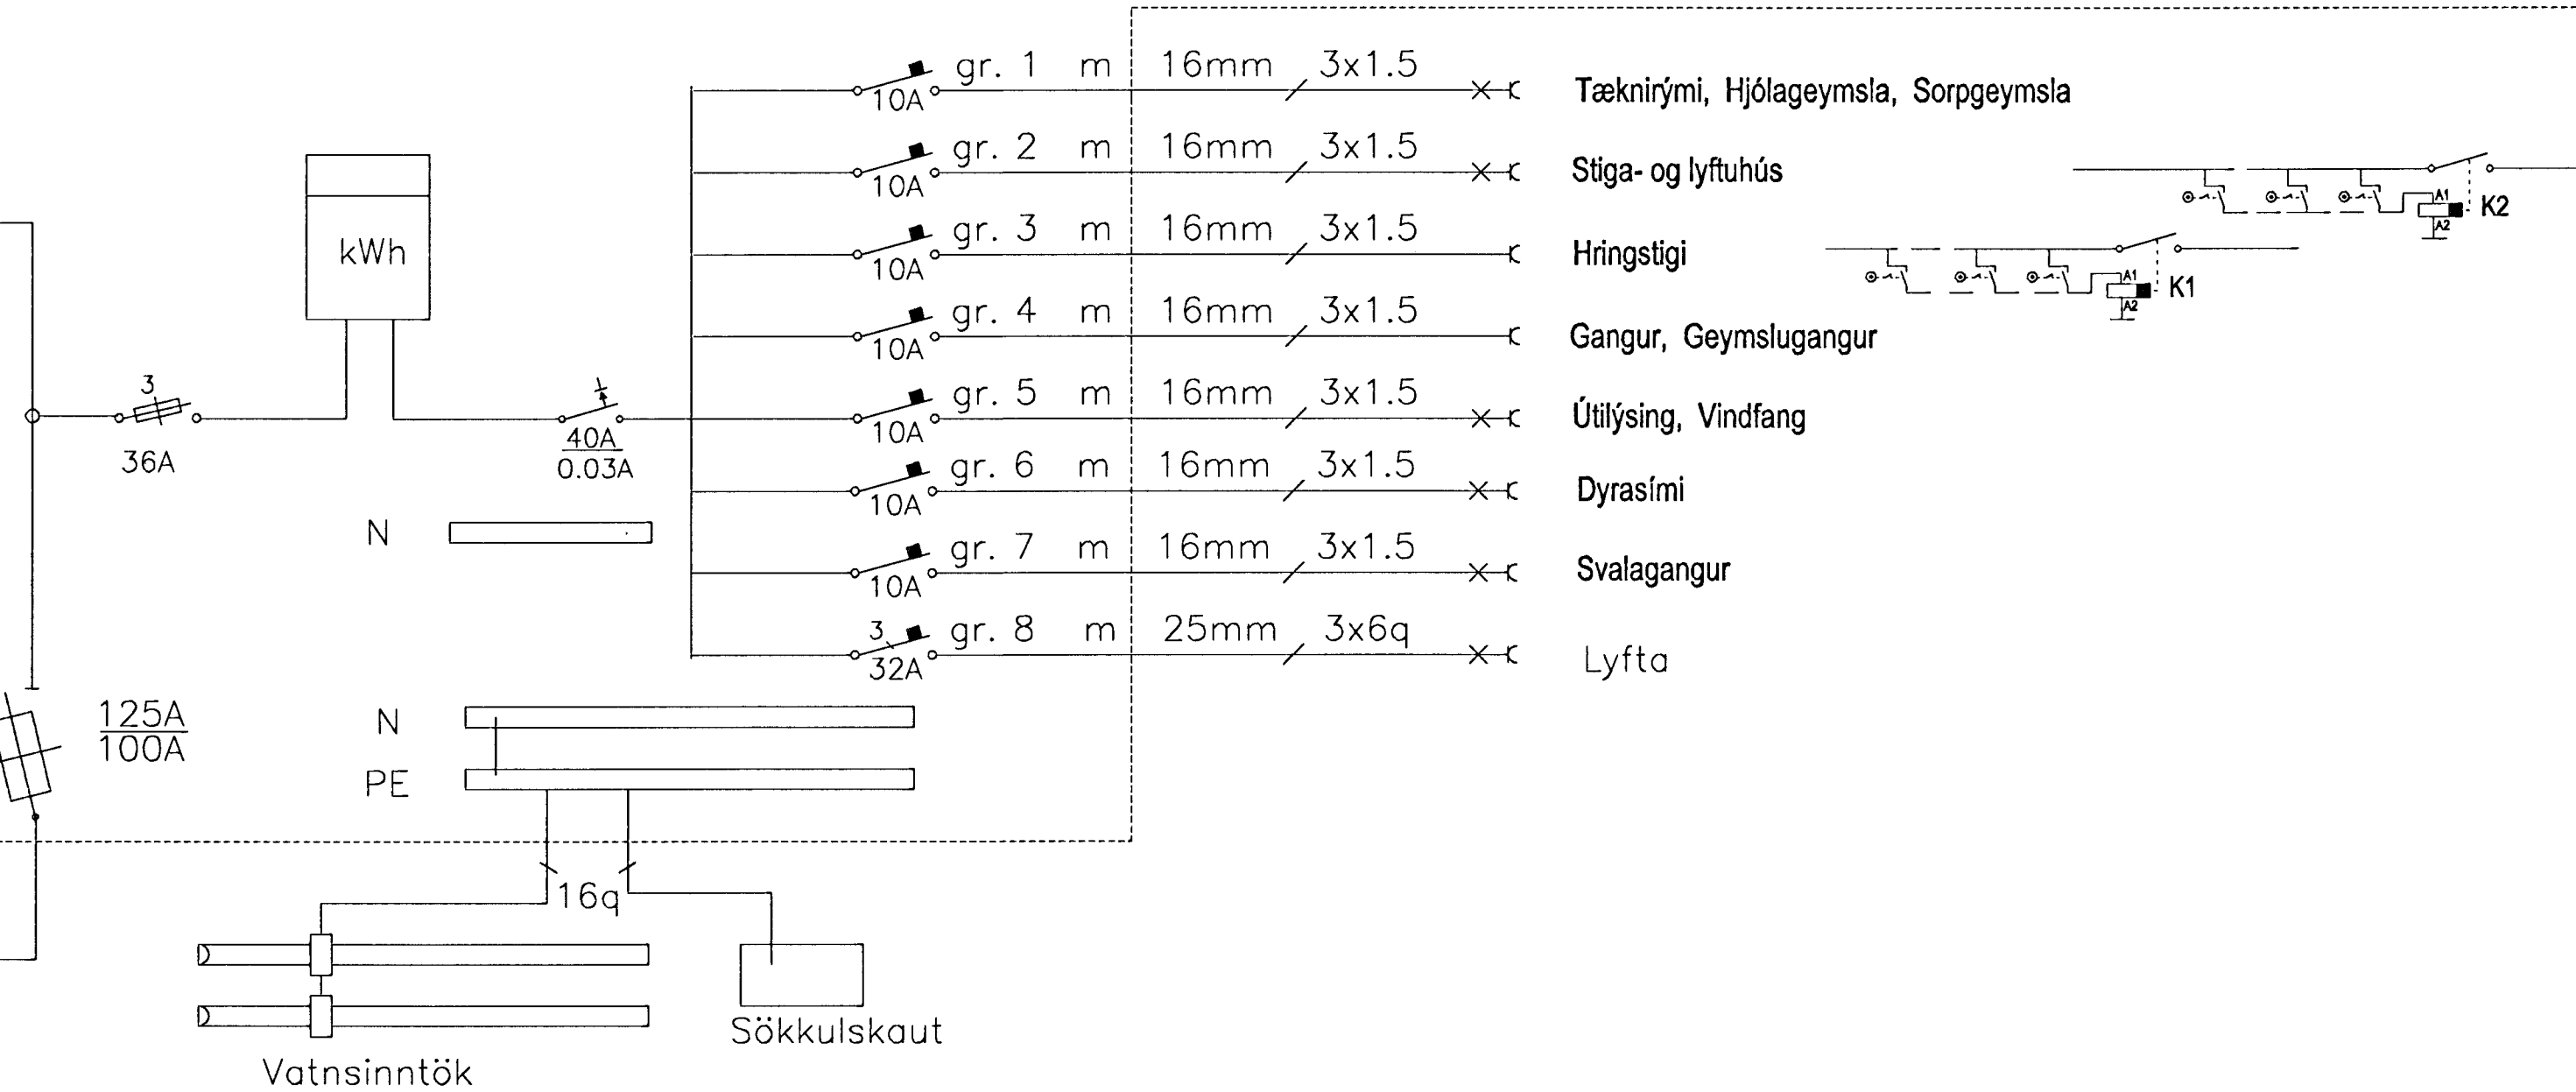

Inntakspípur 70cm í jörð / Heilar að lóðarmörkum

BREYTING NR.:	DAGS.:
<b>Hringbraut 2B, Hafnarfirði</b>	
<b>EINLÍNUMYND TBO</b> (Aðaltafli)	HANNAÐ JE/GSG
	TEIKNAD JE/GSG
	DAGSETN. JÚNÍ '99
	BLAD 5 AF 6
	KVARDI
VERK NR. 99013	
<b>JGS</b>	Jens Everlsson kt.: 160242 7799 s.: 5653670 8983680 Guðm. Steinn Guðmundsson kt.: 170348 2739 s.: 5554695

C:\Steinn\_Teikni\Hringbraut2B\_0kt\HRT\_2B\_5M.dwg