


100

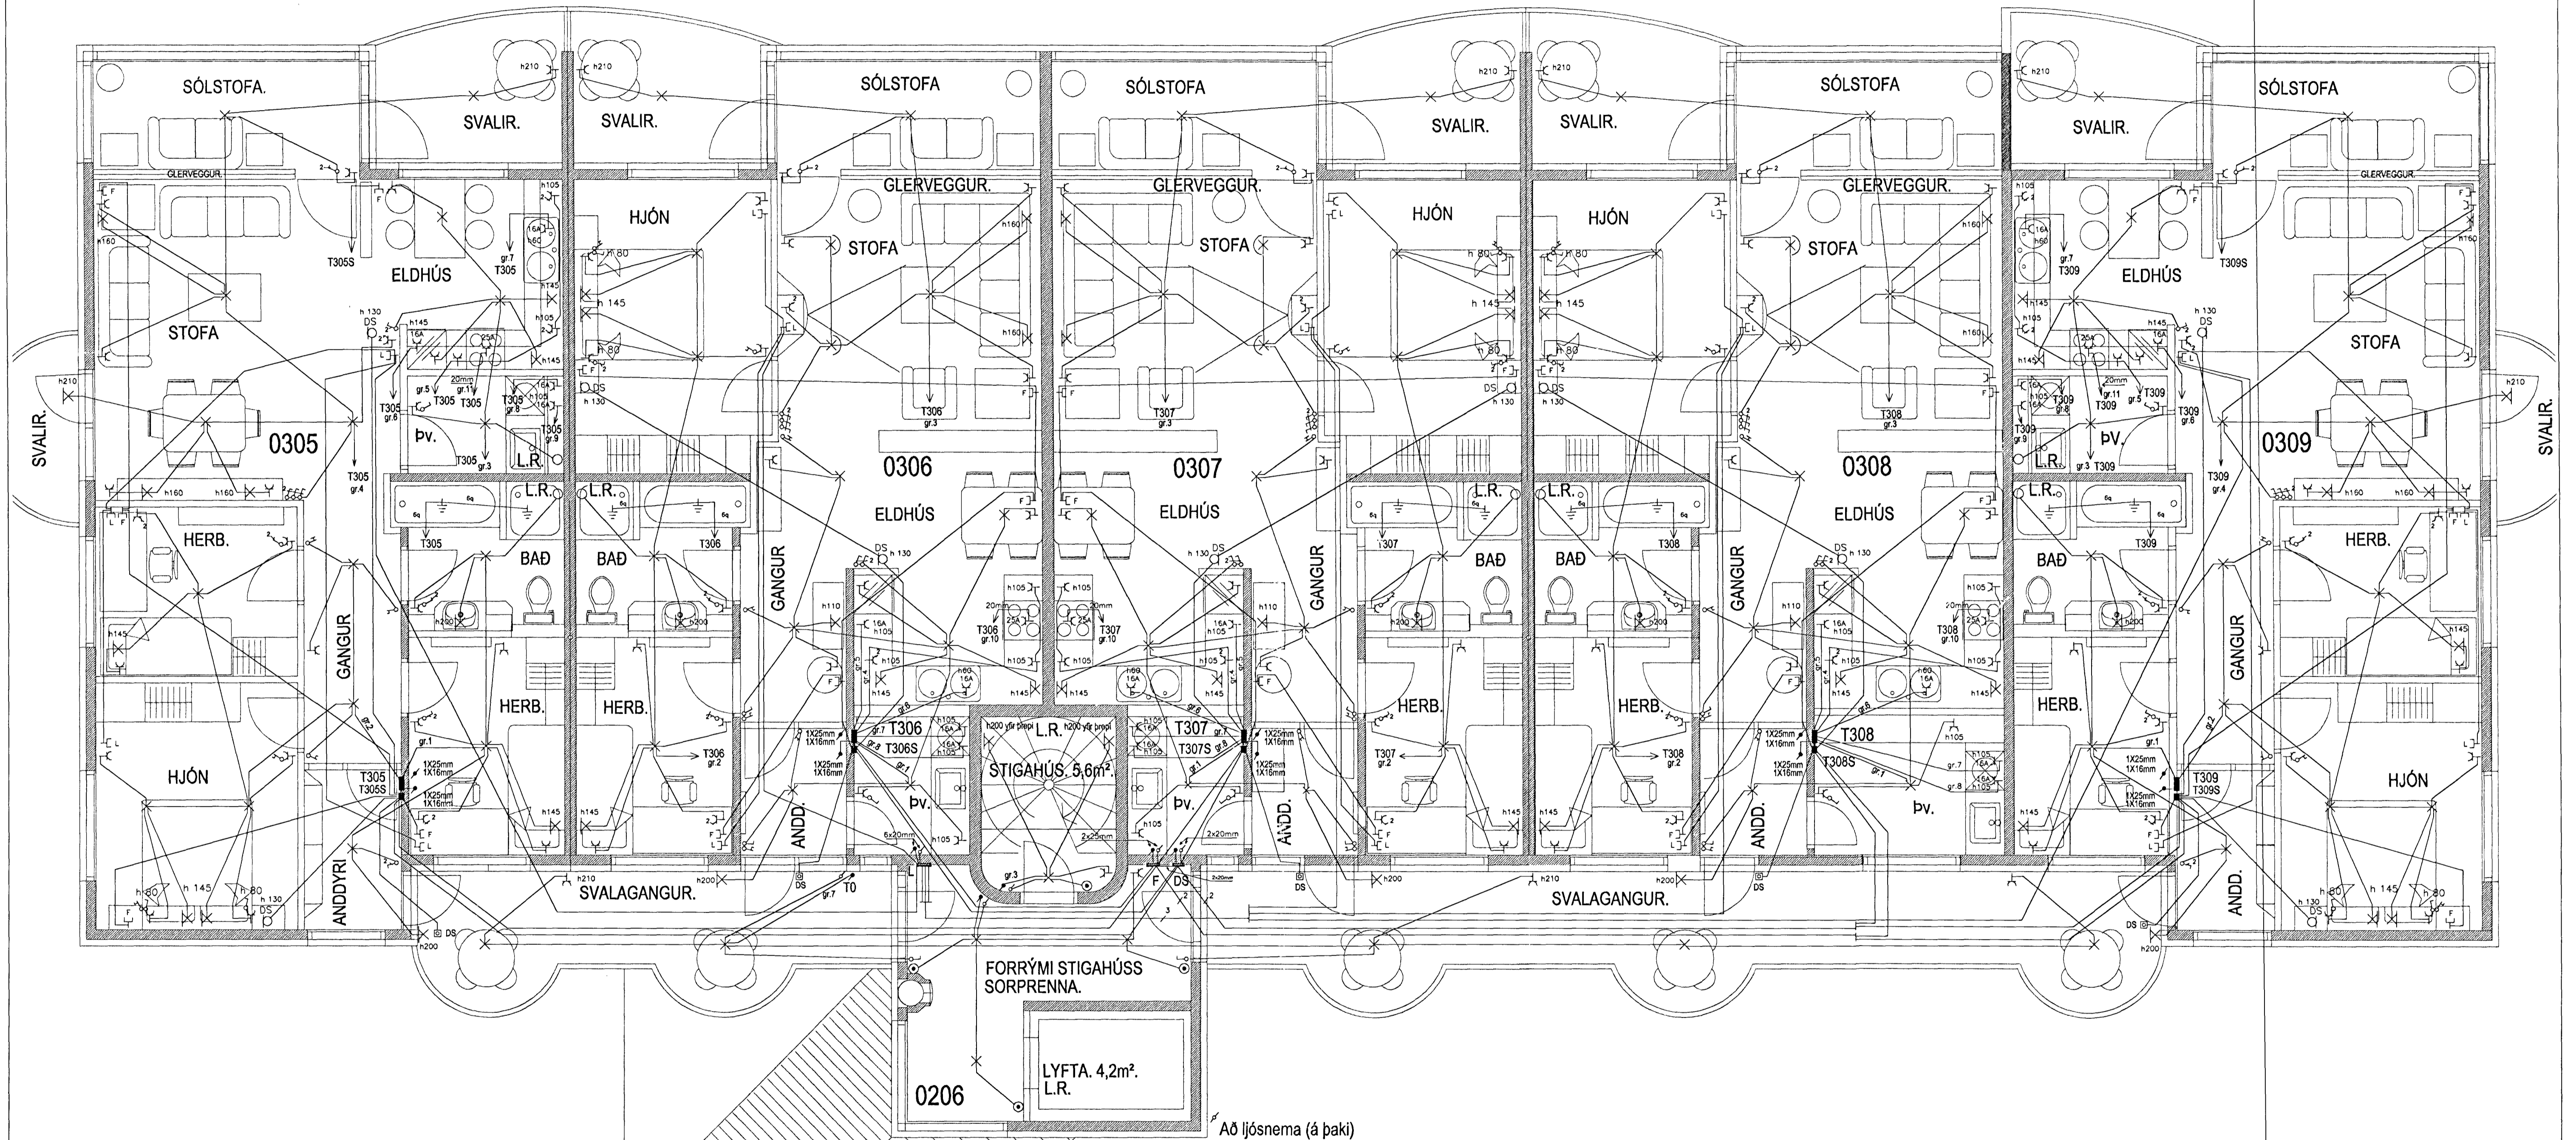

SKÝRINGAR

MÁLSTRAUMUR ROFA OG TENGLA SÉ 10 A
 PÍPUR SÉU 16MM, VÍR 1,5q. HÆÐ ROFA SÉ 105 CM
 HÆÐ TENGLA SÉ 12 CM
 ALLAR HÆDIR MÍÐAST VIÐ FULLFRÆGENGIN GÓLF.
 TAKA SKAL MÁL MILLIVEGGA S.K.V. SMÍÐATEIKNINGU.
 BINDA SKAL SAMAN VATNSINNÞÓK OG JARÐBINDA
 BAÐKER OG STURTUBOTN
 GANGA SKAL FRÁ RAFLÖGNUM SKV. REGLUGERÐ L.S.
 OG RAFV. HAFNARFJ.
 L TÁKNAR LOFTNET / F SÍMA / DS DYRASÍMA

Að ljósnefna (á þaki)

BREYTING NR.:	DAGS.:
Hringbraut 2B, Hafnarfríði	
RAFLÖGN OG SMÁSPENNA 3 HÆÐ	HANNAÐ JE/GSG
	TEIKNAD JE/GSG
	DAGSETN. OKL. 99
	BLAD 3 AF 6
	KVARDI 1:50
VERK NR. 99013	
JGS	Jens Eversson kt.: 160242 7799 s.: 5653670 8983680 Guðm. Steinn Guðmundsson kt.: 170348 2739 s.: 5554695