


100

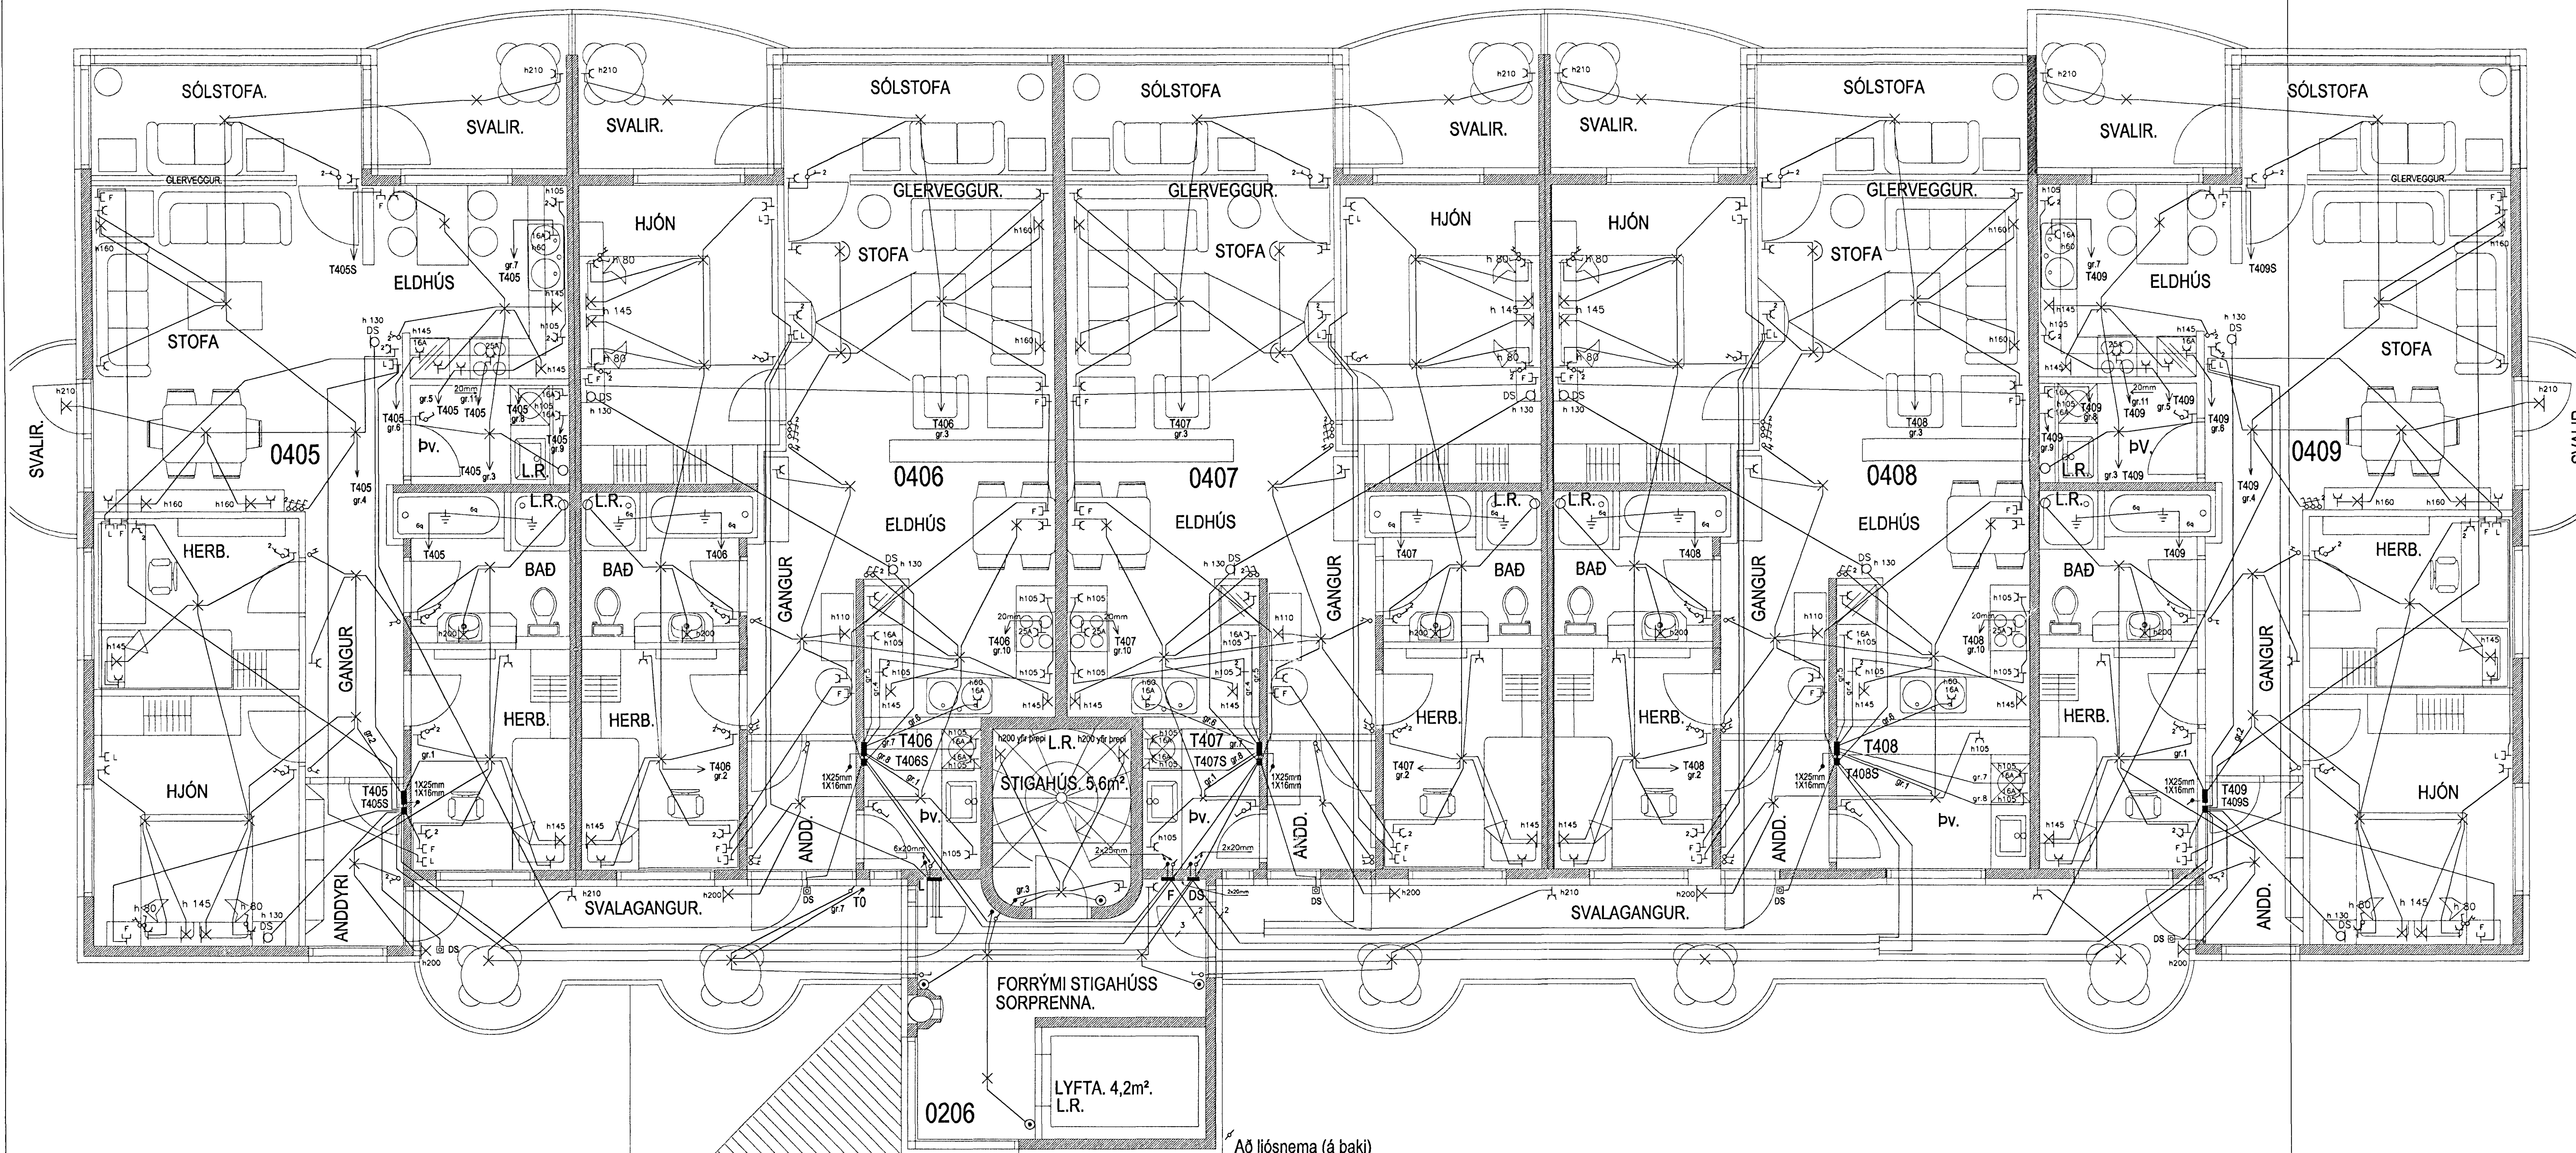

### SKÝRINGAR

- MÁLSTRAUMUR ROFA OG TENGLA SÉ 10 A
- PÍPUR SÉU 16MM, VÍR 1,5q. HÆÐ ROFA SÉ 105 CM
- HÆÐ TENGLA SÉ 12 CM
- ALLAR HÆÐIR MIÐAST VIÐ FULLFRÁGENGIN GÓLF.
- TAKA SKAL MÁL MILLIVEGGA S.K.V. SMÍÐATEIKNINGU.
- BINDA SKAL SAMAN VATNSINNTÖK OG JARDBINDA
- BADKER OG STURTUBOTN
- GANGA SKAL FRÁ RAFLÖGNUM SKV. REGLUGERD L.S.
- OG RAFV. HAFNARFJ.
- L TÁKNAR LOFTNET / F SÍMA / DS DYRASÍMA

Að ljósnema (á þaki)

|                            |   |
|----------------------------|---|
| BREYTING NR.:              | DAGS.:  |
| Hringbraut 2B, Hafnarfirði |   |
| RAFLÖGN OG SMÁSPENNA       | HANNAÐ JE/GSG   |
| 4 HÆÐ                      | TEIKNAD JE/GSG  |
|                            | DAGSETN. Okt. '99                                     |
|                            | BLAD 4 AF 6   |
|                            | KVARDI 1:50   |
|                            | VERK NR. 99013  |
| JGS                        | Jens Evertsson kt.: 160242 7799 s.: 5653670 8983680   |
|                            | Guðm. Steinn Guðmundsson kt.: 170348 2739 s.: 5554695 |