

HRINGBRAUT 2c HAFNARFIRÐI.




Samþykkt þann

17 APR. 2000

Byggingafulltrúinn í Hafnarfirði
P.h. Kristján Þórarinnsson

Handwritten signature

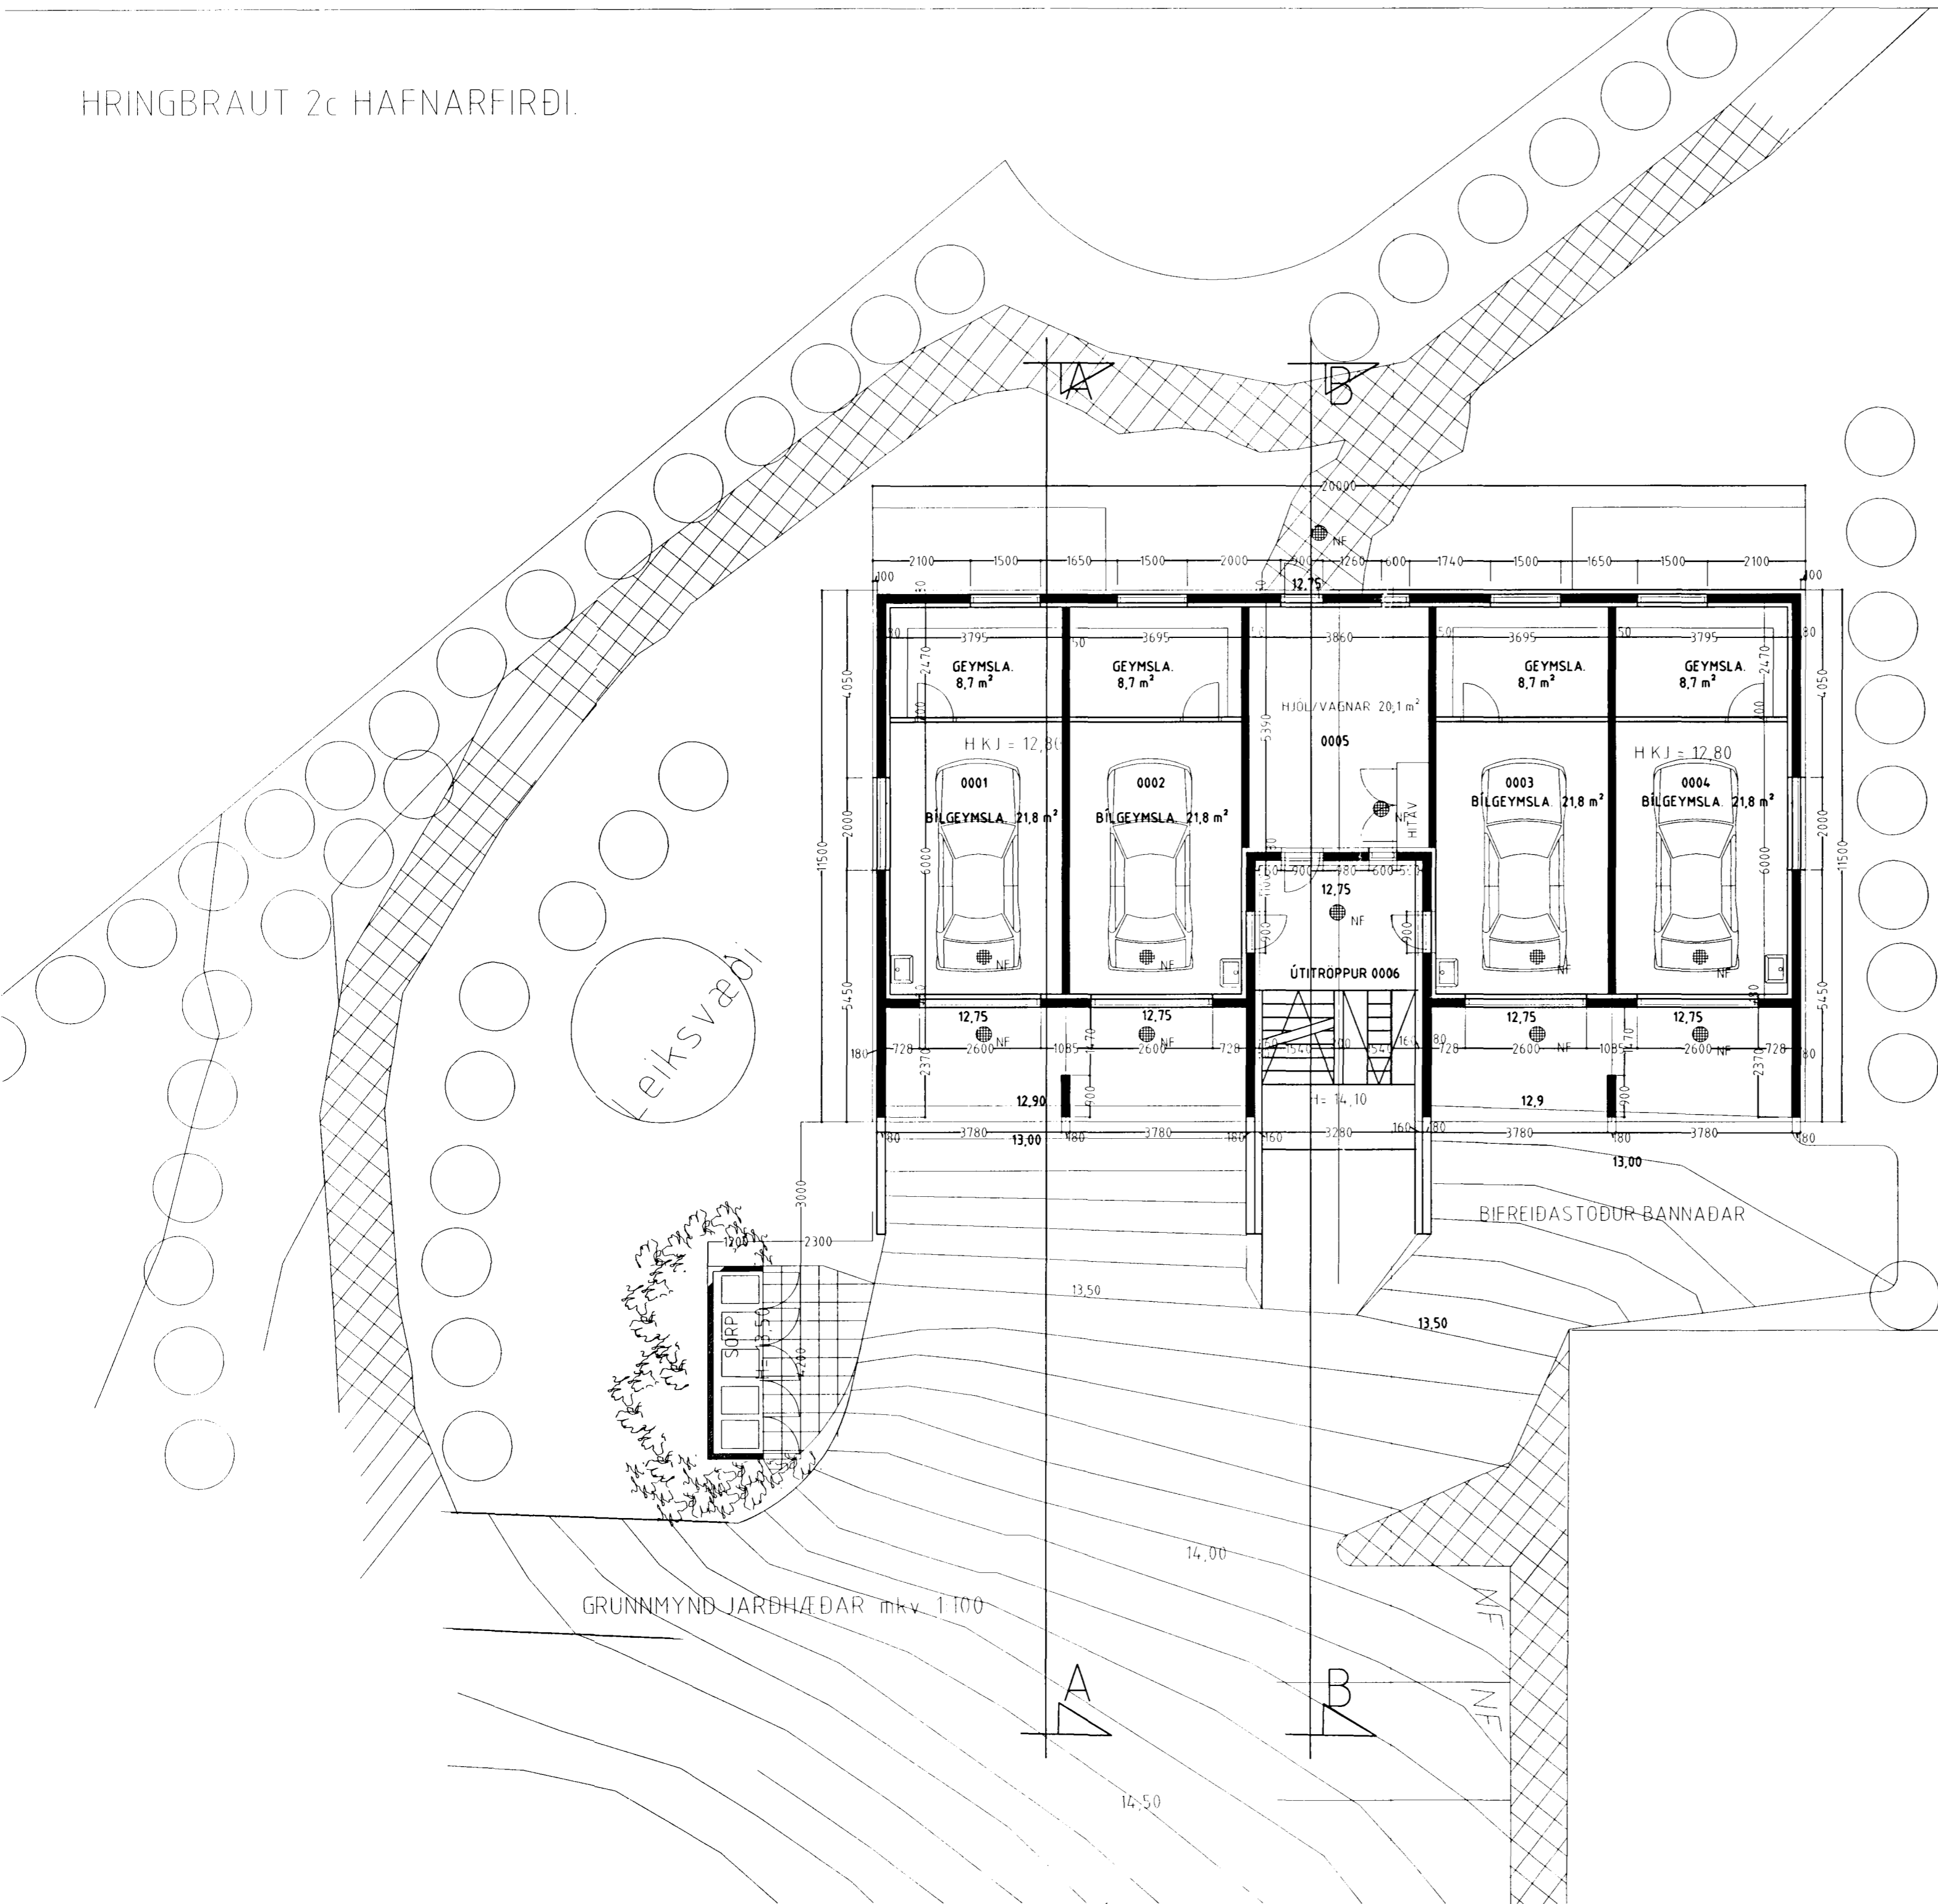

HRINGBRAUT 2c HAFNARFIRÐI.

Sigurður Þorvarðarson byggingafræðingur b.f.í.
Teiknistofan Strandgötu 11 220 Hafnarfirði.
STH teiknistofan ehf. kt. 510298-2769. Kt. aðalhönnuðar: 14.1250-4189.
Sími: 5651510. Fax: 5651299. Netfang: teiknistofan@istandia.is

Skýringar:	Aðaluppdráttur.
Teikning:	Grunnmynd jarðhæðar.
Mælikvarði:	1:100.
Undirskrift:	<i>25/12000 Serp</i>
Blað nr:	1 af 7. Dagsetning: 25 október 1999.
Breytt:	hæðir ofl. lagfærðar jan 200