


Jarðhæð

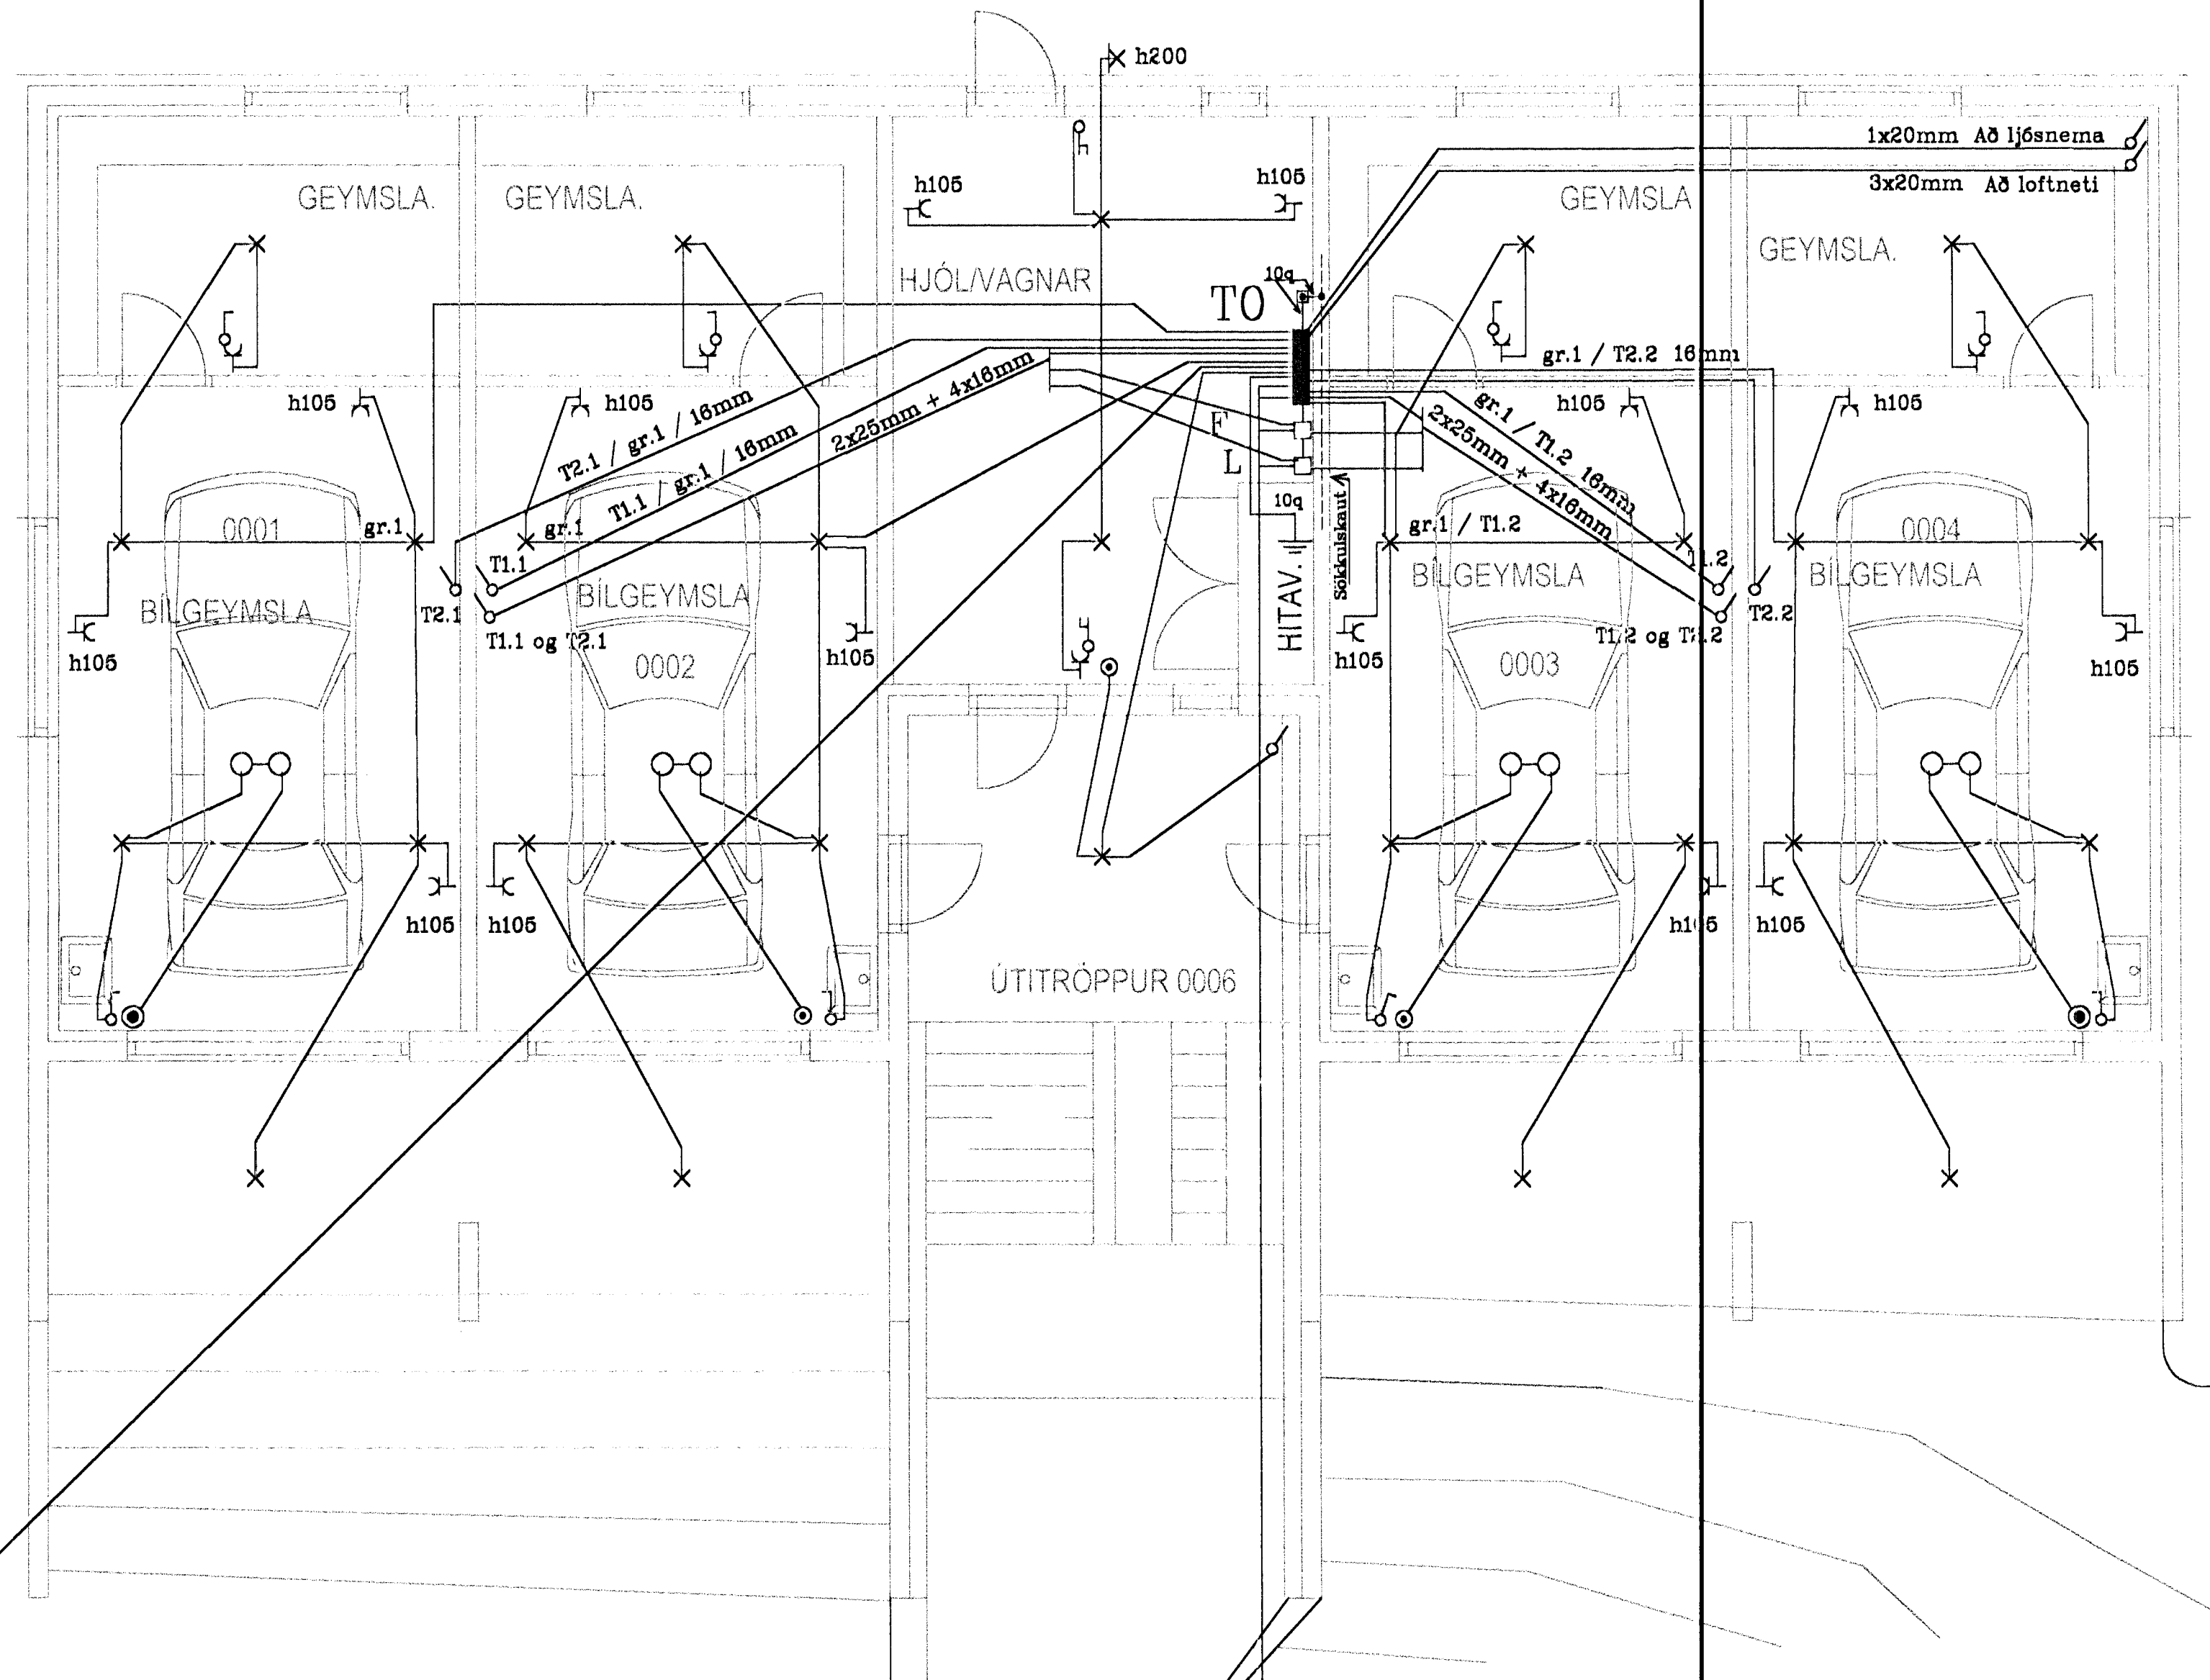

SKÝRINGAR

MÁLSTRAUMUR ROFA OG TENGLA SÉ 10 A
 PÍPUR SÉU 16MM, VÍR 1,5q. HÆÐ ROFA SÉ 105 SM
 HÆÐ TENGLA SÉ 20 SM, NEMA ANNAÐ SÉ SKILGREINT
 STAÐSETNING OG HÆÐ TENGLA Í ELDHÚSI SKULU VERA
 Í SAMRÆMI VIÐ ELDHÚSINNRETTINGAR
 ALLAR HÆÐIR MIÐAST VIÐ FULLFRÁGENGIN GÓLF.
 TAKA SKAL MÁL MILLIVEGGJA S.K.V. SMÍDATEIKNINGU.
 BINDA SKAL SAMAN VATNSINNTÖK OG JARÐBINDA
 BÆÐKER OG STURTUBOTN
 GANGA SKAL FRÁ RAFLÖGNUM SKV. REGLUGERÐ L.S.
 OG RAFV. HAFNARFJ.
 L TÁKNAR LOFTNET / F SÍMA / DS DYRASÍMA

⊗ TÁKNAR REYKSKYNJARA

Hugsanleg lýsing v. sorpgeymslu: 25mm rör

50mm RH
 50mm SIMI
 50mm LOFTNET
 25mm AUKAROR

INNTAKSPÍPUR 70 SM Í JÖRÐ / HEILAR AÐ LÓÐARMÖRKUM

BREYTING NR.:	DAGS:		
Hringbraut 2C Hafnarfirði Jarðhæð			
RAFLÖGN OG SMÁSPENNA	HANNAÐ	JE/GSG	
	TEIKNAD	JE/GSG	
	DAGSETN.	Maí 2000	
	BLAD	1 AF 5	
	KVARDI	1:50	
VERK NR.	2020		
JGS	Jens E. Jertsson kt.: 160242 7799 s.: 5653670 8983680	Guðm. Steinn Guðmundsson kt.: 170348 2739 s.: 5554695	