


1. hæð

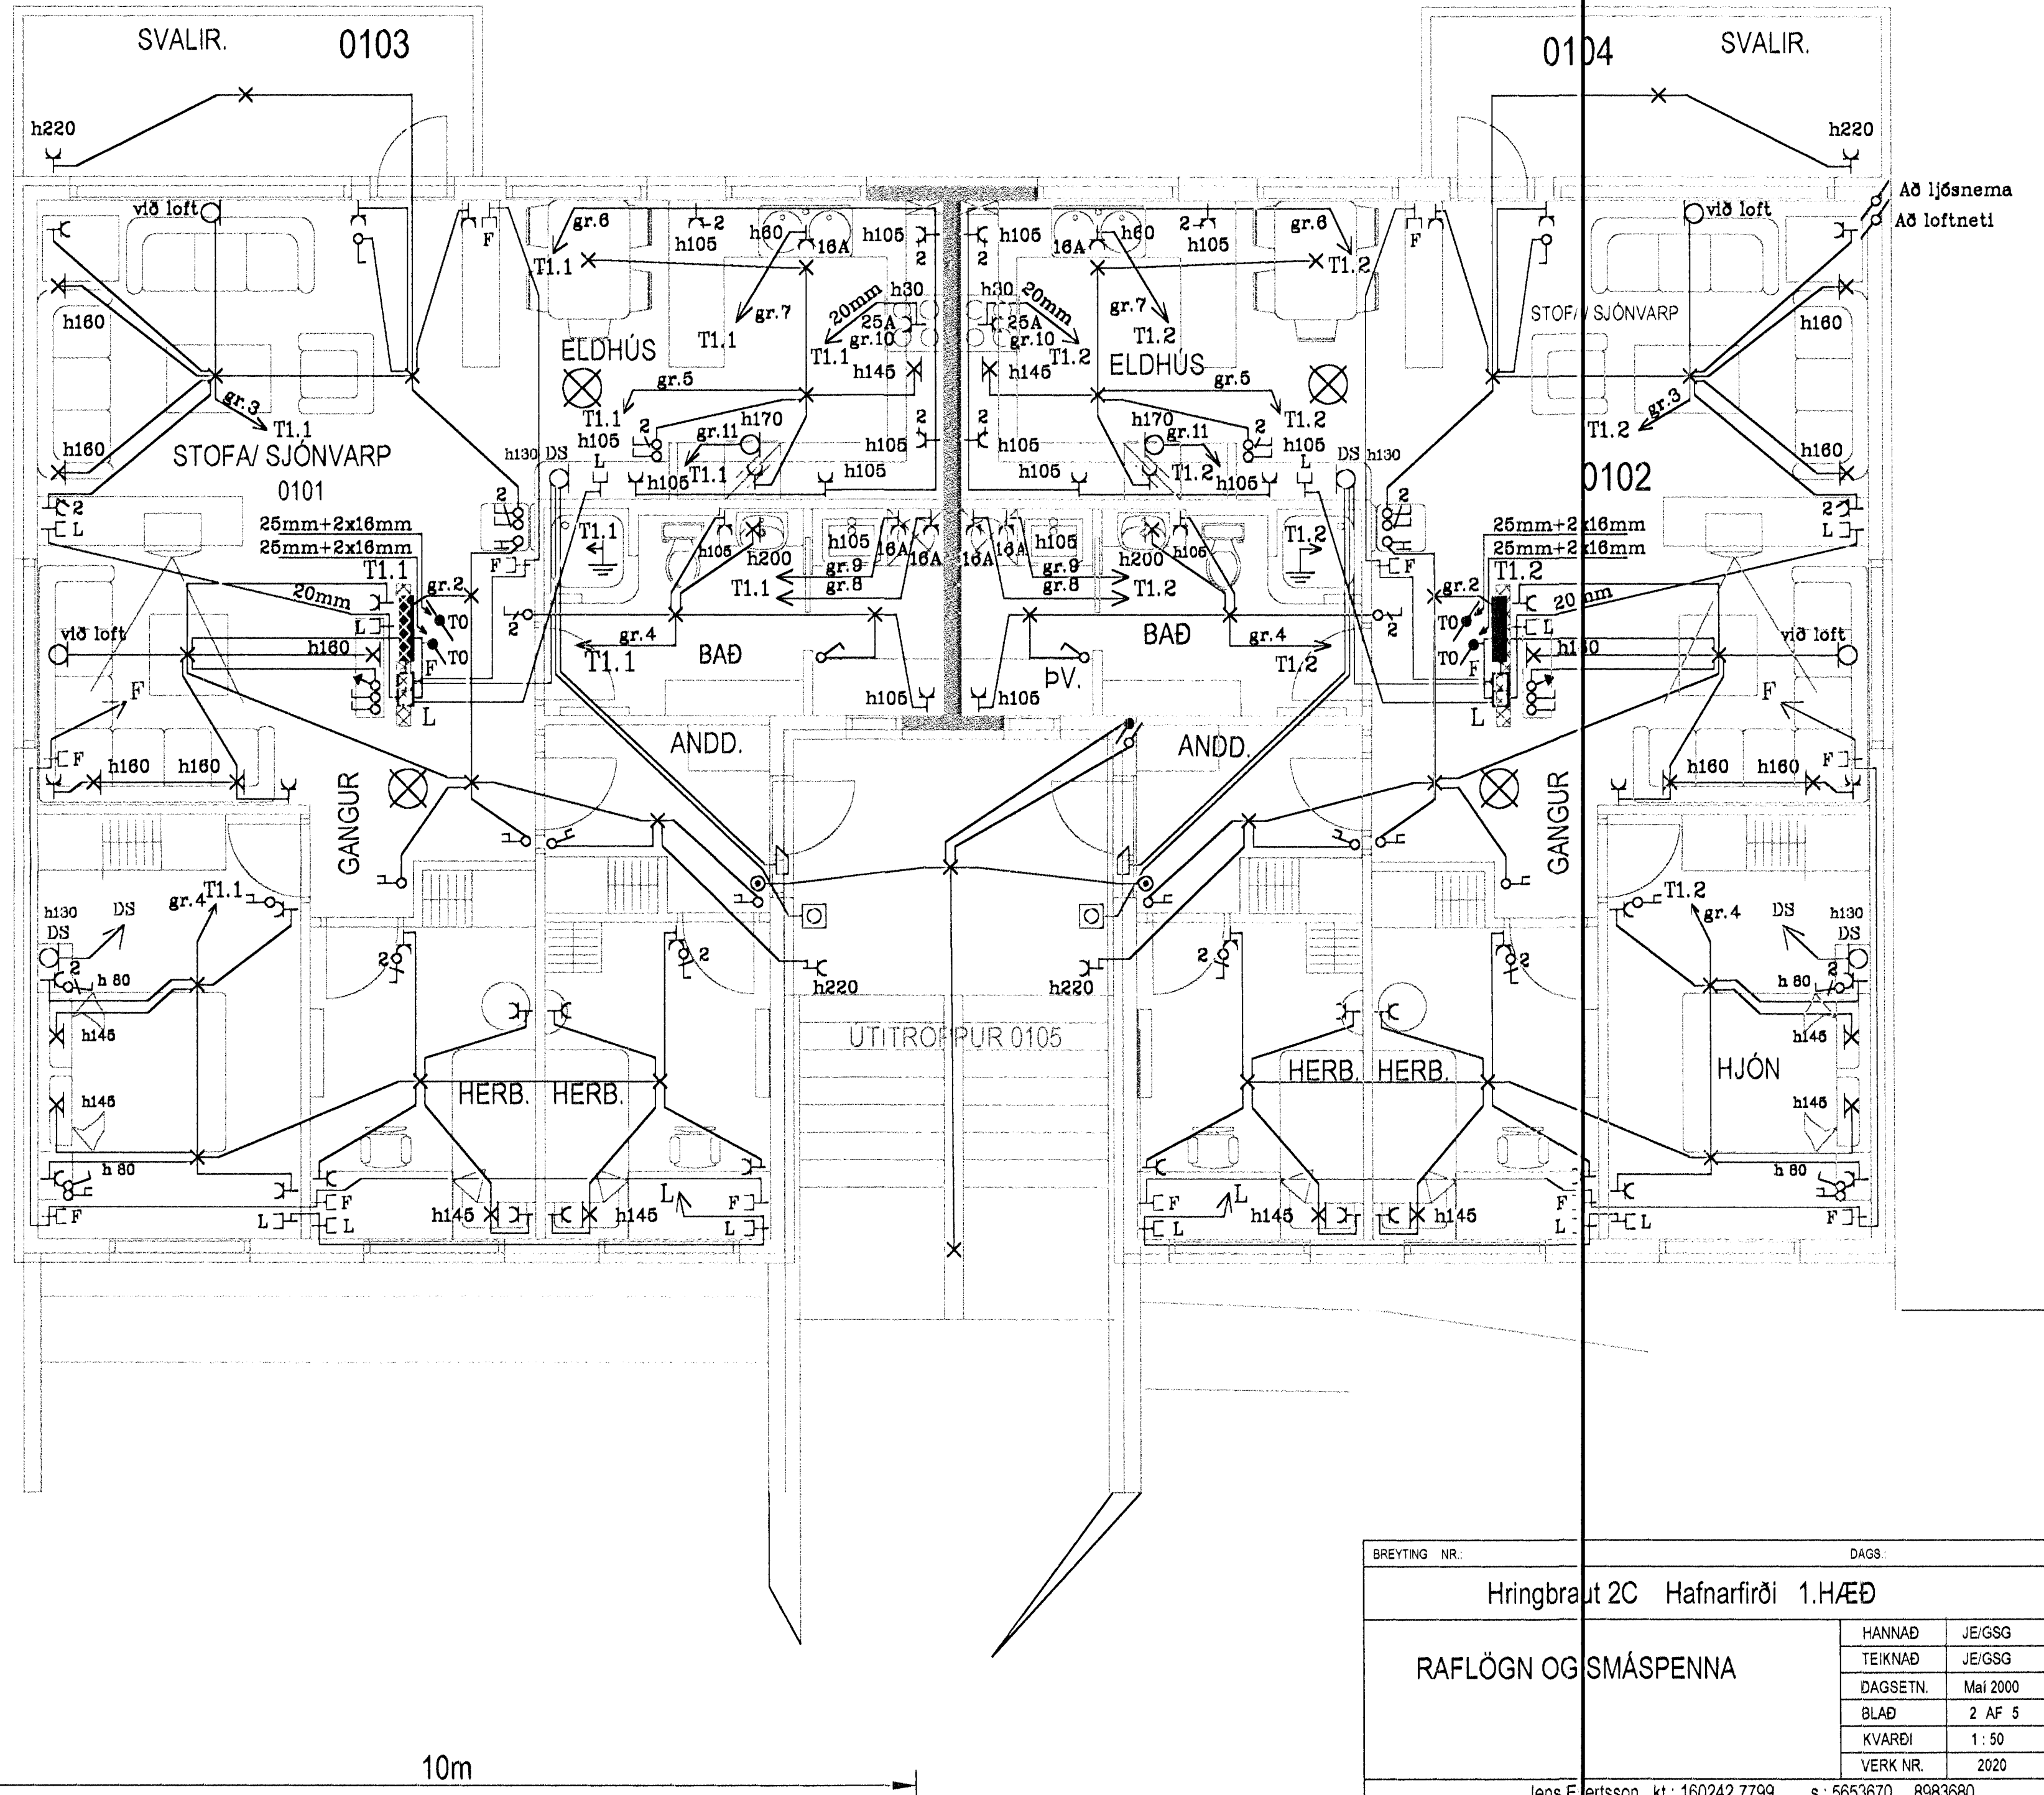

SKÝRINGAR

MÁLSTRAUMUR ROFA OG TENGLA SÉ 10 A
 PÍPUR SÉU 16MM, VÍR 1,5q. HÆÐ ROFA SÉ 105 SM
 HÆÐ TENGLA SÉ 20 SM, NEMA ANNÐ SÉ SKILGREINT
 STAÐSETNING OG HÆÐ TENGLA Í ELDHÚSI SKULU VERA
 Í SAMRÆMI VIÐ ELDHÚSINNRETTINGAR
 ALLAR HÆÐIR MIÐAST VIÐ FULLFRÁGENGIN GÓLF.
 TAKA SKAL MÁL MILLIVEGGJA S.K.V. SMÍÐATEIKNINGU.
 BINDA SKAL SAMAN VATNSINNTÖK OG JARDBINDA
 BAÐKER OG STURTUBOTN
 GANGA SKAL FRÁ RAFLÖGNUM SKV. REGLUGERÐ L.S.
 OG RAFV. HAFNARFJ.
 L TÁKNAR LOFTNET / F SÍMA / DS DYRASÍMA

⊗ TÁKNAR REYKSKYNJARA

10m

| | | |
|---------------------------------|---|----------|
| BREYTING NR.: | DAGS: | |
| Hringbraut 2C Hafnarfirði 1.HÆÐ | | |
| RAFLÖGN OG SMÁSPENNA | HANNAD | JE/GSG |
| | TEIKNAD | JE/GSG |
| | DAGSETN. | Mai 2000 |
| | BLAÐ | 2 AF 5 |
| | KVARDI | 1:50 |
| VERK NR. | 2020 | |
| JGS | Jens E. Ertsson kt.: 160242 7799 s.: 5653670 8983680 Guðm. Steinn Guðmundsson kt.: 170348 2739 s.: 5554695 | |