


2. hæð

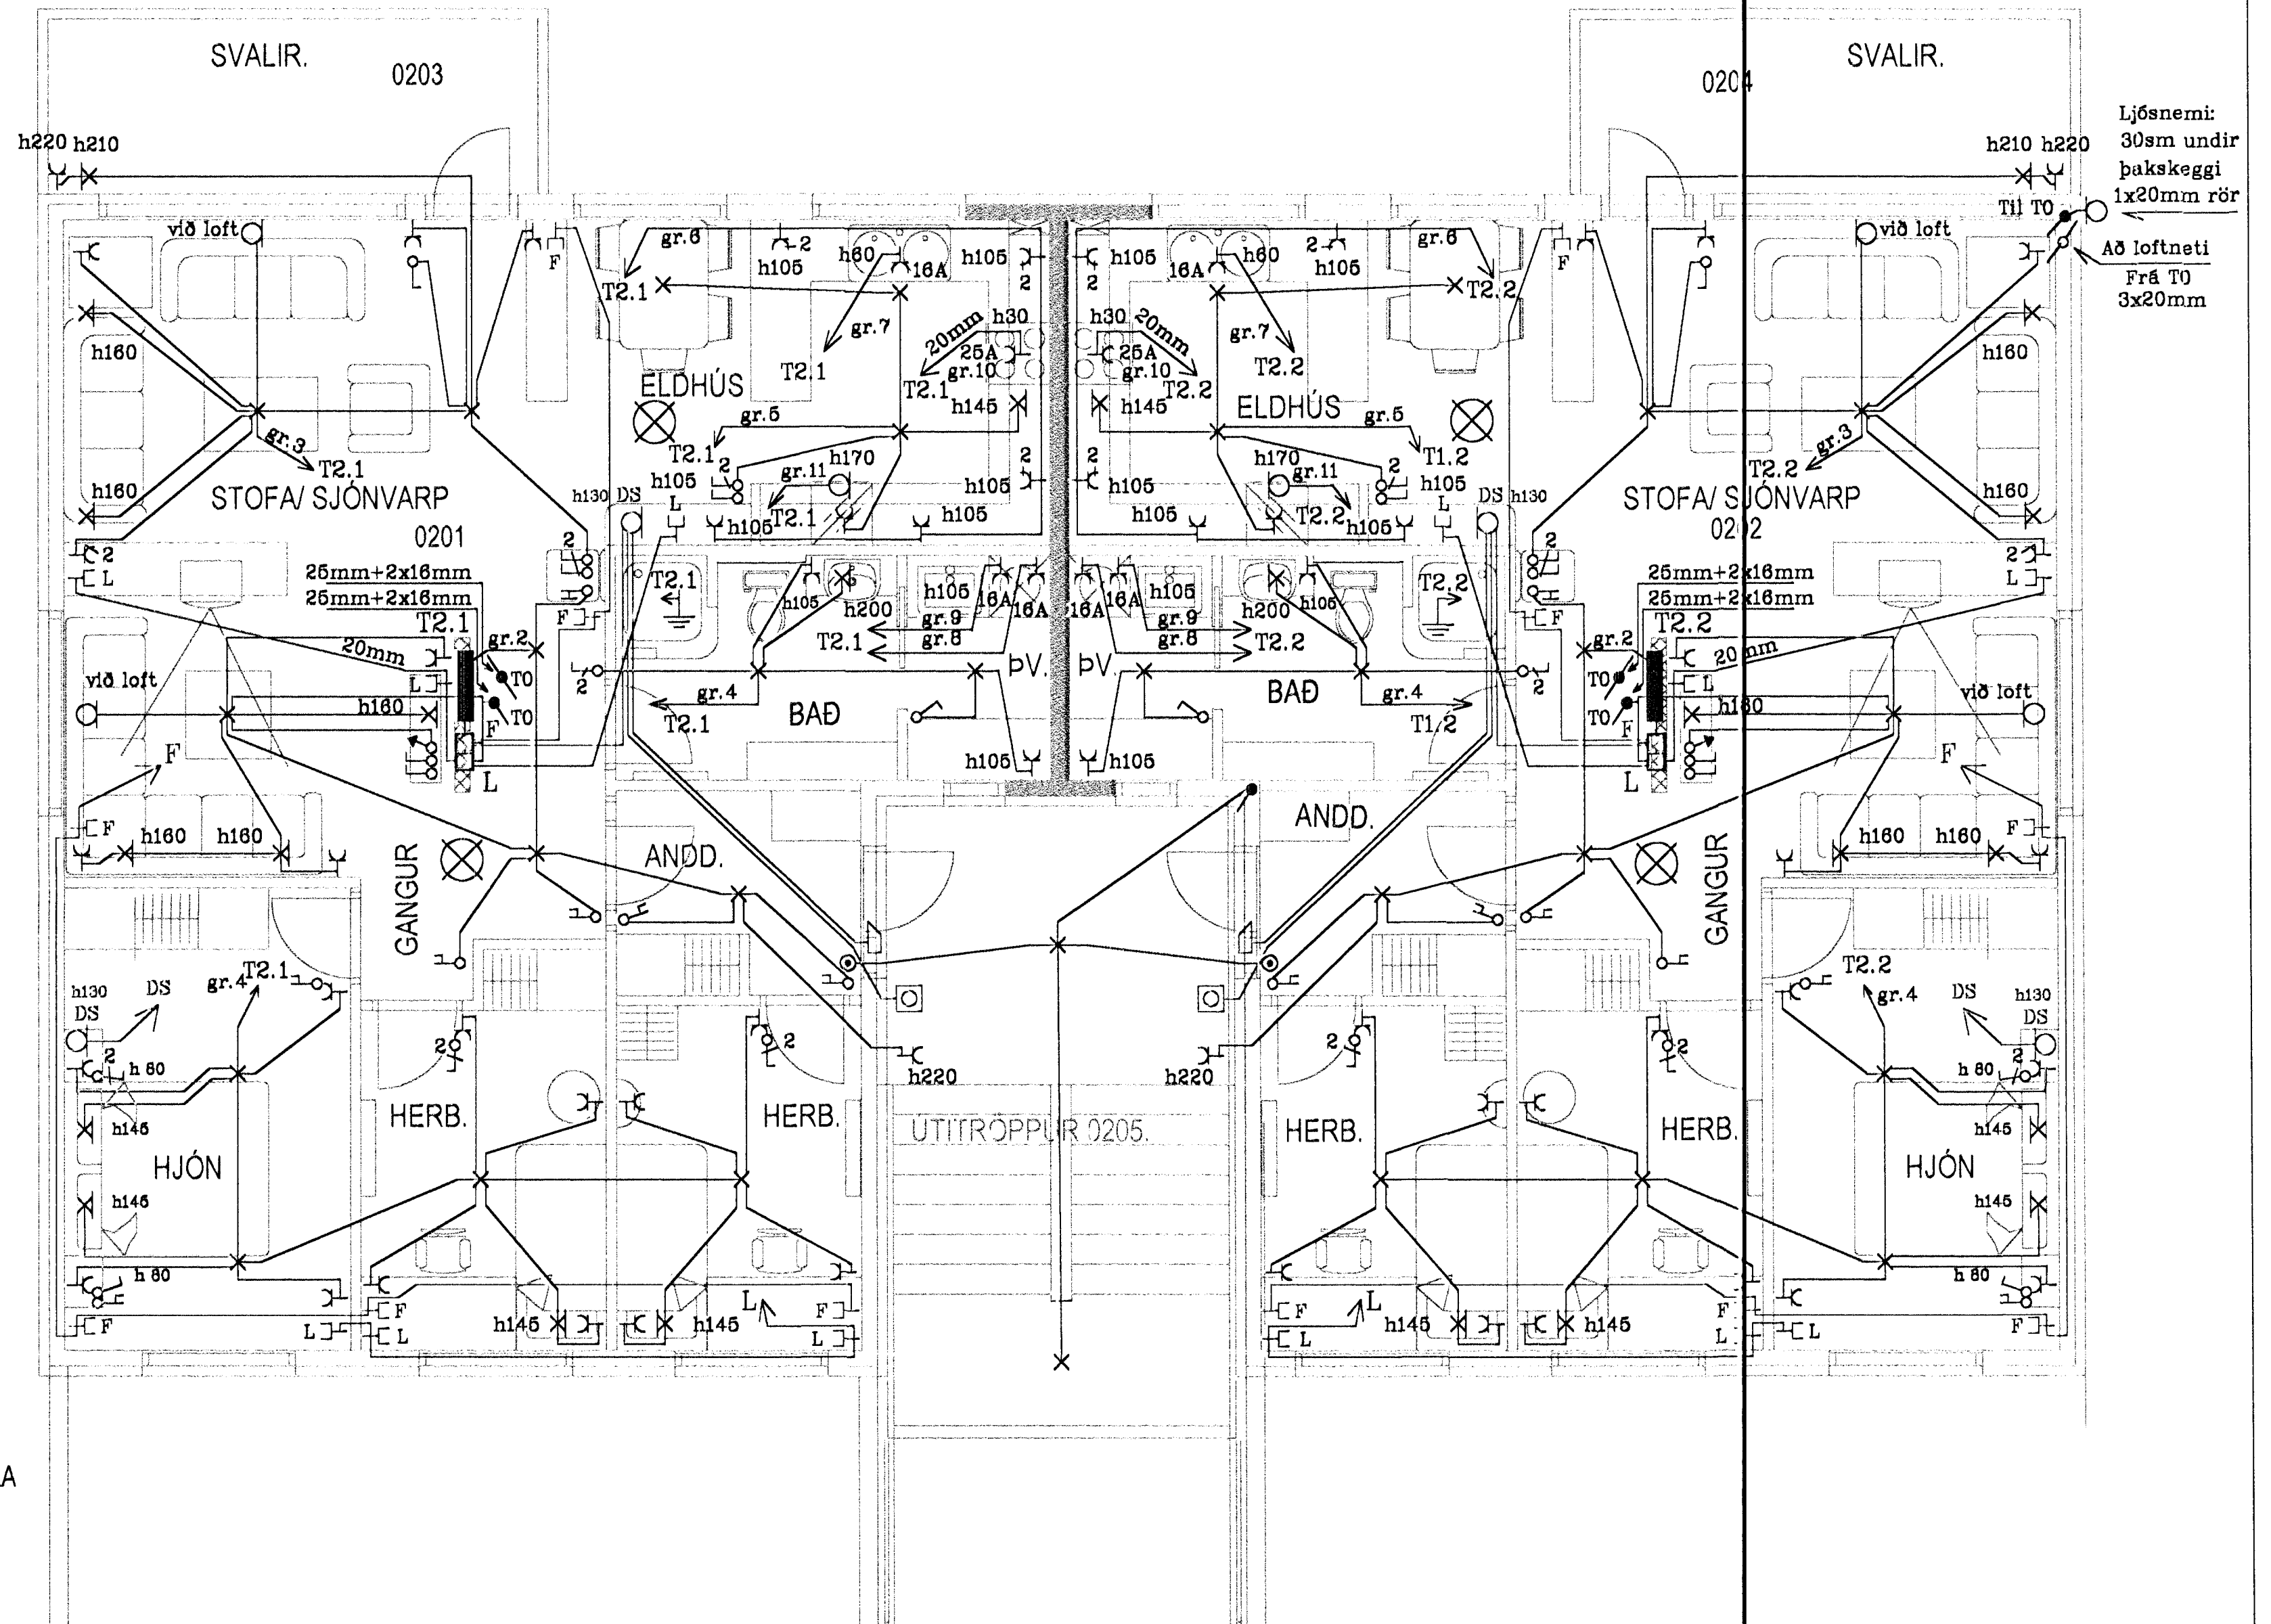

Ljóssemi:
30sm undir
þakskeggi
1x20mm rör
Að loftneti
Frá T0
3x20mm

SKÝRINGAR

- MÁLSTRAUMUR ROFA OG TENGLA SÉ 10 A
- PÍPUR SÉU 16MM, VÍR 1,5q. HÆÐ ROFA SÉ 105 SM
- HÆÐ TENGLA SÉ 20 SM, NEMA ANNAÐ SÉ SKILGREINT
- STAÐSETNING OG HÆÐ TENGLA Í ELDHÚSI SKULU VERA
- Í SAMRÆMI VIÐ ELDHÚSINNRETTINGAR
- ALLAR HÆÐIR MIÐAST VIÐ FULLFRÁGENGIN GÓLF.
- TAKA SKAL MÁL MILLIVEGGJA S.K.V. SMÍÐATEIKNINGU.
- BINDA SKAL SAMAN VATNSINNTÖK OG JARDBINDA
- BAÐKER OG STURTUBOTN
- GANGA SKAL FRÁ RAFLÖGNUM SKV. REGLUGERÐ L.S.
- OG RAFV. HAFNARFJ.
- L TÁKNAR LOFTNET / F SÍMA / DS DYRASÍMA
- ⊗ TÁKNAR REYKSKYNJARA

BREYTING NR.	DAGS:		
Hringbraut 2C Hafnarfirði 2.HÆÐ			
RAFLÖGN OG SMÁSPENNA	HANNAD	JE/GSG	
	TEIKNAD	JE/GSG	
	DAGSETN.	Mai 2000	
	BLAÐ	3 AF 5	
	KVARÐI	1:50	
VERK NR.	2020		
JGS	Jens E. Ertsson kt.: 160242 7799 s.: 5653670 8983680 Guðm. Steinn Guðmundsson kt.: 170348 2739 s.: 5554695		