


# Jarðhæð

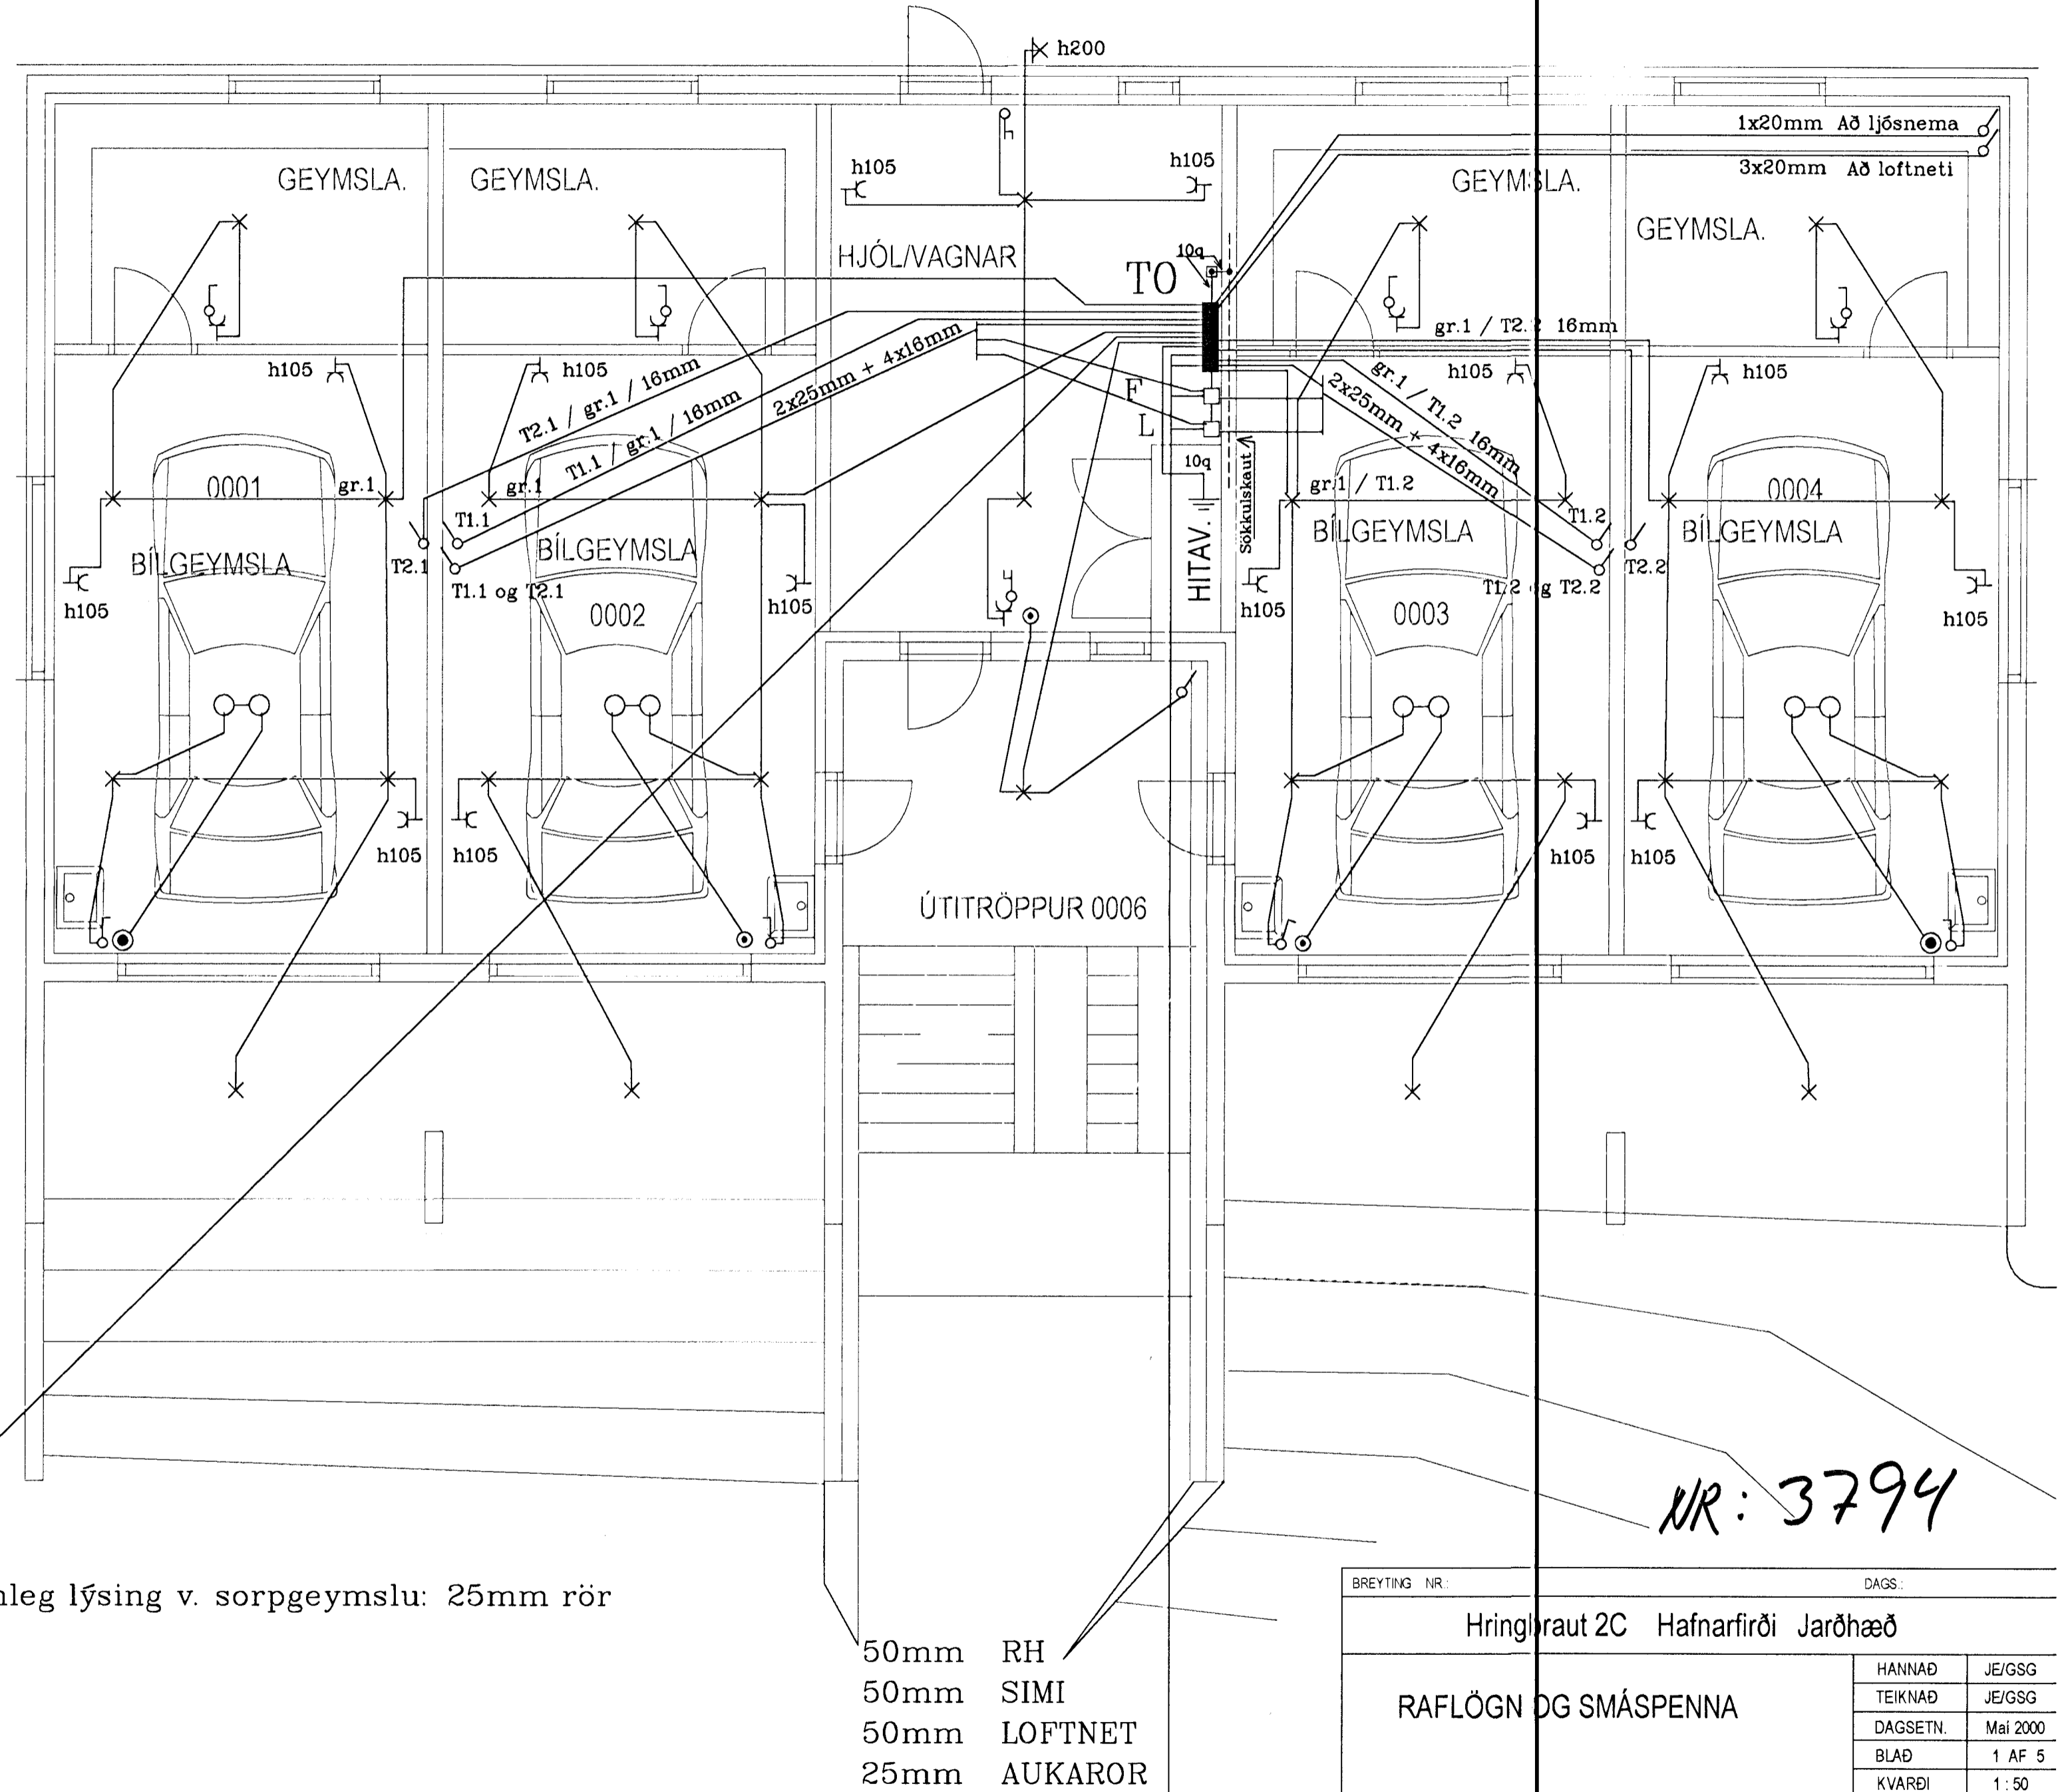

## SKÝRINGAR

MÁLSTRAUMUR ROFA OG TENGLA SÉ 10 A  
 PÍPUR SÉU 16MM, VÍR 1,5q. HÆÐ ROFA SÉ 105 SM  
 HÆÐ TENGLA SÉ 20 SM, NEMA ANNÆÐ SÉ SKILGREINT  
 STAÐSETNING OG HÆÐ TENGLA Í ELDHÚSI SKULU VERA  
 Í SAMRÆMI VIÐ ELDHÚSINNRETTINGAR  
 ALLAR HÆÐIR MIÐAST VIÐ FULLFRÁGENGIN GÓLF.  
 TAKA SKAL MÁL MILLIVEGGJA S.K.V. SMÍÐATEIKNINGU.  
 BINDA SKAL SAMAN VATNSINNTÖK OG JARÐBINDA  
 BÆÐKER OG STURTUBOTN  
 GANGA SKAL FRÁ RAFLÖGNUM SKV. REGLUGERÐ L.S.  
 OG RAFV. HAFNARFJ.  
 L TÁKNAR LOFTNET / F SÍMA / DS DYRASÍMA

⊗ TÁKNAR REYKSKYNJARA

Hugsanleg lýsing v. sorpgeymslu: 25mm rör

50mm RH  
 50mm SIMI  
 50mm LOFTNET  
 25mm AUKAROR

NR: 3794

INNTAKSPÍPUR 70 SM Í JÖRD / HEILAR AÐ LÓÐARMÖRKUM

BREYTING NR.	DAGS.
Hringbraut 2C Hafnarfirði Jarðhæð	
RAFLÖGN OG SMÁSPENNA	HANNAÐ JE/GSG
	TEIKNAD JE/GSG
	DAGSETN. Maí 2000
	BLAÐ 1 AF 5
	KVARÐI 1:50
VERK NR. 2020	
JGS	Jens Evertsson kt.: 160242 7799 s.: 5653670 8983680 Guðm. Steinn Guðmundsson kt.: 170348 2739 s.: 5554695