


1. hæð

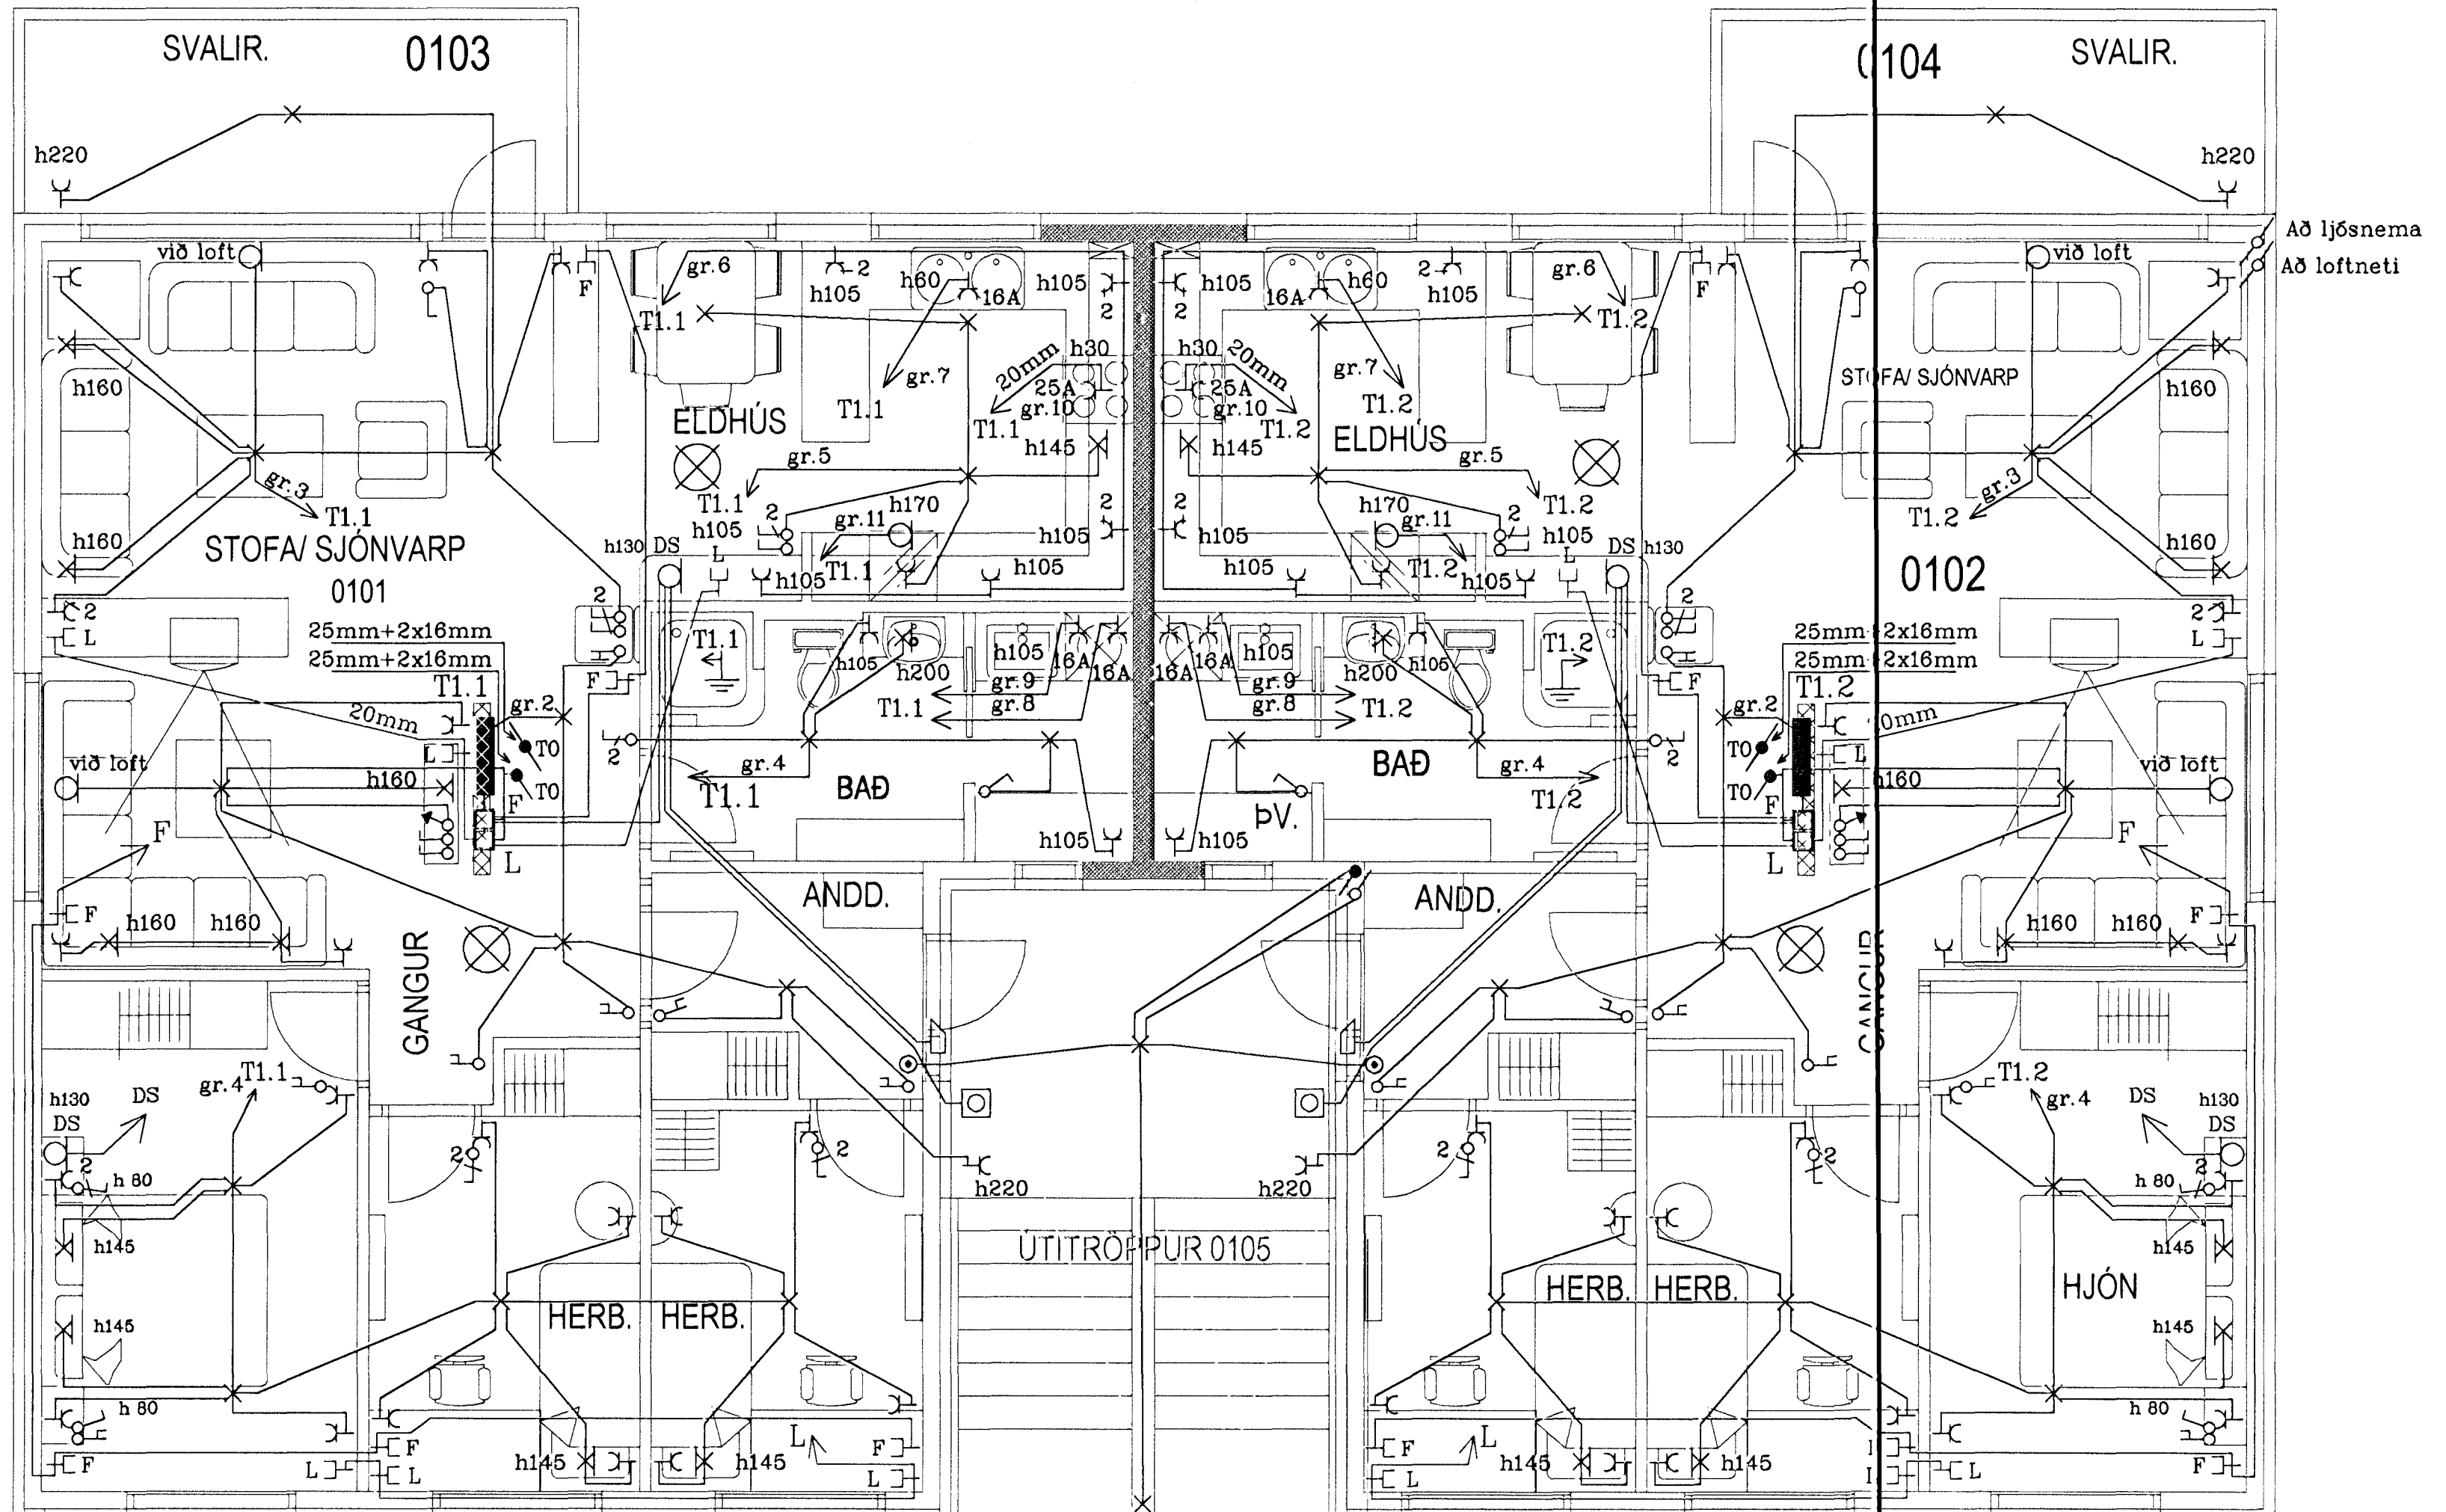

SKÝRINGAR

MÁLSTRAUMUR ROFA OG TENGLA SÉ 10 A
 PÍPUR SÉU 16MM, VÍR 1,5q. HÆÐ ROFA SÉ 105 SM
 HÆÐ TENGLA SÉ 20 SM, NEMA ANNAÐ SÉ SKILGREINT
 STAÐSETNING OG HÆÐ TENGLA Í ELDHÚSI SKULU VERA
 Í SAMRÆMI VIÐ ELDHÚSINNRETTINGAR
 ALLAR HÆÐIR MIÐAST VIÐ FULLFRÁGENGIN GÓLF.
 TAKA SKAL MÁL MILLIVEGGJA S.K.V. SMÍÐATEIKNINGU.
 BINDA SKAL SAMAN VATNSINNTÖK OG JARDBINDA
 BAÐKER OG STURTUBOTN
 GANGA SKAL FRÁ RAFLÖGNUM SKV. REGLUGERÐ L.S.
 OG RAFV. HAFNARFJ.
 L TÁKNAR LOFTNET / F SÍMA / DS DYRASÍMA
 ⊗ TÁKNAR REYKSKYNJARA

NR: 3794

BREYTING NR.:	DAGS:	
Hringbraut 2C Hafnarfirði 1.HÆÐ		
RAFLÖGN OG SMÁSPENNA	HANNAÐ	JE/GSG
	TEIKNAD	JE/GSG
	DAGSETN.	Mai 2000
	BLAÐ	2 AF 5
	KVARÐI	1:50
VERK NR.	2020	
JGS	Jens Evertsson kt.: 160242 7799 s.: 5653670 8983680 Guðr. Steinn Guðmundsson kt.: 170348 2739 s.: 5554695	