


T0

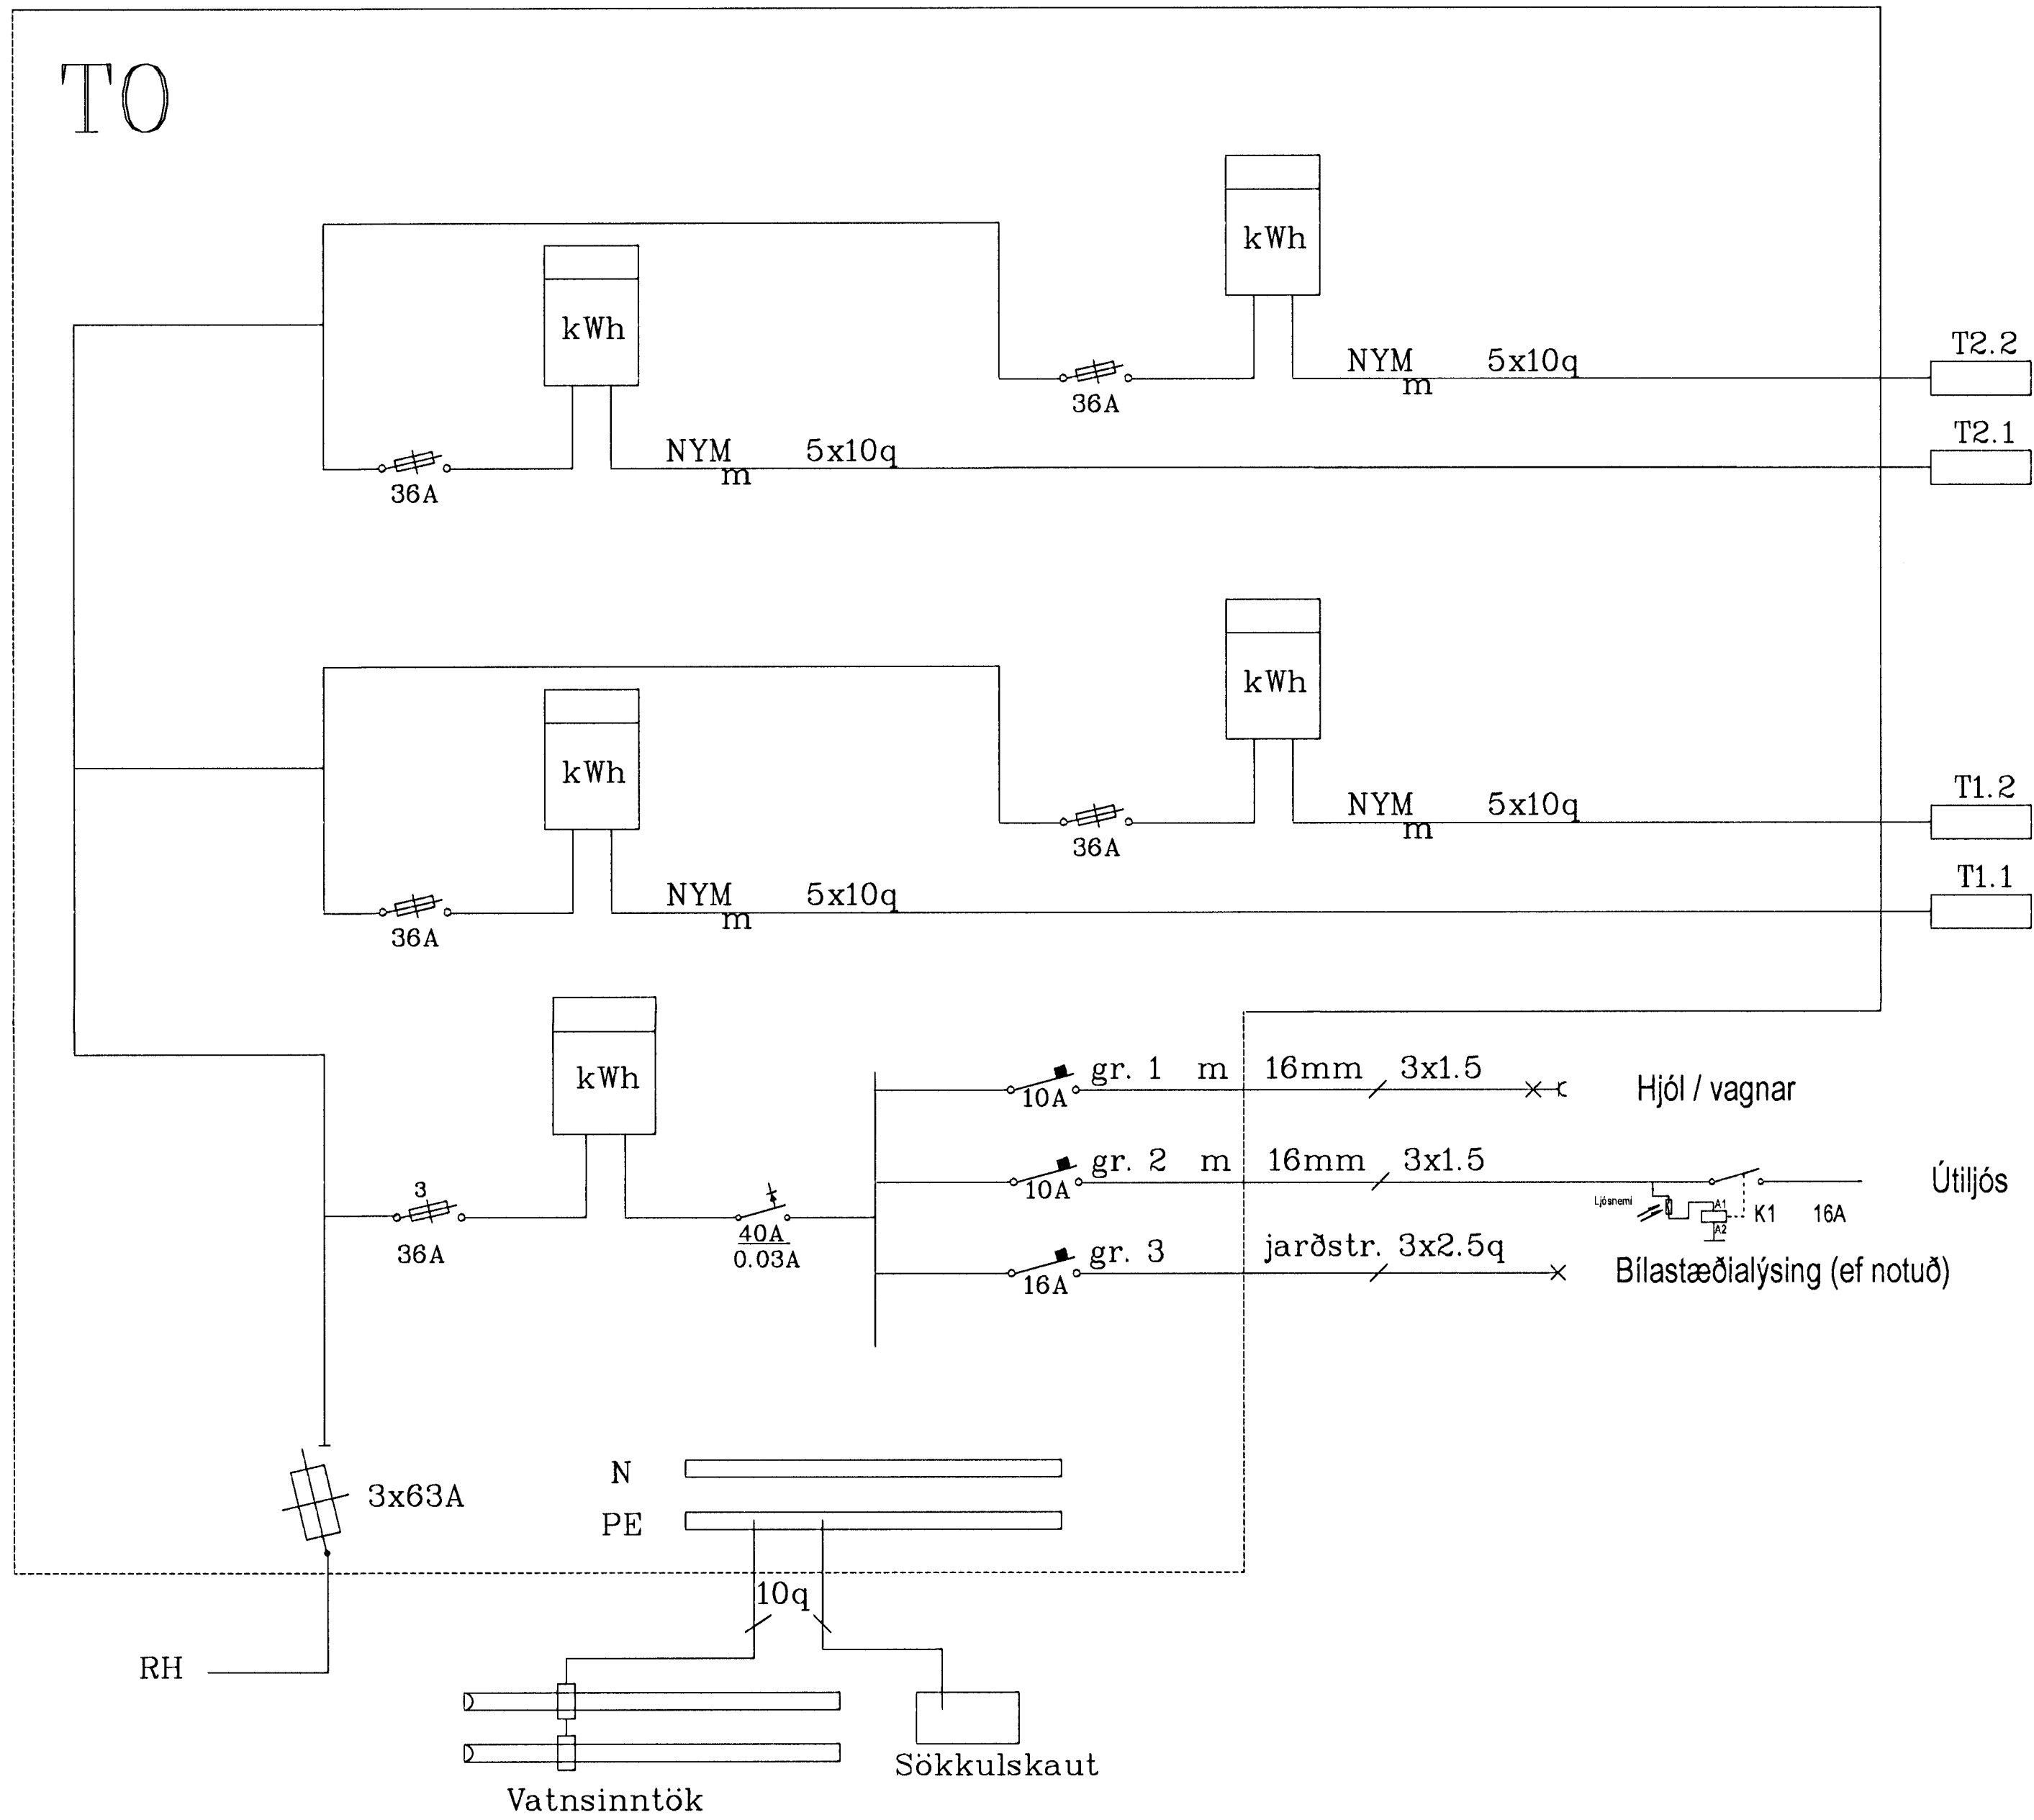

Inntakspípur 70cm í jörð / Heilar að lóðarmörkum

NR: 3794

BREYTING NR.:	DAGS:		
	Hringbraut 2C Hafnarfirði		
Aðaltafla T0	HANNAÐ	JE/GS	
	TEIKNAD	JE/GS	
	DAGSETN.	Maí 20	
	BLAÐ	4 AF	
	KVARÐI		
	VERK NR.		2020
JGS	Jens Evertsson kt.: 160242 7799 s.: 5653670 8983680 Guðm. Steinn Guðmundsson kt.: 170348 2739 s.: 5554695		