



Samþykkt þann  
11 JUNI 2002  
Byggingafultrúinn í Hafnarfirði  
F.h. Sigurbjartur Halldórsson

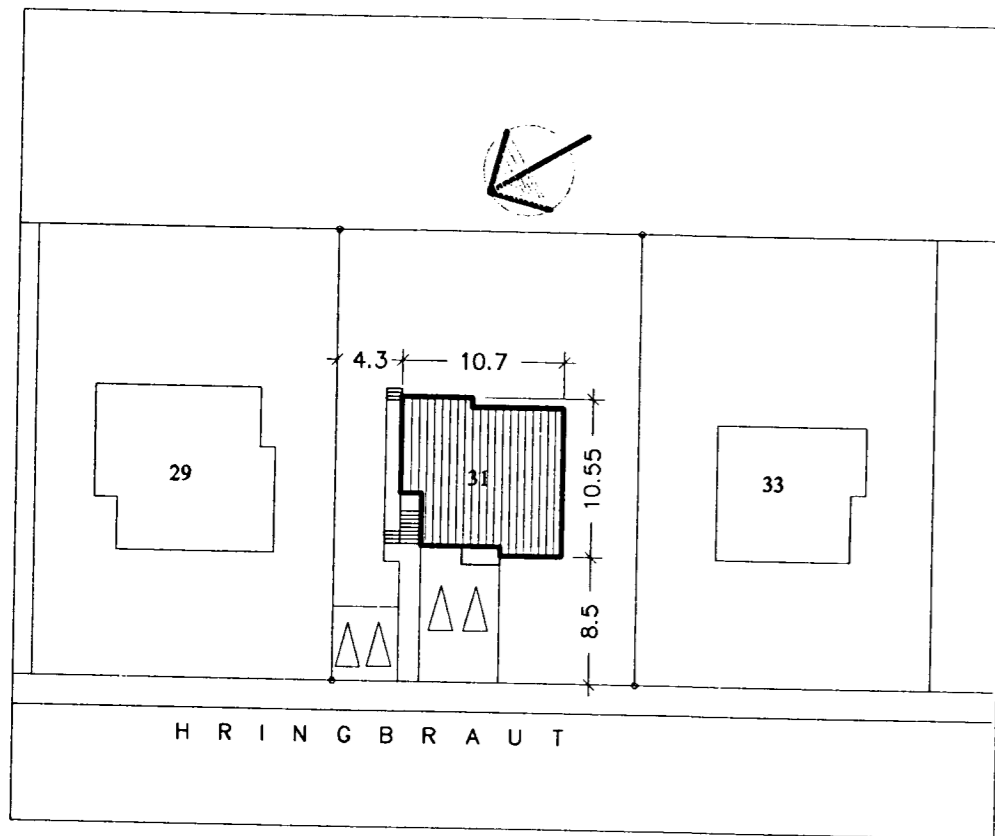


Afstöðumynd 1:500

Skráningartafa: Hringbraut 31				Skrásetjari: Gunnar Ólafur Gunnarsson														
Láendnúmer: 121051				Kennitala: 150755-4689														
Matslutunúmer: 01				Útgáfa: 4.01 Dags.: 4.2.2002														
Uppskipting og lýsing				Stærðir														
D0 Lokun	D1 Rými hæð-röð	D2 Nökun texti	D3 Nökun-flokkun	D4 Eignar-hæð	D5 Borrflokkur m²	D5M Málflök m²	D6 Sigrar m²	D7 Op m²	D8 Brúðflokkur m²	D9 Brúðflokkur sh < 1.8	D10a Sálvæðing mín	D10b Sálvæðing max	D11 Skóts rúmumál m³	D12 Netstofur m²	D16 Birt flaharmál m²	Rekstrisala skiptarúmmál	D17 Skiptarúmmál m³	
<b>Matslutfé</b>					398,8	0,0	7,0	7,1	292,0	15,2			850,0	247,8	276,8		640,900	
<b>Botn</b>													19,9					
A	0001	Kjallari	B	0001	99,7	0,0	1,7	0,0	99,7	15,2			228,9	85,3	84,5			
A	0002	Blískúr	N	0201	24,0		1,0		24,0		2,50	2,50	60,0	20,8	24,0	2,50	52,000	
A	0003	Geymsla/bvottur	N	0201	17,9				17,9		2,50	2,50	44,8	14,8	17,9	2,50	37,000	
A	0004	Blískúr	B	0003	17,1				17,1		2,50	2,50	42,8	15,5	17,1	2,50	38,750	
A	0004	Herb/Geymsla	N	0101	40,7		0,7		40,7	15,2	1,52	2,50	81,3	34,2	25,5	2,00	68,400	
<b>1. hæð</b>					99,7	0,0												
A	0101	Ibúð	N	0101	90,6		5,3	1,7	98,0	0,0			269,2	83,1	98,0			
A	0102	Stigagangur	U	0201	9,1			0,7	89,9				244,6	76,7	89,9	2,70	207,090	
B	0103	Svalir	S	0101	3,0		5,3	1,0	8,1				246	6,4	8,1	2,70	17,280	
C	0104	Pallur/Tröppur	U	X	5,9				3,0				24,6			1,00	3,000	
<b>2. hæð</b>					99,7	0,0												
A	0201	Ibúð	N	0201	99,7		0,0	5,4	94,3	0,0			269,2	79,4	94,3			
C	0202	Svalir	S	0201	3,0			5,4	94,3		2,70	2,70	269,2	79,4	94,3	2,70	214,380	
<b>3. hæð</b>					99,7	0,0												
A	0301	Þakrymi	V	X	99,7		0,0	0,0	0,0	0,0			62,8	0,0	0,0			
												0,15	1,11	62,8				
<b>Athugasemdir</b>																		
Inntök reifmagns er í rými 0001 og er kvæð um aðgang eignar 0101 að mælum vegna viðhaks og aflestrar.																		
Inntök hita er í rými 0002 og kvæð er um aðgang eignar 0101 að mælum vegna viðhaks og aflestrar.																		
Blískúr 0001 er í eigu séreignar 0201																		
Blískúr 0003 er í eigu séreignar 0101																		
<b>Sameignir sumra</b>																		
<b>Eignarhald</b>																		
	Eignar-hæð	Nökun texti	Birt flaharmál m²	Skiptarúmmál Séreign m³	Séreign og sameign m³													
	0001	Blískúr	24,0	52,000	52,000													
	0003	Blískúr	17,1	38,750	38,750													
	0101	Ibúð	115,4	278,490	278,490													
	0201	Ibúð	120,3	271,660	271,660													
	<b>Alls</b>		<b>276,8</b>	<b>640,900</b>	<b>640,900</b>													

Stutt Byggingarlýsing:  
Sótt er um samþykki fyrir áður gerðum breytingum í kjallara, Húsið er hannað af Jóni Bergssyni verkfræðing og samþykkt á fundi byggingamefndar Hafnarfjörðar þann 0.4.1964

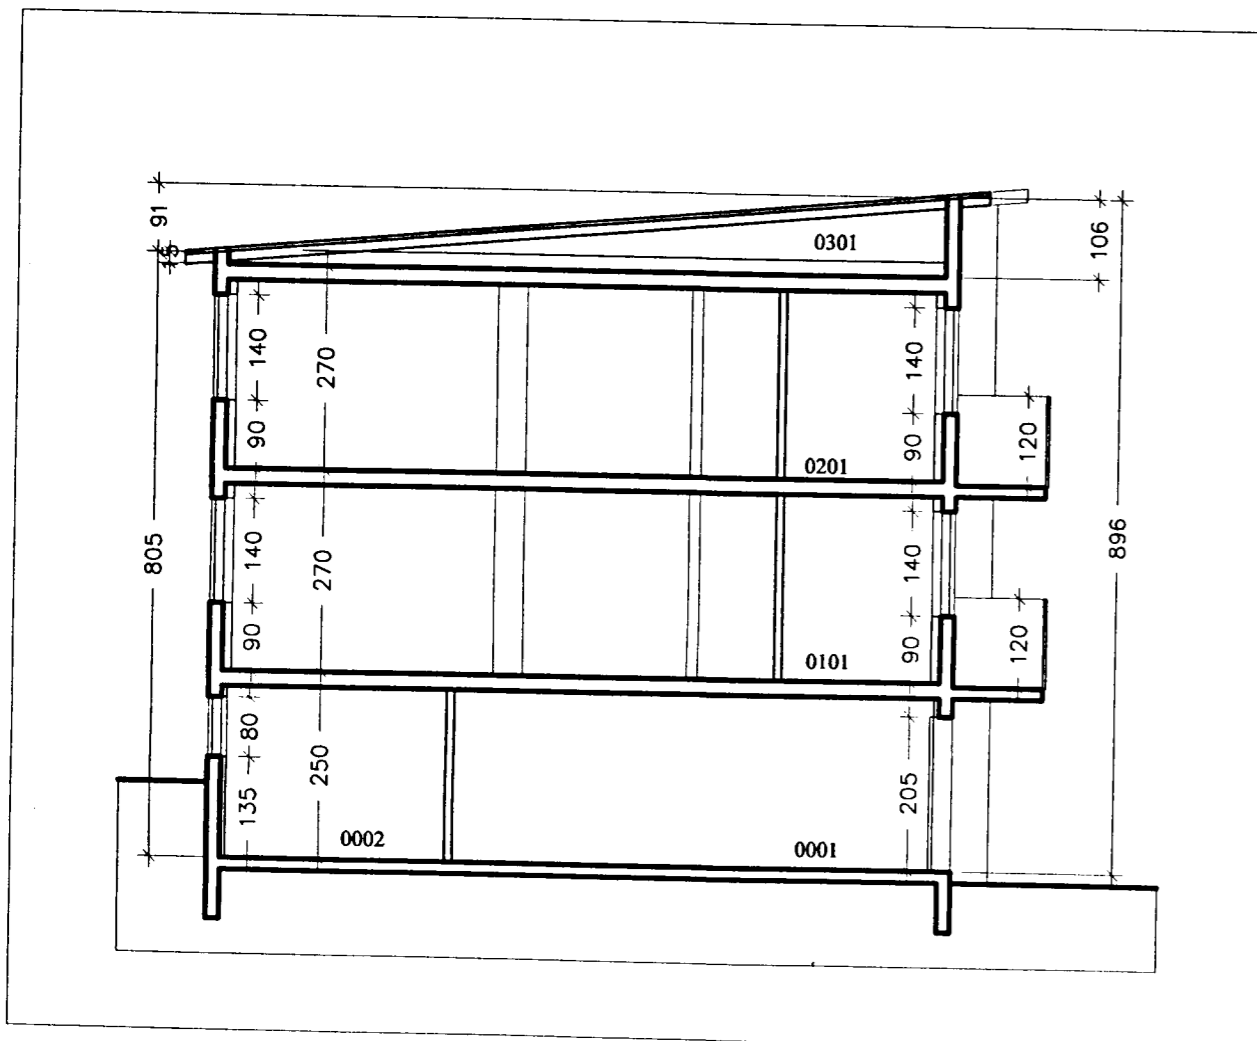

Sneiðing a-a 1:100

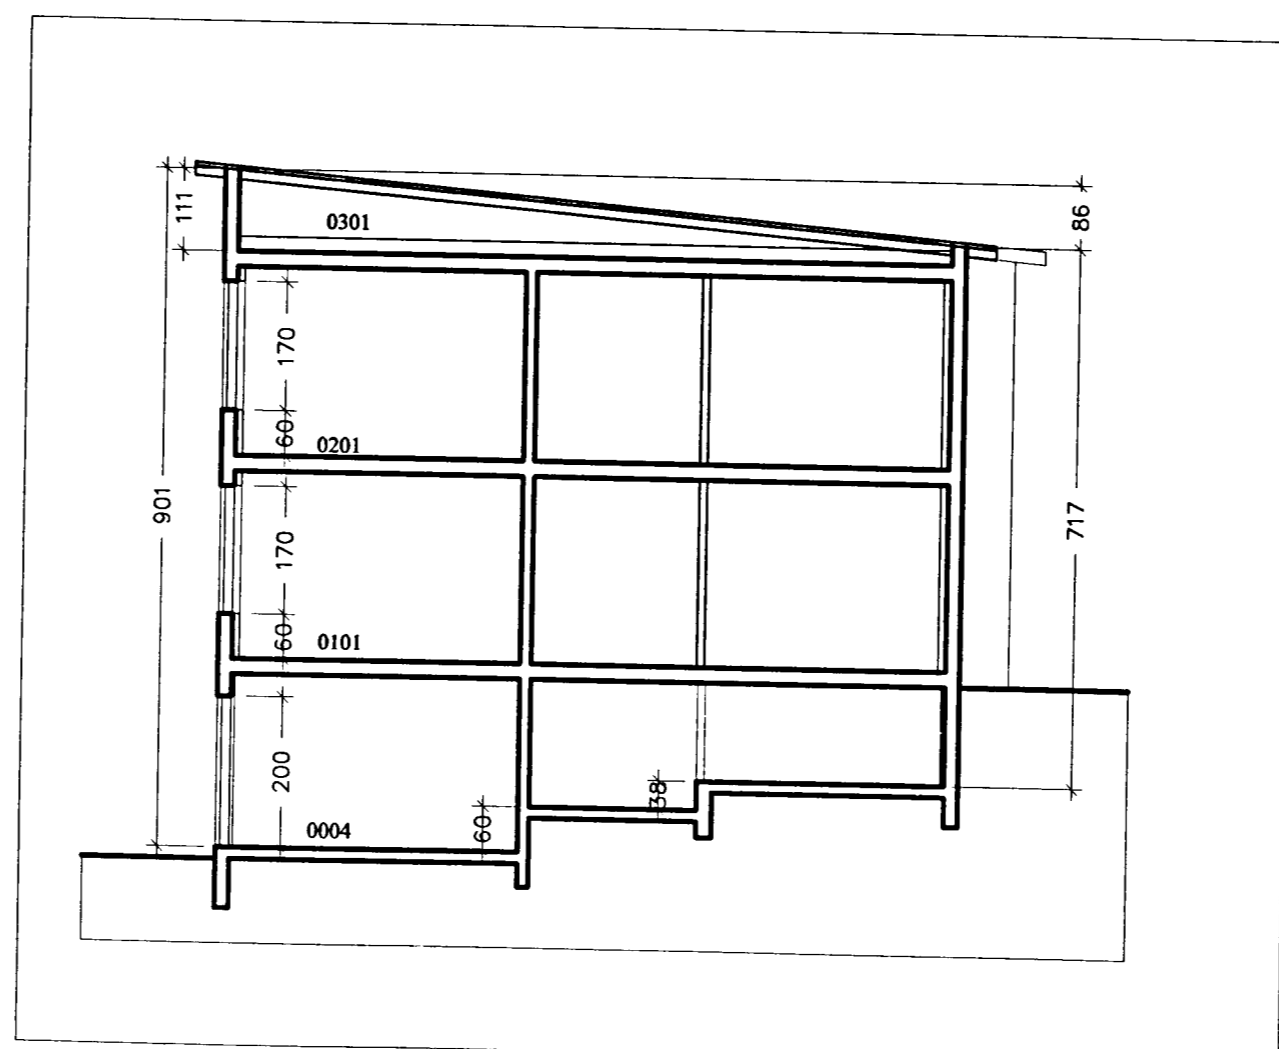

Sneiðing b-b 1:100

Reyndarteikningar

verkheiti  
Hringbraut 31, Hafnarfirði

heiti teikningar  
Afstöðumynd  
Sneiðingar  
dags  
6.2.2002  
mfv.  
1:500  
1:100  
Nr.  
A 101

Ársæll Vignisson Arkitekt  
Strandgata 26-28  
220 Hafnarfjörður  
555 4795

Ársæll Vignisson