









Samþykkt þann

08 JULI 1996

Byggingafultrúinn í Hafnarfirði  
F.h. Kristján Þórarinnsson

KP

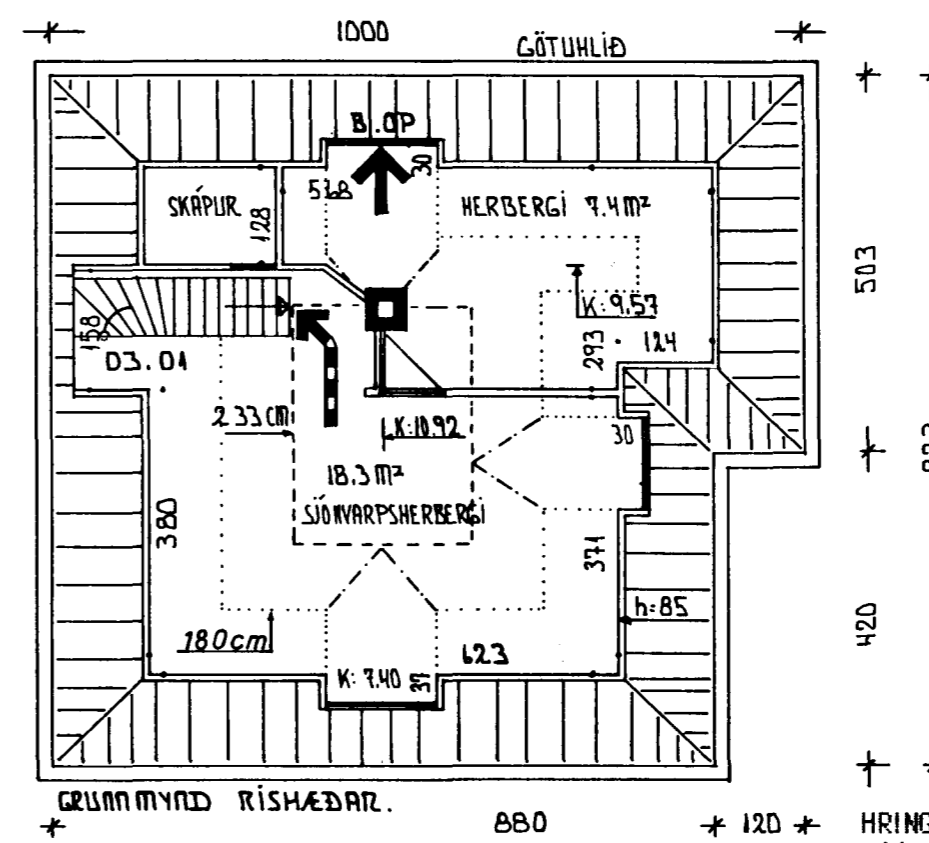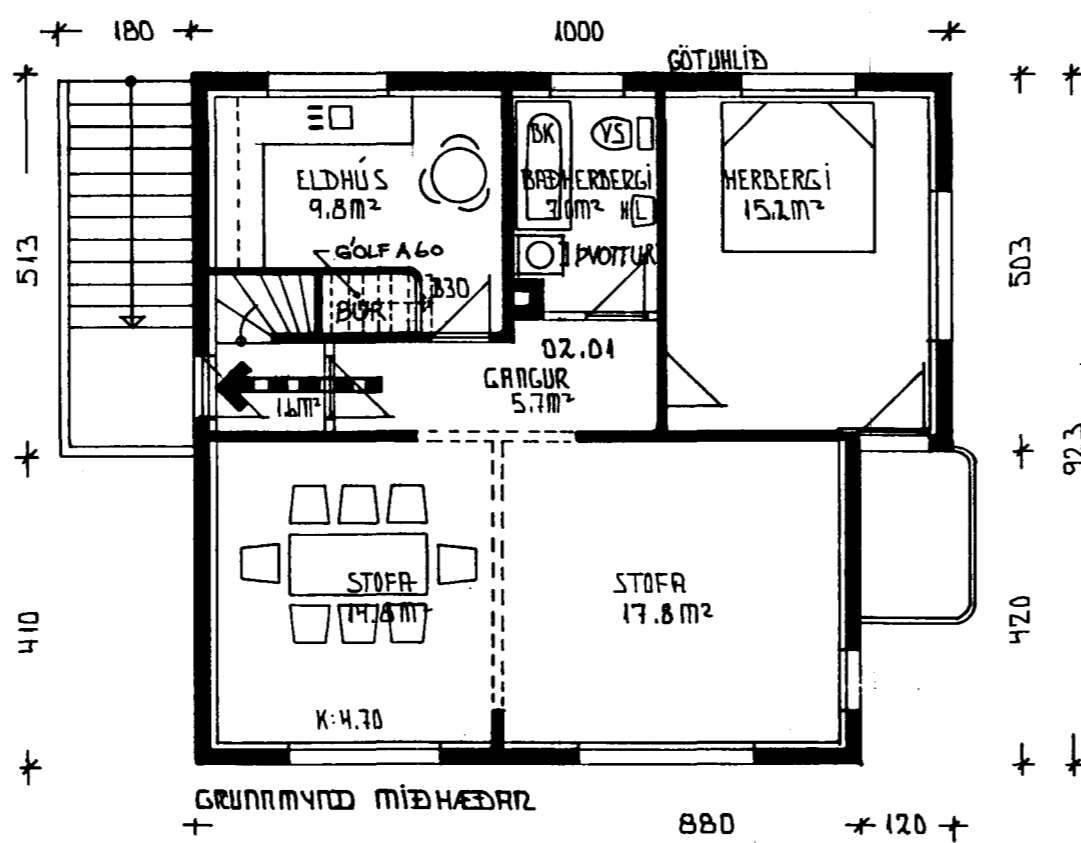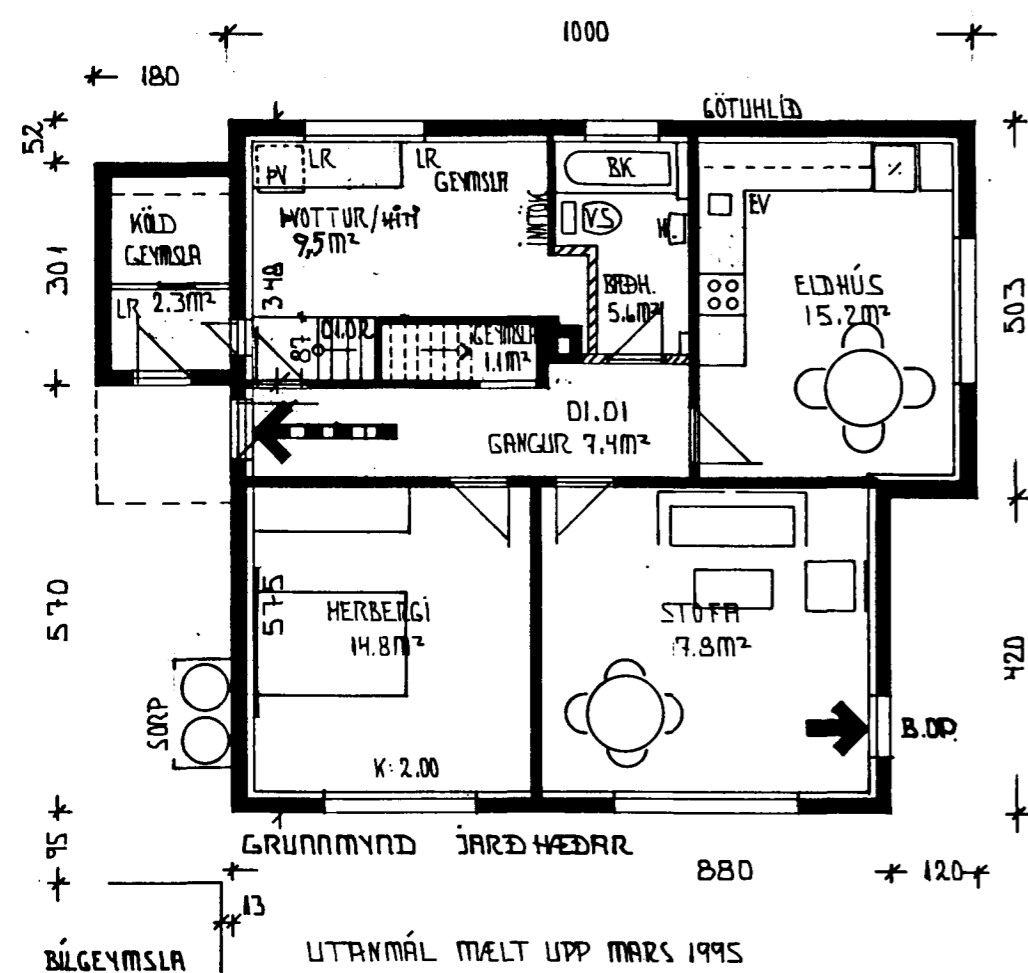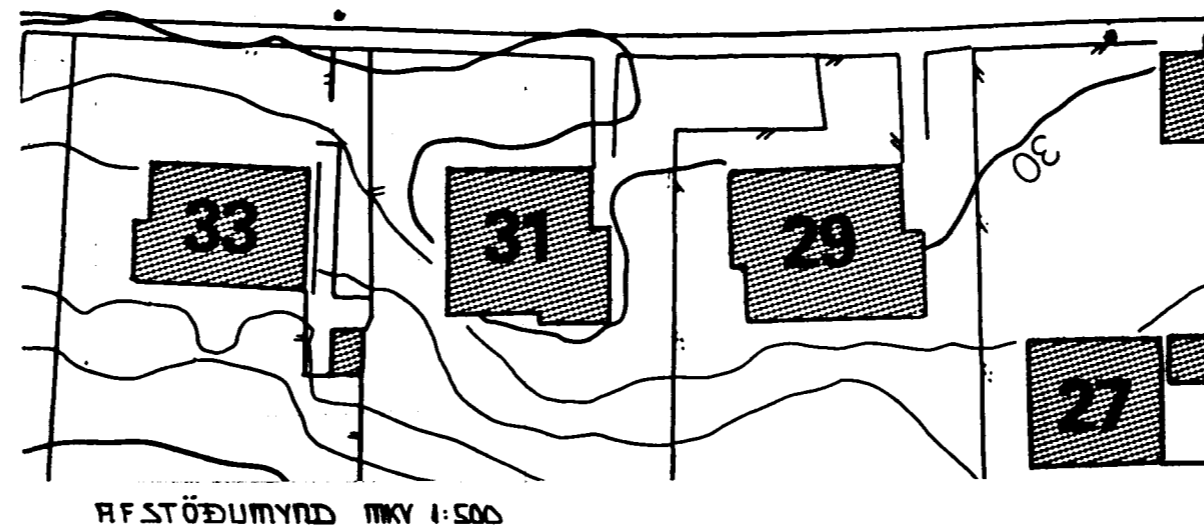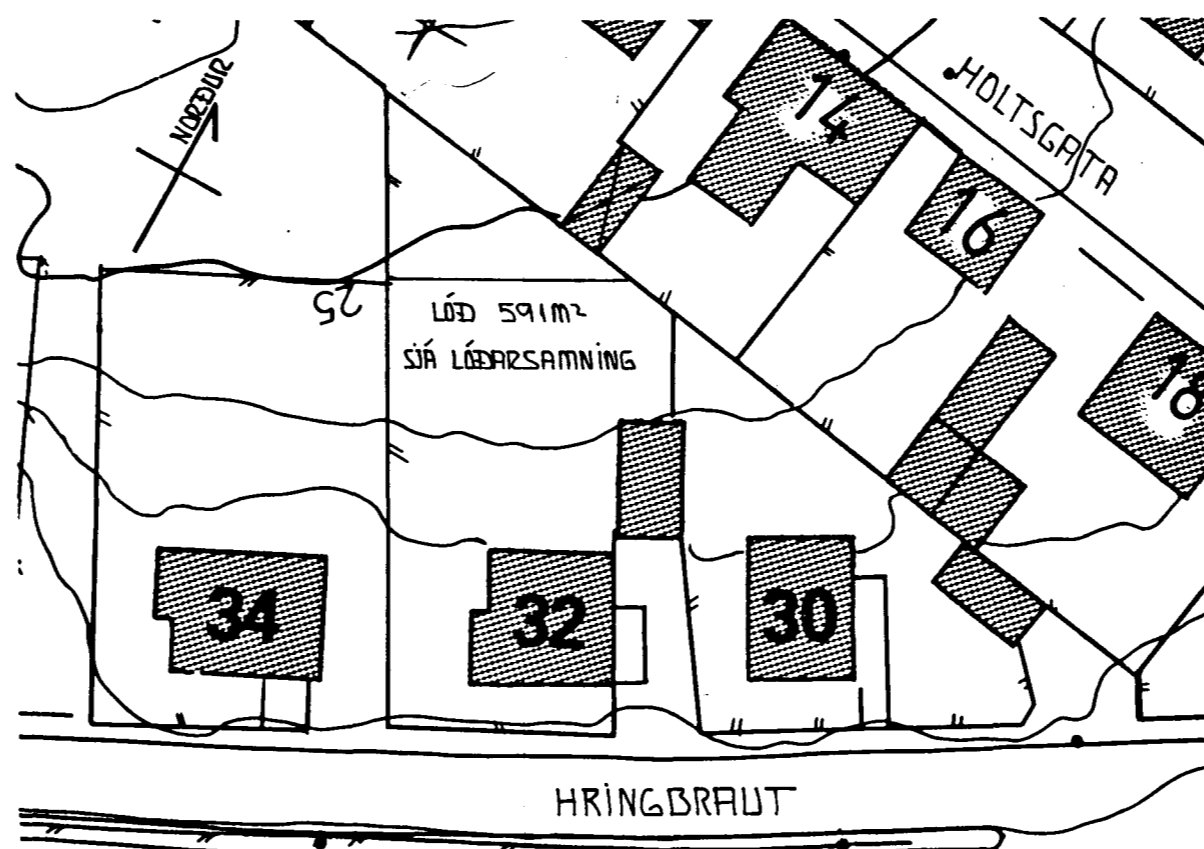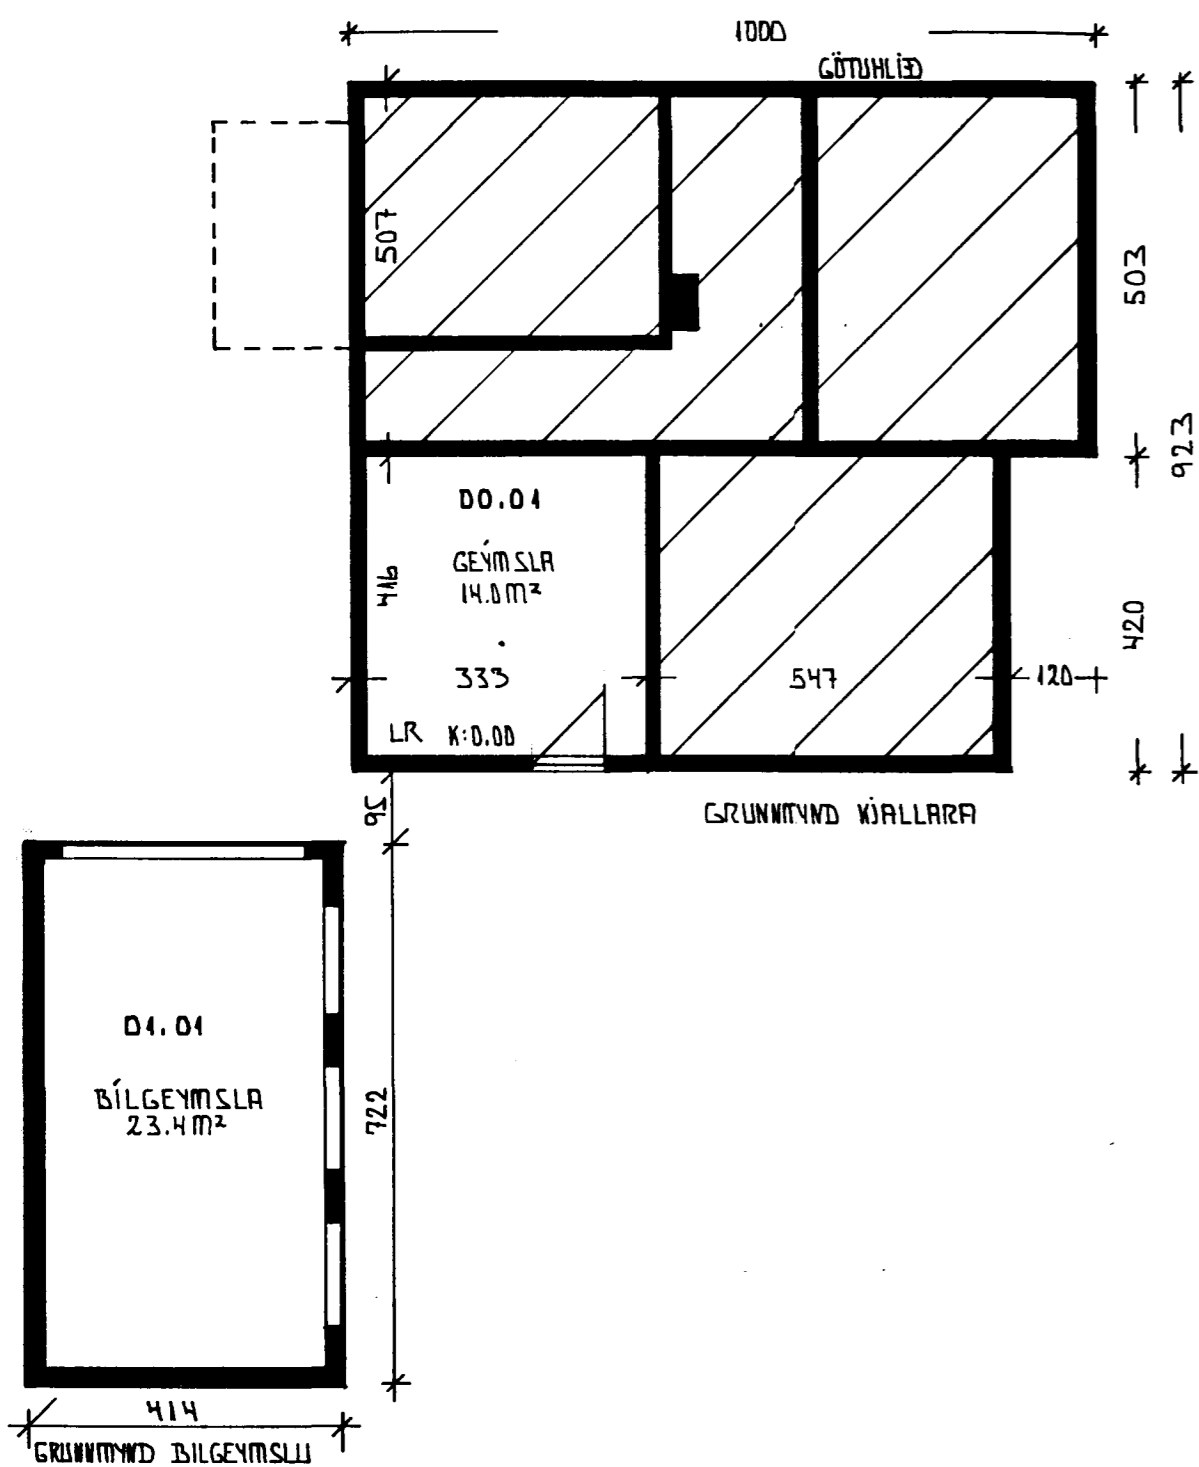

28.06.1996 DR. SILVEGARUR Í MÖNNUM, GÖLF 1 STIGAÐ SK.

HRINGBRAUT 32 HAFNARFIRÐI  
NÝ IBÚÐ JARÐHÆÐ  
GRUNNMYNDIR ALLRA HÆÐA OG BÍLGEYMSLU  
AFSTÖÐUMYND.

SEPTEMBER 1995

Mkv 1:100 / 1:500

TÆKNIPJÓNUSTA SVEINS KARLSSONAR FTÍ  
STRANDGÖTU 26-28 (þriðja hæðin)  
220 HAFNARFIRÐI  
V.S: 896-4005

TEIKNING  
A-1