

LÓÐARMÖRK

ALMENNAR SKÝRINGAR

Önefnd mál eru í millimetrum.
Kótar eru í metrum.

Fráveitulagnir í jörðu
Lagnaefni skal vera polyvinylclorid (PVC) nema þar sem bílaumferð verður en þar skal nota steinlagnir (ST).
Efni og frágangur skal vera samkv. IST-68.

Kaldavatsheimeð
Lagnaefni skal vera PEH (high density polyethylene) sbr. DIN 8074, þrýstiprep 6 og skal leggja heimæðina í hlífðarkápu frá lóðarmörkum að sökkli.
Kaldavatsheimeð skal vera úr asfaltbornum galvaniseruðum rörum.

Fráveitulagnir innanhúss
Lagnaefni skal vera polypropylen (PP).
Lagnir skal einangra vandlega með 40 mm steinull sem síðan skal vefja vandlega með plastbandi.
Efni og frágangur skal vera í samræmi við IST-67.

Vatnslagnir
Almennt : Bak við lagnir í útveggjum skal setja 20 mm plasteinangrun.
Við öll teki skulu vera stoppkranar.
Efni og frágangur skal vera í samræmi við IST-67.


Kaldavatslögn: Lagnaefni skal vera galvaniserað stál.
Leiðslur skal vefja vandlega með sísalpappa en síðan skal einangra alla lögnina með þar til gerðum 20 mm þykkum viðurkenndum stífum einangrunarhólkum.
Einangrunarhólkana skal síðan vefja vandlega með plastbandi og öll samskeyti með límbandi.

Heitavatslögn: Lagnaefni skal vera galvaniserað stál.
Leiðslur skal einangra með þar til gerðum 20 mm þykkum viðurkenndum stífum einangrunarhólkum og vefja þá síðan með plastbandi.

Hitalagnir
Lagnaefni skal vera svart stál.
Leiðslur skal einangra með þar til gerðum 20 mm þykkum viðurkenndum stífum einangrunarhólkum og vefja þá síðan með plastbandi.
Við alla ofna skal setja stillitè.
Bak við leiðslur í útveggjum skal setja 20 mm þykka plasteinangrun.
Efni og frágangur lagna skal vera í samræmi við reglugerð Hitaveitu Reykjavíkur.

- Skammstafanir**
- GN : Gólfniðurfall
 - SV : Skolvaskur
 - EV : Eldhúsvaskur
 - UþV: Uppvottavél
 - HL : Handlaug
 - ÞV : Þvottavél
 - BK : Þaðkar
 - ST : Sturta
 - ÞN : Þakniðurfall
 - TM : Tenginguleiki
 - AH : Afrennsli hitaveitu
 - L : 30 cm loftþóði

AFSTÖÐUMYND

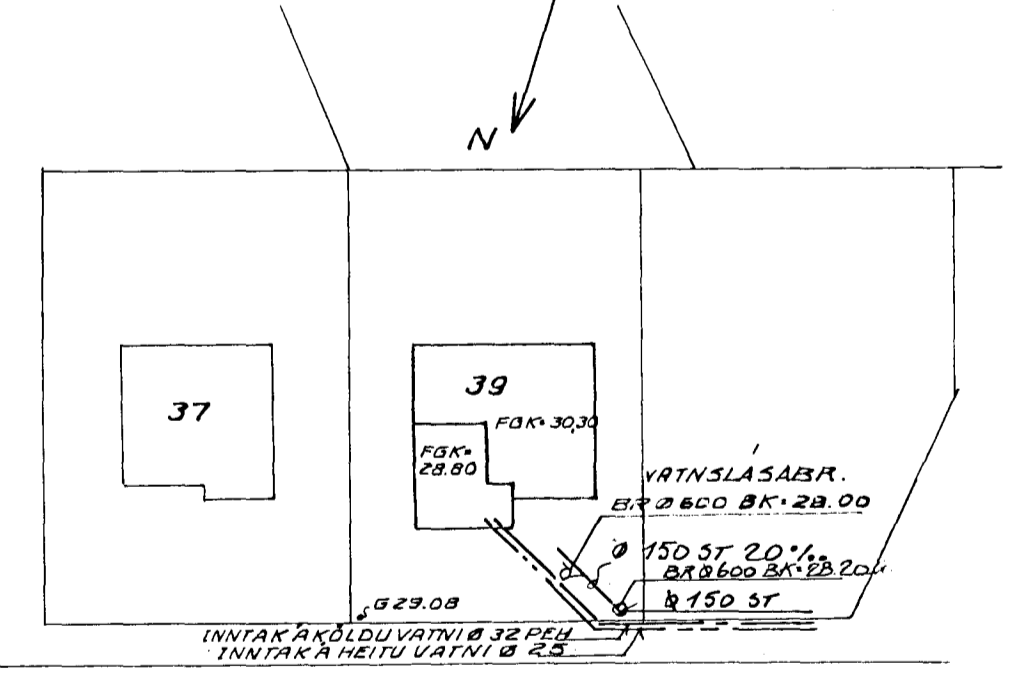

HRINGBRAUT

21 OCT 1992

VERKFRÆÐISTOFAN FERILL HF.
SUDURLANDSBRAUT 4 REYKJAVÍK SÍMI 688570

HRINGBRAUT 39, HAFNARFIRÐI
LAGNIR Í JÖRÐU. INNTÖK
ALMENNAR SKÝRINGAR

DAGS	HANNAÐ	SÁMBYKKT
15. Okt 1992	14. Okt 1992	
MKV	TEIKNAD	
1:50	1:500	nr. 495 2 01 A

A	15. Okt 92	SKÓLHEIMAD BAEVIT	
BR	DAGS	HANNAÐ	SAMP