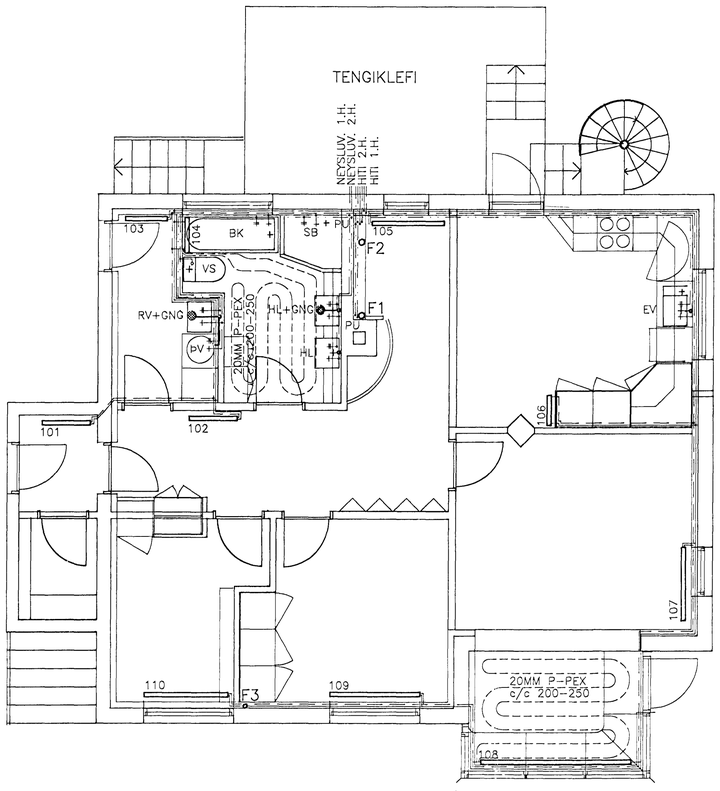

GRUNNMYND 1. HÆÐAR 1:50

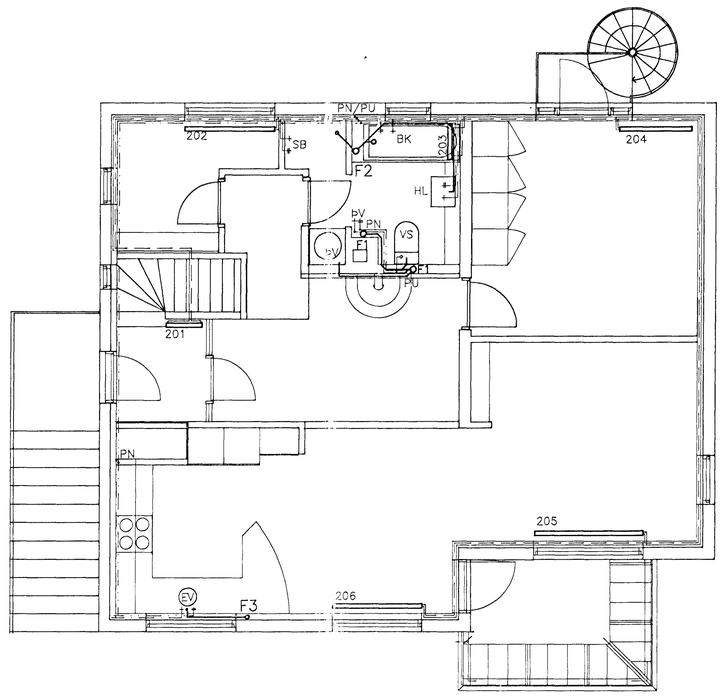

GRUNNMYND 2. HÆÐAR 1:50

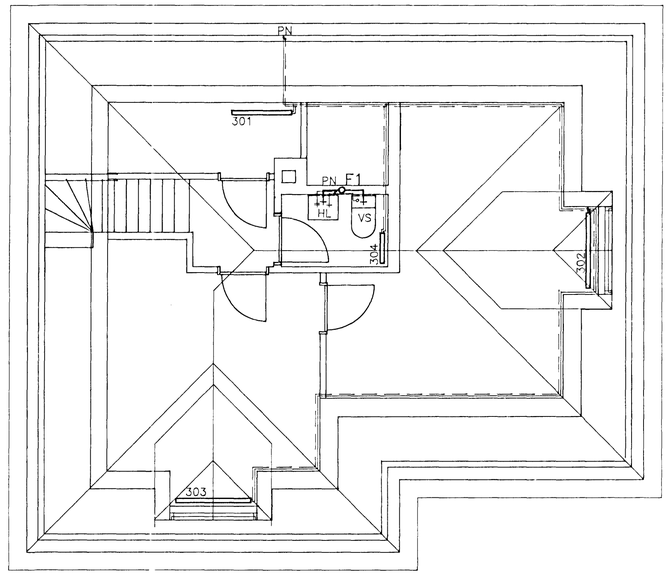

GRUNNMYND RISHÆÐAR 1:50

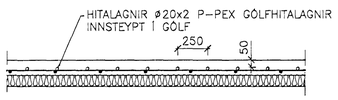

SNIÐ Í GÓLFPLÖTU 1:20

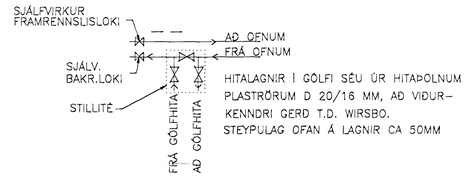

HITALAGNIR Í GÓLFI SÉU ÚR HITAÞOLNUM PLASTRÖRUM D 20/16 MM, AÐ VIÐURKENNDRI GERÐ T.D. WIRSBO. STEYPULAG OFAN Á LAGNIR CA 50MM

TENGING GÓLFHITA

OFNATAFLA

OFN NR:	HITAÞÖRF	MESTA LENGD	MESTA HÆÐ	TENGINGAR	VALIN GERÐ	LENGD	HÆÐ	VARMAGJÖF	
	WÖTT	MM	MM			MM	MM	WÖTT	
1. HÆÐ									
101	620	800	600	C–D					
102	430	800	600	C–D					
103	700	700	1700	E–F					
104	700	600	1200	E–F					HANDKLÆÐAOFN
105	1200	1200	600	A–B					
106	800	500	1700	F–E					
107	900	1200	400	A–B					
108	1900	2500	400	A–D					
109	900	1500	600	A–B					
110	860	1400	600	A–B					
2. HÆÐ									
201	830	600	1700	E–F					
202	800	1500	600	C–D					
203	530	600	1000	E–F					HANDKLÆÐAOFN
204	1270	1200	600	A–B					
205	1280	1800	600	A–B					
206	1800	1500	600	A–B					
RISHÆÐ									
301	660	1000	600	C–D					
302	1475	1300	600	A–B					
303	1260	1300	600	A–B					
304	300	500	600	A–B					

OFNASTÆRÐIR SKAL MIÐA VIÐ HITAVEITU ΔT=40° C
ALLAR TENGINGAR AÐ OG FRÁ OFNUM ERU 10 MM.
ÁÐUR EN OFNAR ERU PANTAÐIR SKAL YFIRFARA MÁL Á BYGGINGARSTAÐ.
MESTA HÆÐ Á OFNI ER HÆÐ UPP Í GLUGGA, MÆLT FRÁ GÓLFI AÐ FRÁDREGNUM 20 CM. HAFA SKAL SAMRÁÐ VIÐ ARKITEKT ÁÐUR EN FRÁ ENDANLEGRI OFNAPÖNTUN ER GENGIÐ.

TENGINGAR

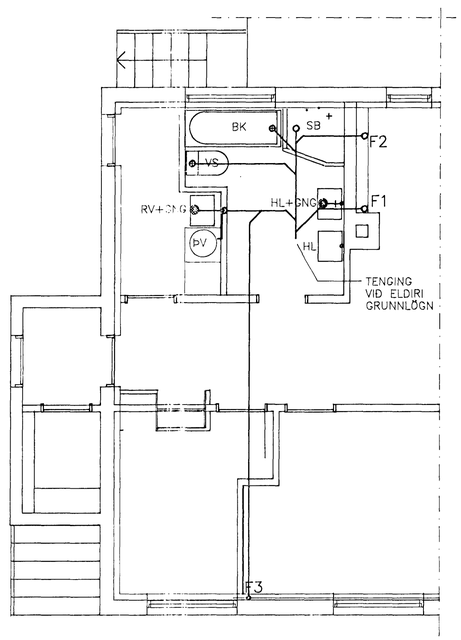

LAGNIR Í GRUNNI 1:50

Byggingafulltrúi Hafnarfjarðar
Afgreitt þann
06 AUG. 1996
Sigurbjartur Halldórsson

KERFISMYND HITALAGNA BLAÐ NR. 02
KERFISMYND VATNSLAGNA BLAÐ NR. 02
KERFISMYND FRÁRENSLISSTOFNA BLAÐ NR. 02

HRINGBRAUT 3, HAFNARFIRÐI

HITA–NEYSLU OG FRÁRENNSLISLAGNIR
GRUNNMYND 1. OG 2. HÆÐAR

VERKÞJÓNUSTA KRISTJÁNS EHF
Reykjavíkurvegur 68, 220 Hafnarfjörður Sími 5652100 Fax 5654050

Nr.	Dags:	Breyting:	Af:	Hannað: ASÞ	Teiknað: ASÞ	Mælikv.: 1:50	Verk nr.: 612
				Yfirfarið:	Samb.:	Dags.: JÚLÍ '96	Flokkur: P G1	Blað nr.: 01