




Snið nr 1

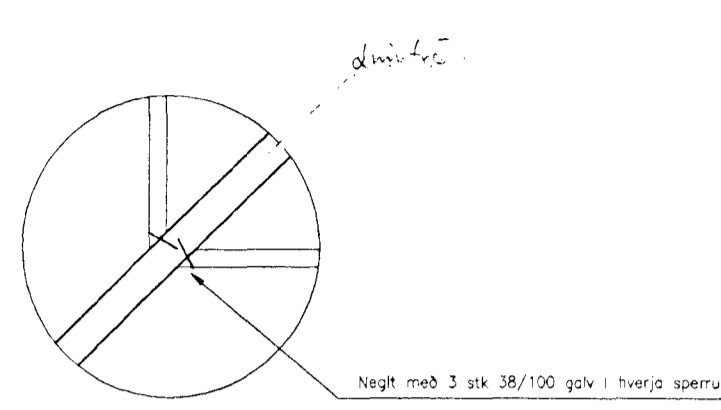


Snið nr 2

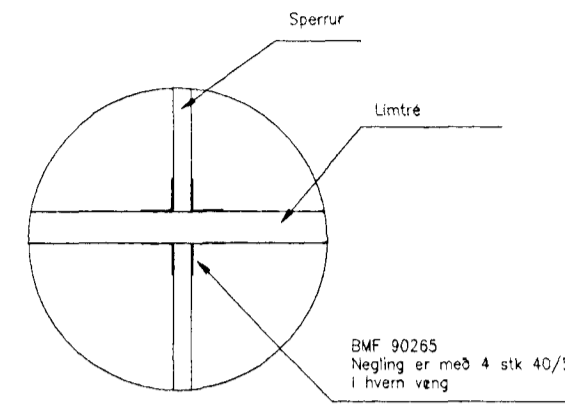


Snið nr 3

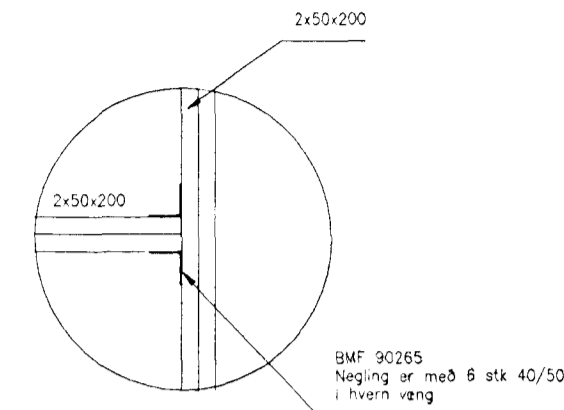


Snið nr 4

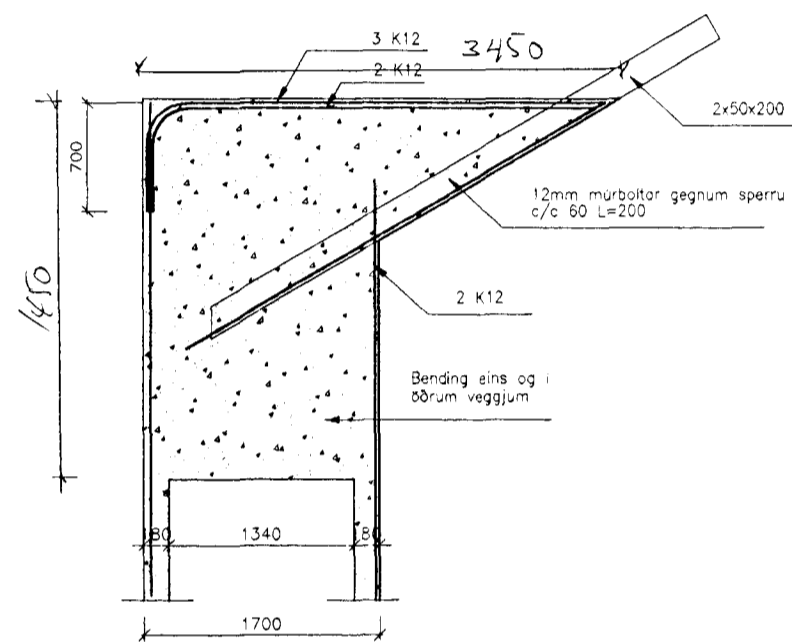


Snið nr 5 1:50

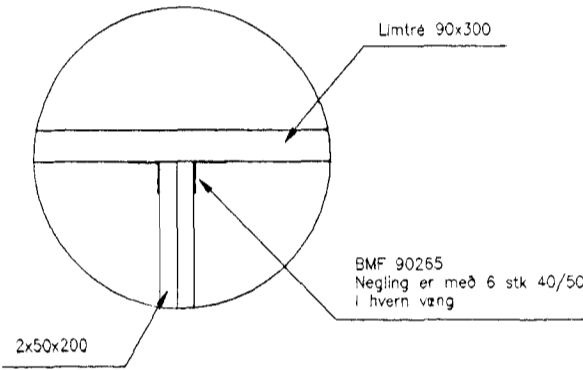


Snið nr 6

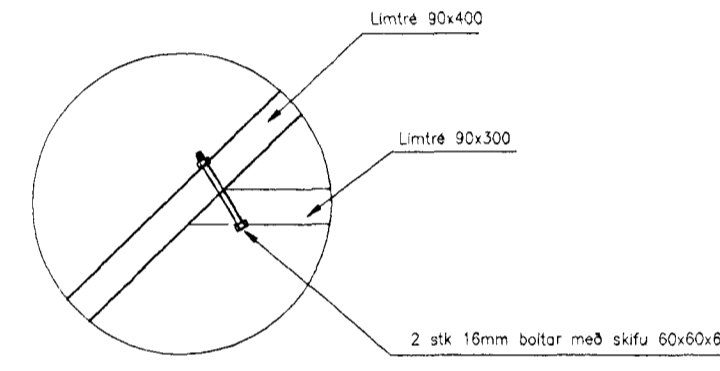


Snið nr 7

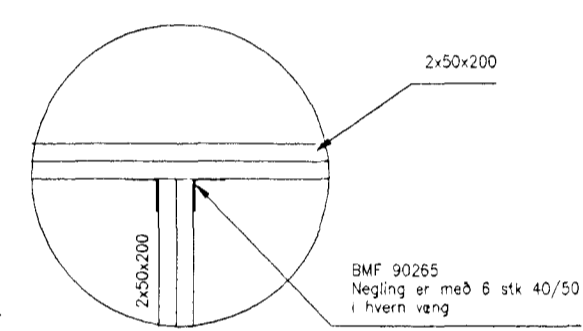


Snið nr 8

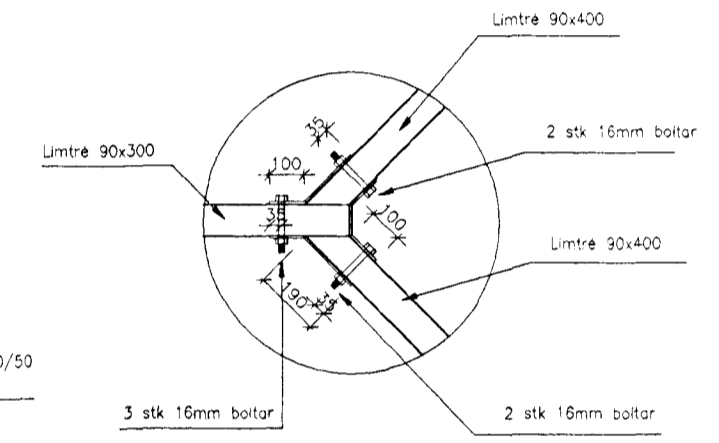


Snið nr 9

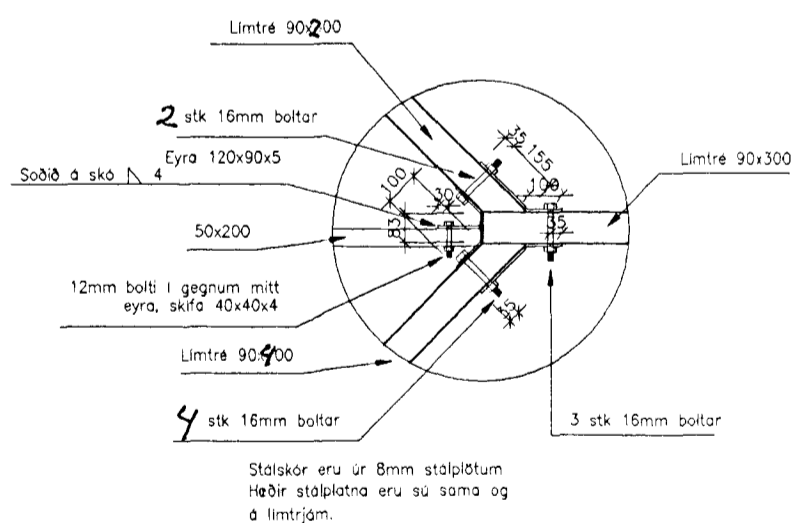


Snið nr 10

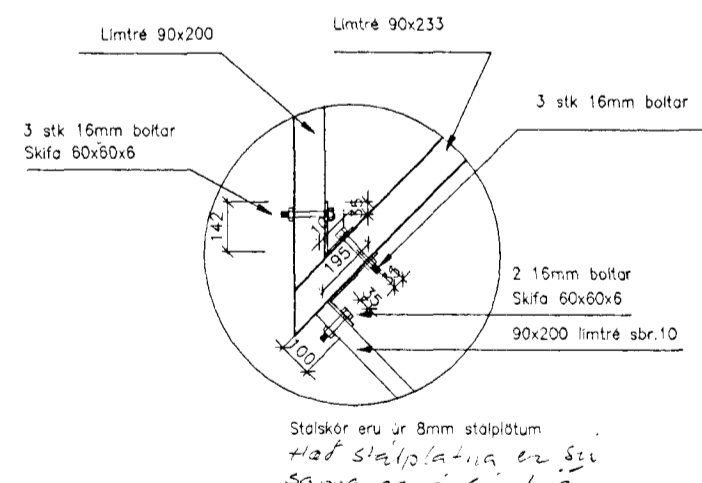

Snið nr 11

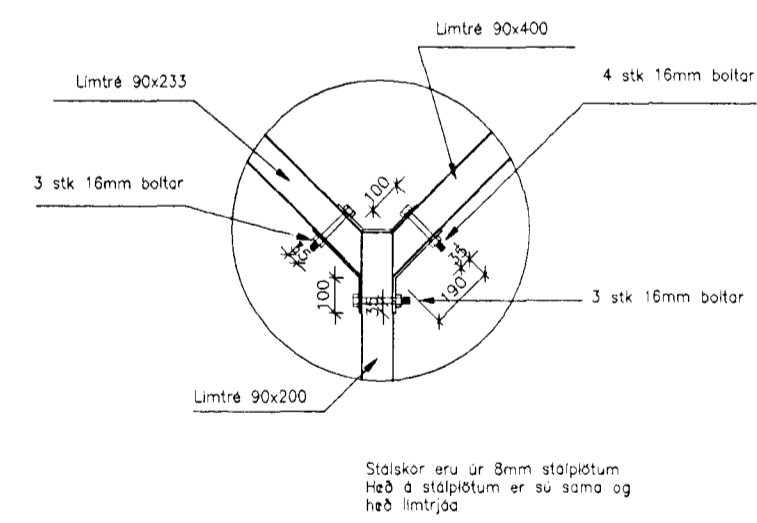

Snið nr 12

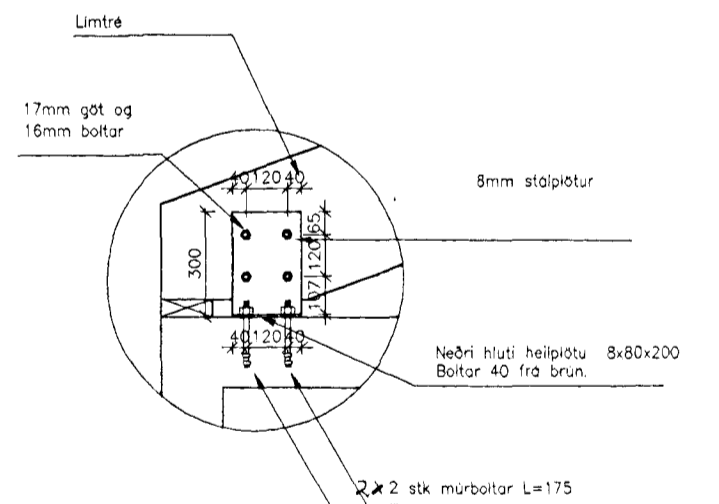

Snið nr 13

Bygginguáttir Húsnáttir  
Algisné þarna  
29 MARS 1996  
Bloudfjarður Heiðarsson

VERKFRÆDISTOFA HALLDÓRS HANNESSONAR, S. 688-4366  
HALSBRÁUN 13, 820 HAFNARFJÖRDUR  
HRINGBRAUT 41, HAFNARFIRÐI  
BURDARVIRKI  
ÞAKVIRKI  
SNID  
20/3 96 Halldór Hannesson  
MEV: 1:60, 1:20  
REKNAÐ: EH  
TEIKNAD: FVB  
YFIRF.: EH  
VERI: BLAD: 1.03 DAGS: Mars 1996