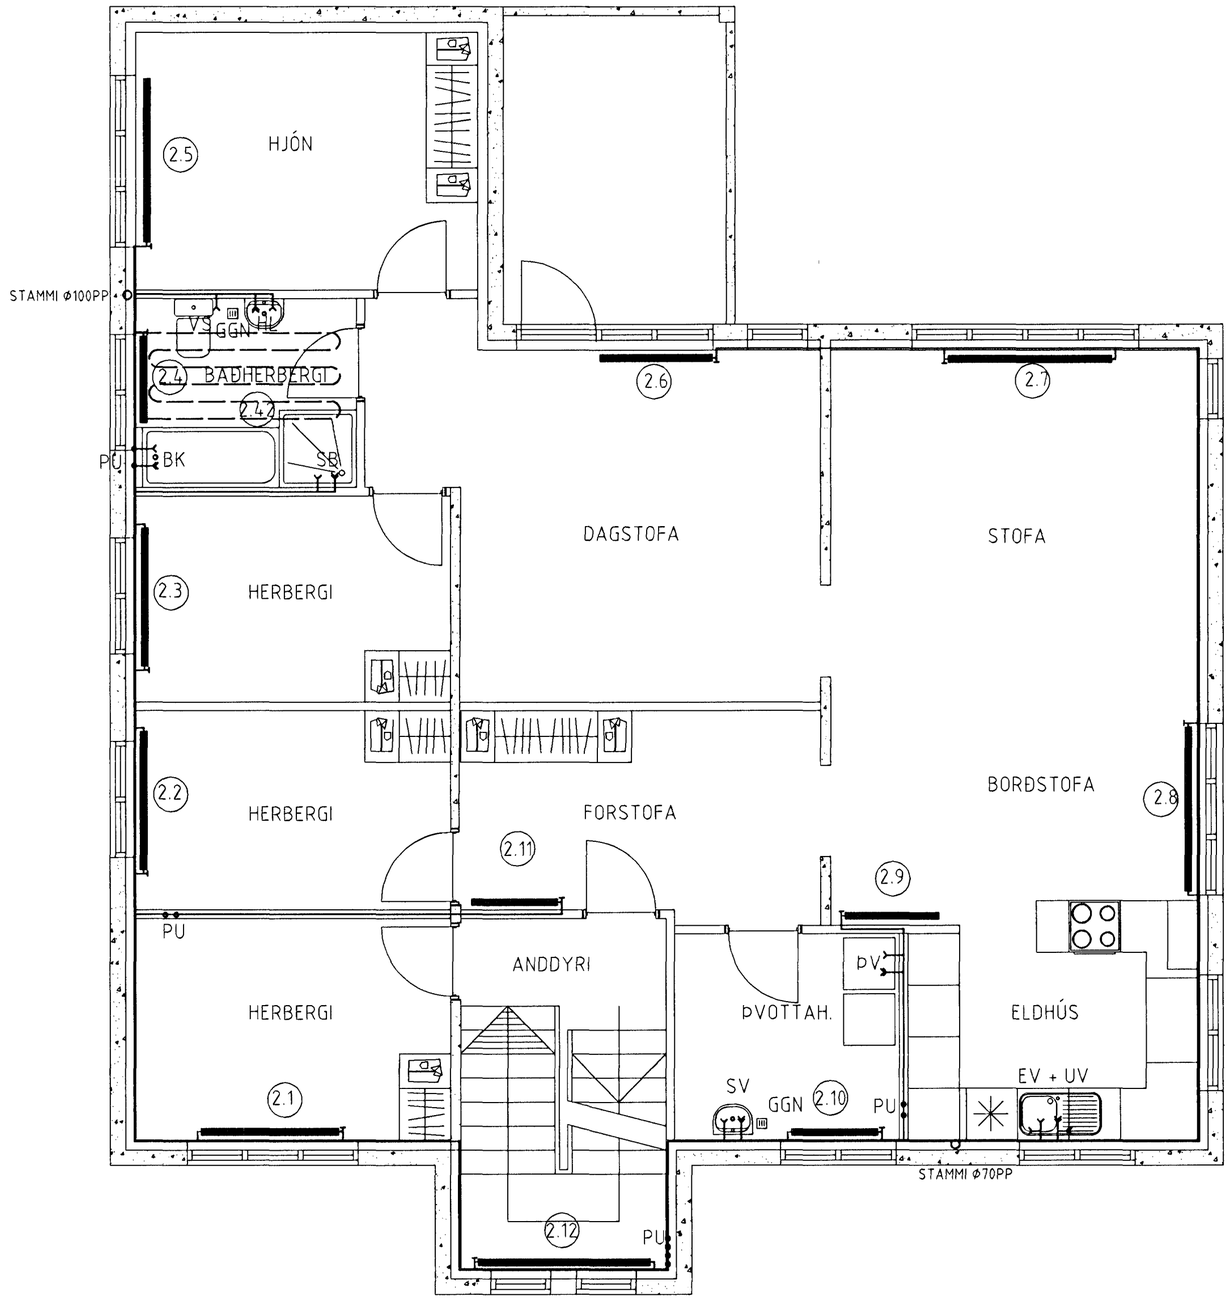


Byggingafulltrúi Hafnarfjarðar
Afgreitt þann
21 AUG. 1998
Kristján Pórarinsson

SKÝRINGAR:

| Útg. | Fylgirit: | Texti: | Dags.: | Samþ.: |
|---|---|---|---|---|
| 0 | | | | |

Jón Ágúst Pétusson
TÆKNIÞJÓNUSTA

| | | | |
|---|---|---|---|
| Mælt: | | Teiknikerfi: | AutoCAD |
| | | Hönnunarkerfi: | |
| Hannað: | SÞG/JÁP | Tölvuteikning: | HRBR41.dwg |
| Teiknað: | SÞG/JÁP | Verk nr. | |
| | | Teikn. nr. | |
| Yfirf.: | BÞ | Útgáfa: | 0 |
| Dags.: | 17.08.'98 | Samþ.: | Kt.: 080344-2289 |

# HRINGBRAUT 41, Íbúð 0201, Hafnarfirði

Grunnmynd 2H
Hiti og neysluvatn

| Samþ.: | Dags.: | Verk nr.: | Bls.: | Útg.: |
|---|---|---|---|---|
| | | | 3 | 0 |

Mkv.: 1:50