
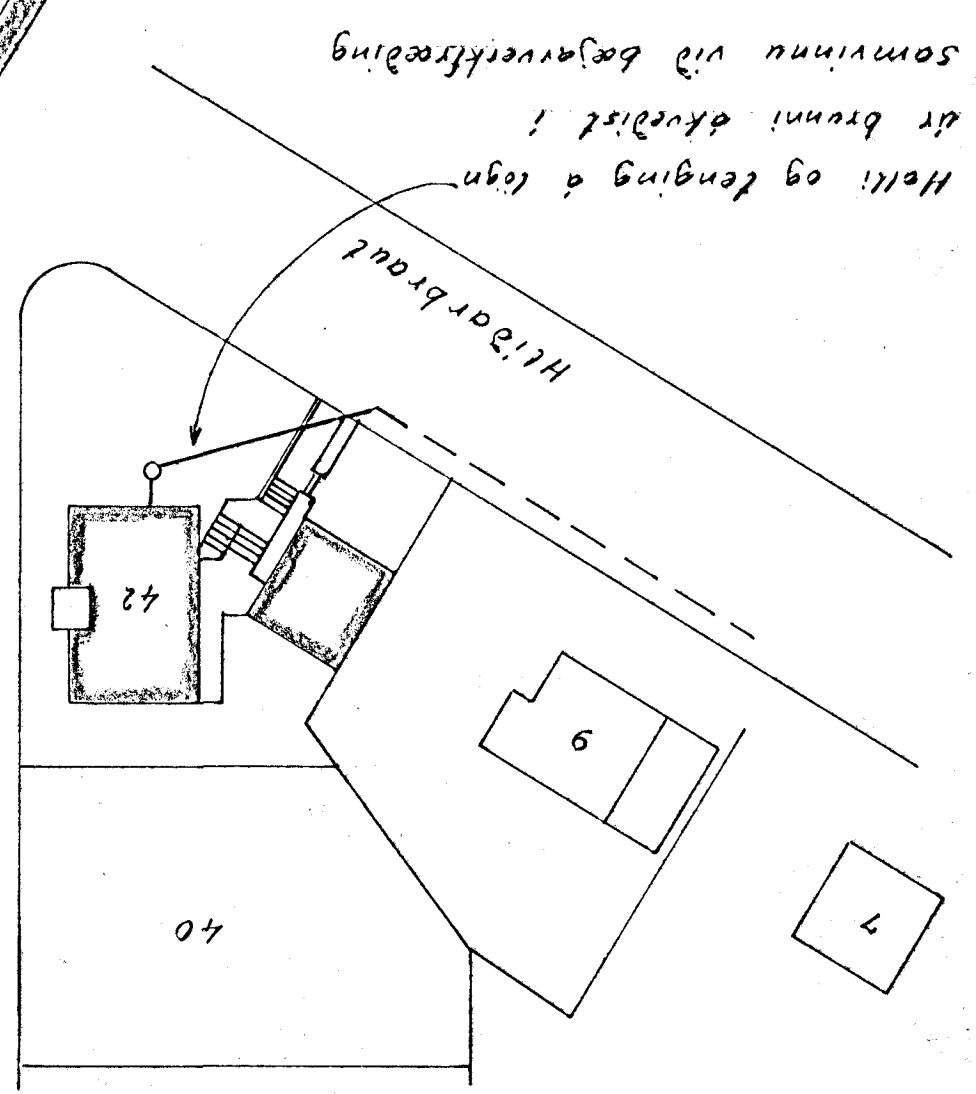
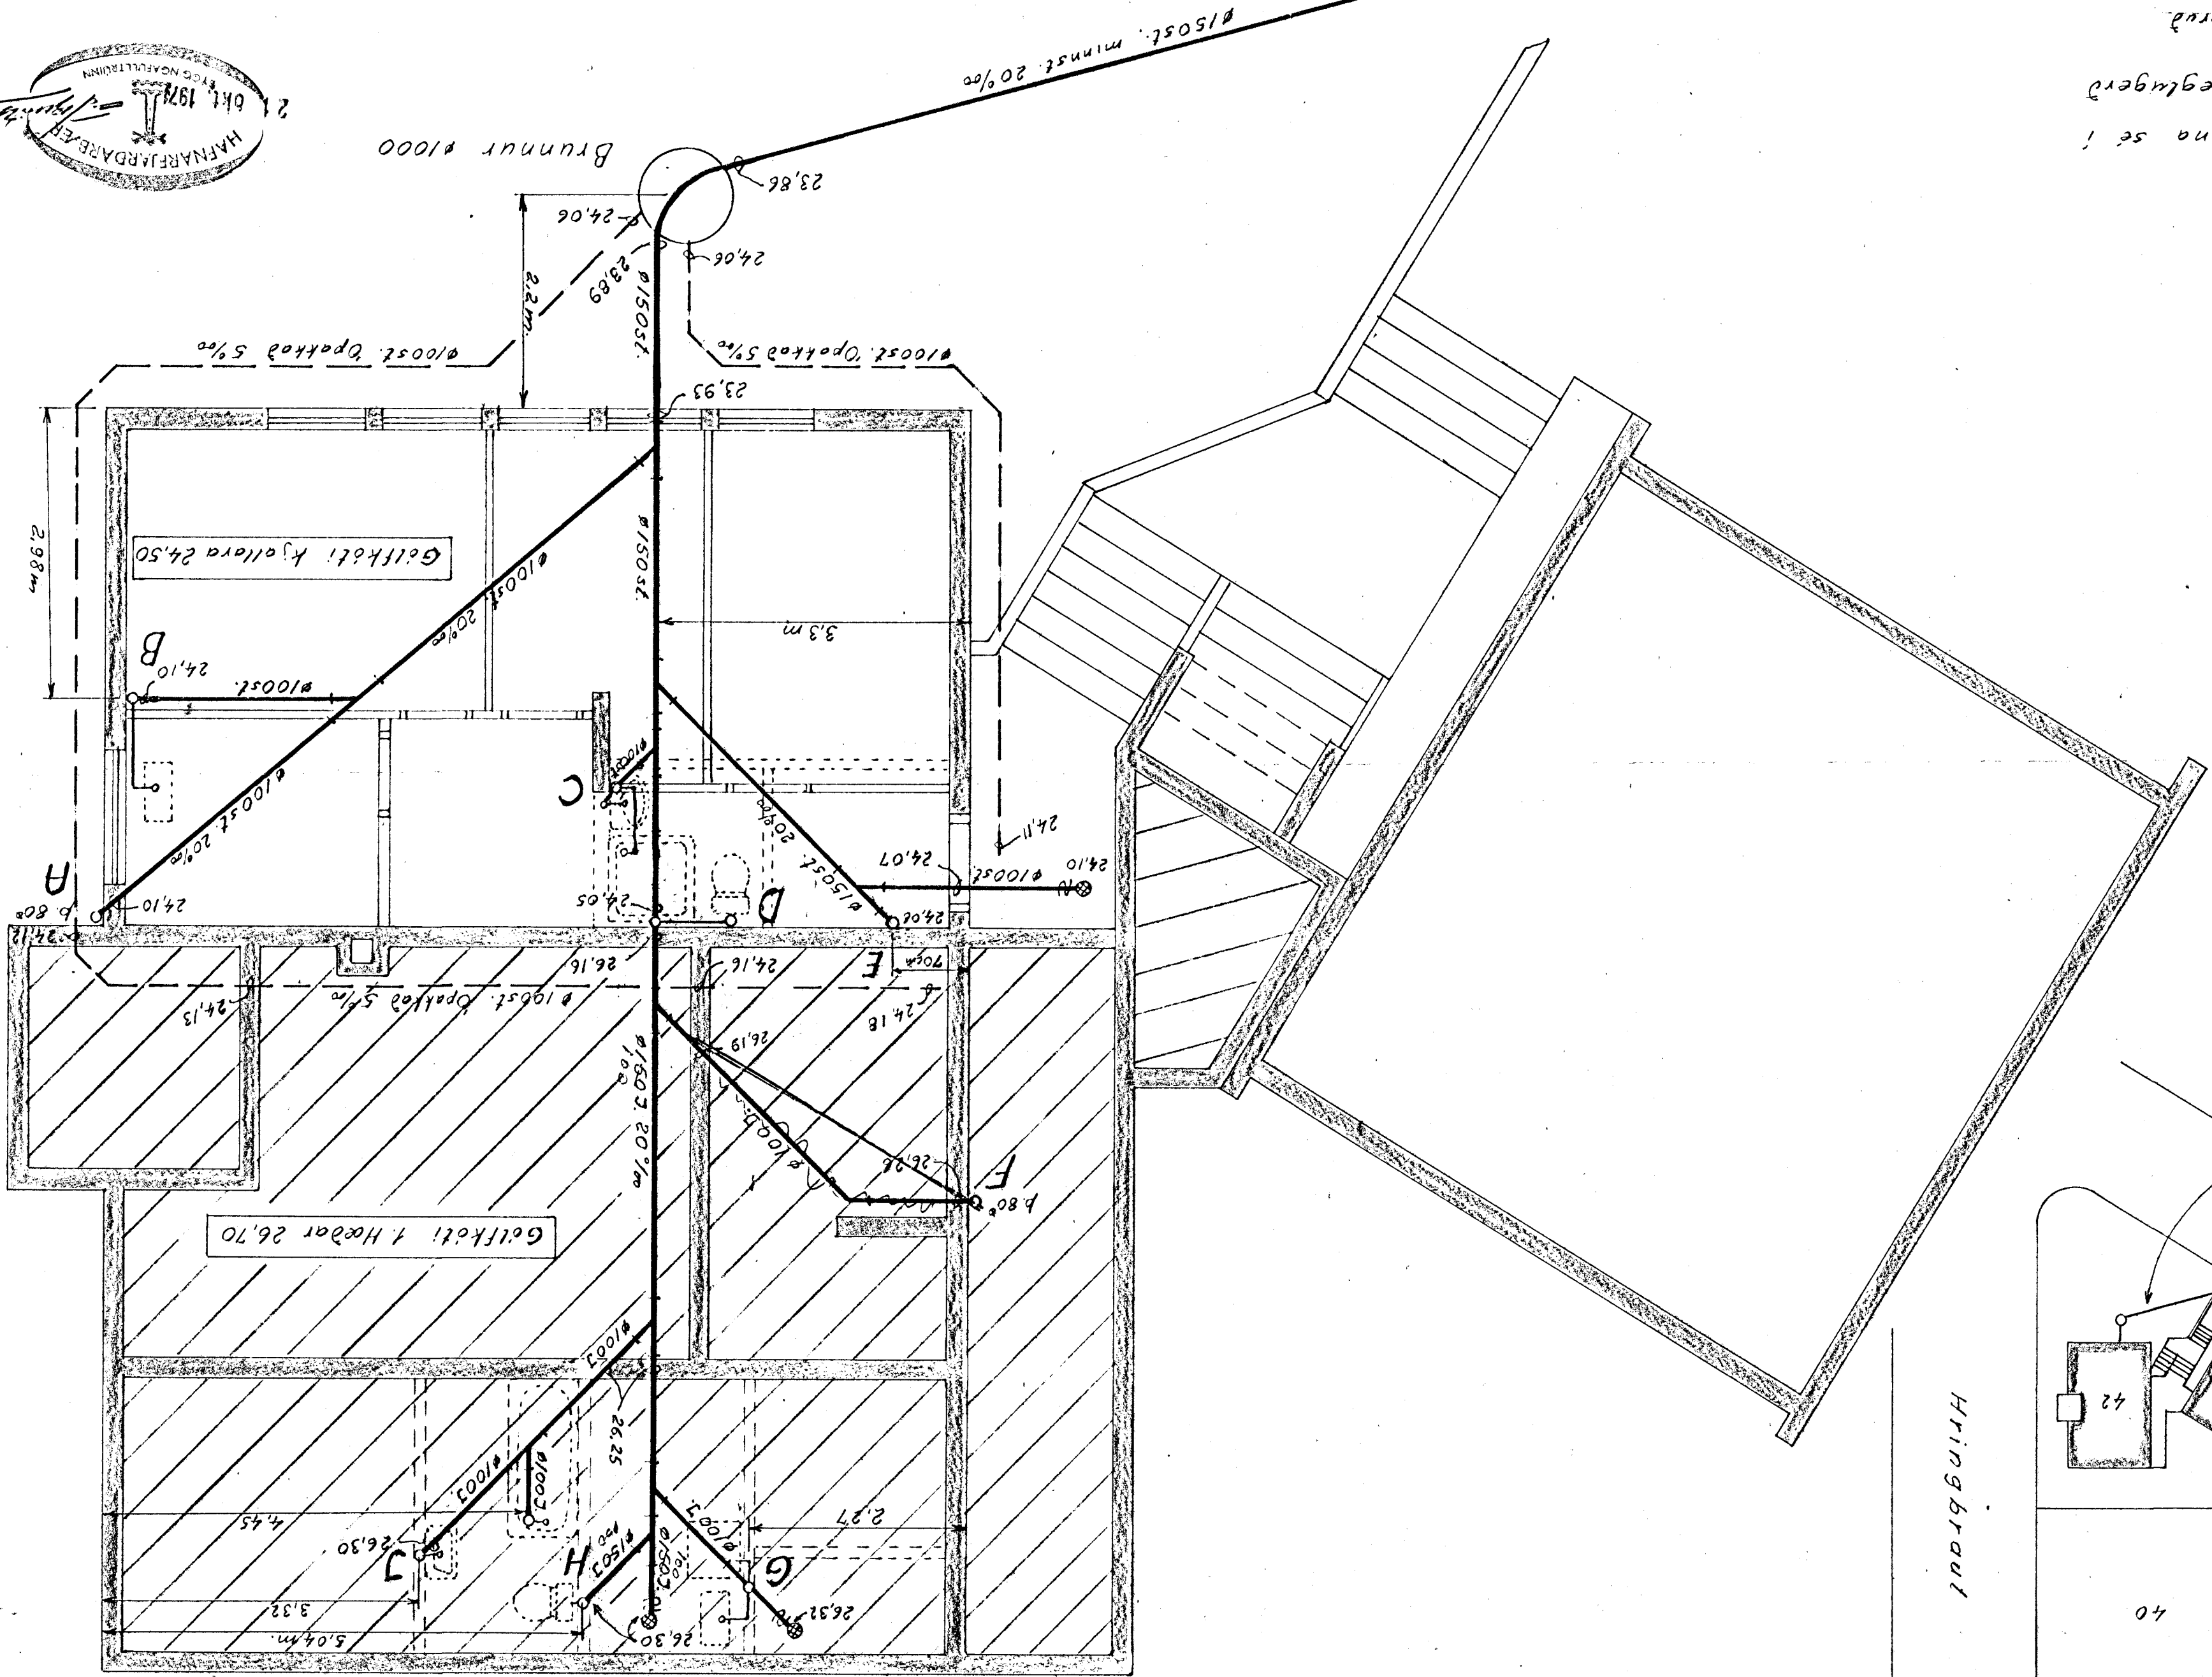


Skölplogn
 Hringbraut 42
 Hafnarfirði
 Gunnar Erlendsson
 Tæknifræðingur
 Sími 4-21-75
 Hæðikv
 1:50
 1:500
 sept. 1971

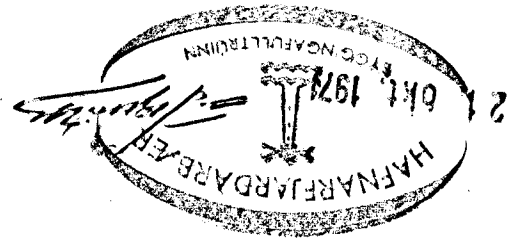

Efni og frágangur lagna sé í samræmi við höfversáreglugerð Taki á lína eru punkteruð

Helli og tenging á tegni
 er brenni ákvæði!
 samvinnu við bæjarverktæðing