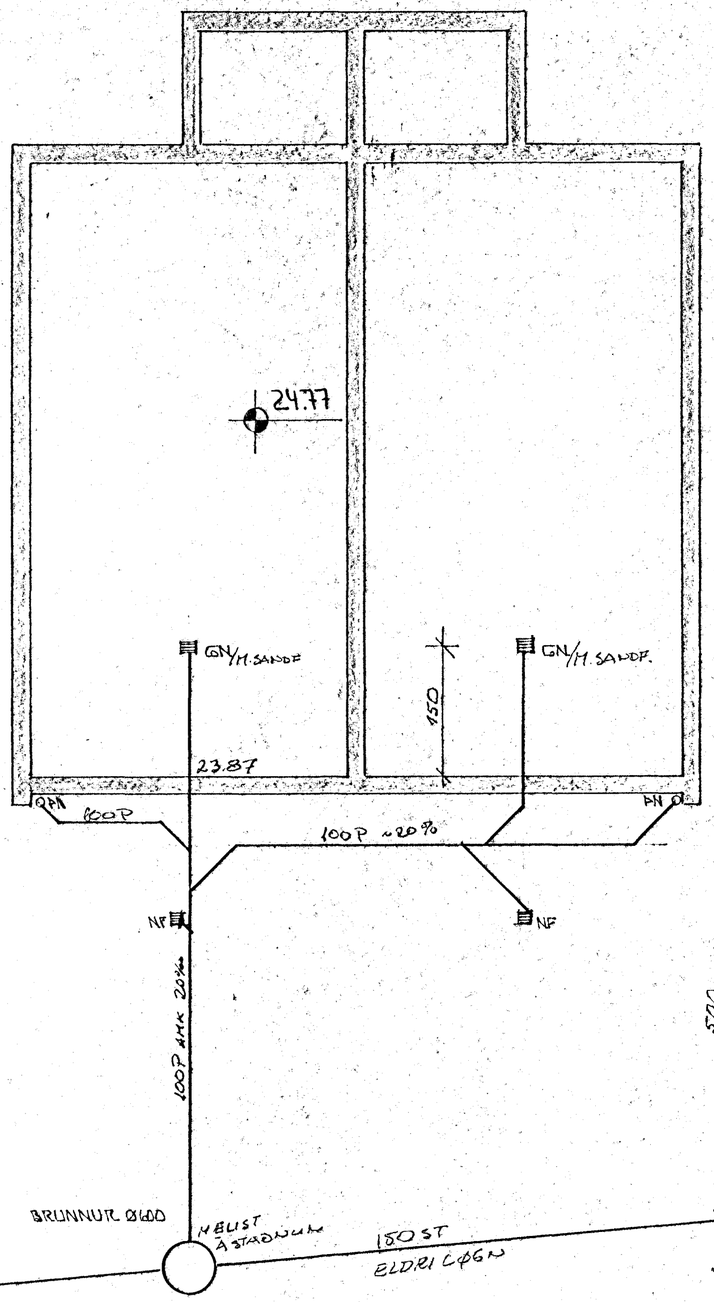

GRUNNMYND 1:50

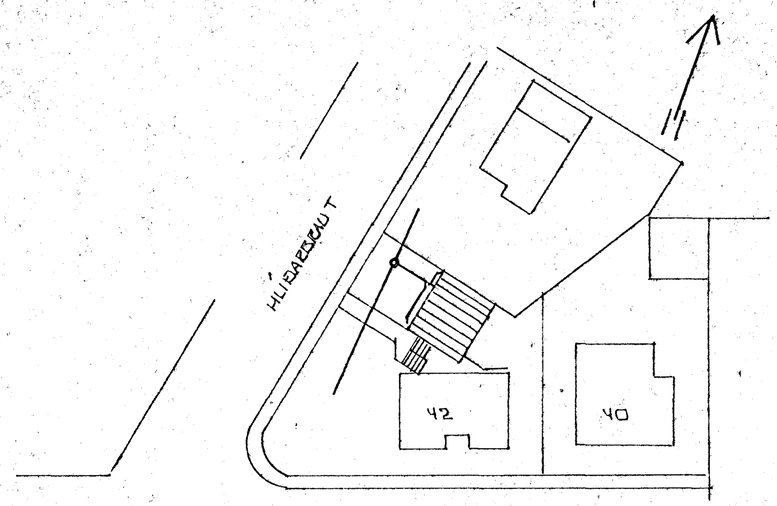

AFSTÖÐUMYND 1:500

11 OCT 1989 HAFNARFJARÐARBÆR BYGGINGAFULLTRÚINN

BR.NR.	DAGS.	EÐLI BREYTINGAR	SIGN.

HRINGBRAUT 42. HAFNARFIRÐI

GRUNNLAGNIR: GRUNNMYND - AFSTÖÐUMYND.

MÆLIKV. 1:50 1:500

DAGS.	OKT. '89
HANNAÐ	G.Þ.
TEIKNAÐ	G.Þ.
VERK NR.	8936
BLAÐ NR.	

SIGURÐUR ÞORLEIFSSON TÆKNIFRÆÐINGUR F.T.F.Í.
STRANDGÖTU 11 HAFNARFIRÐI SÍMI 54151