



Inntök samþykkt 4. 11. 1971  
 Í. h. RAFVEITU HAFNARFJARDAR

Verkstjórn  
*Albert Skirfvingsson*

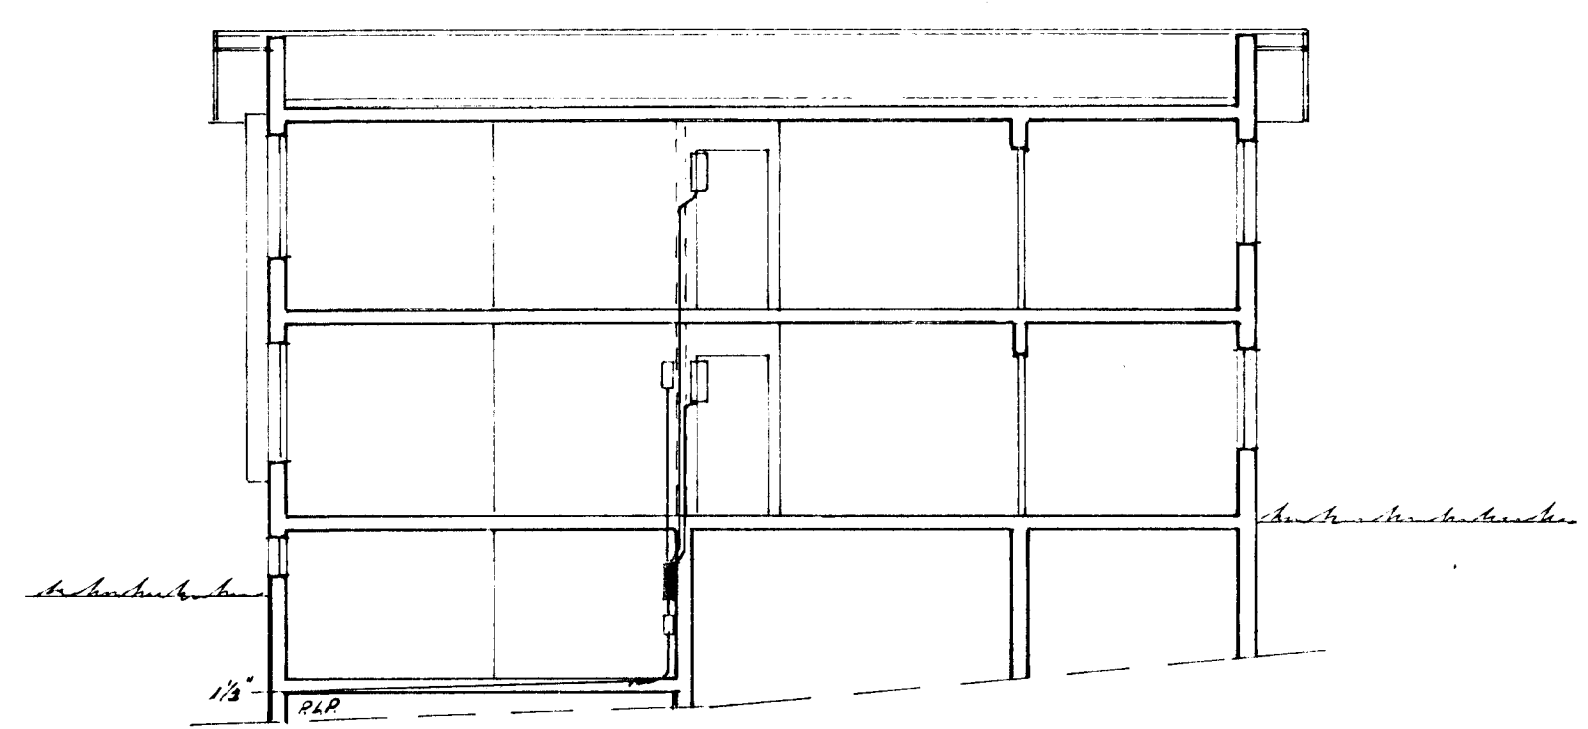

SKURÐUR

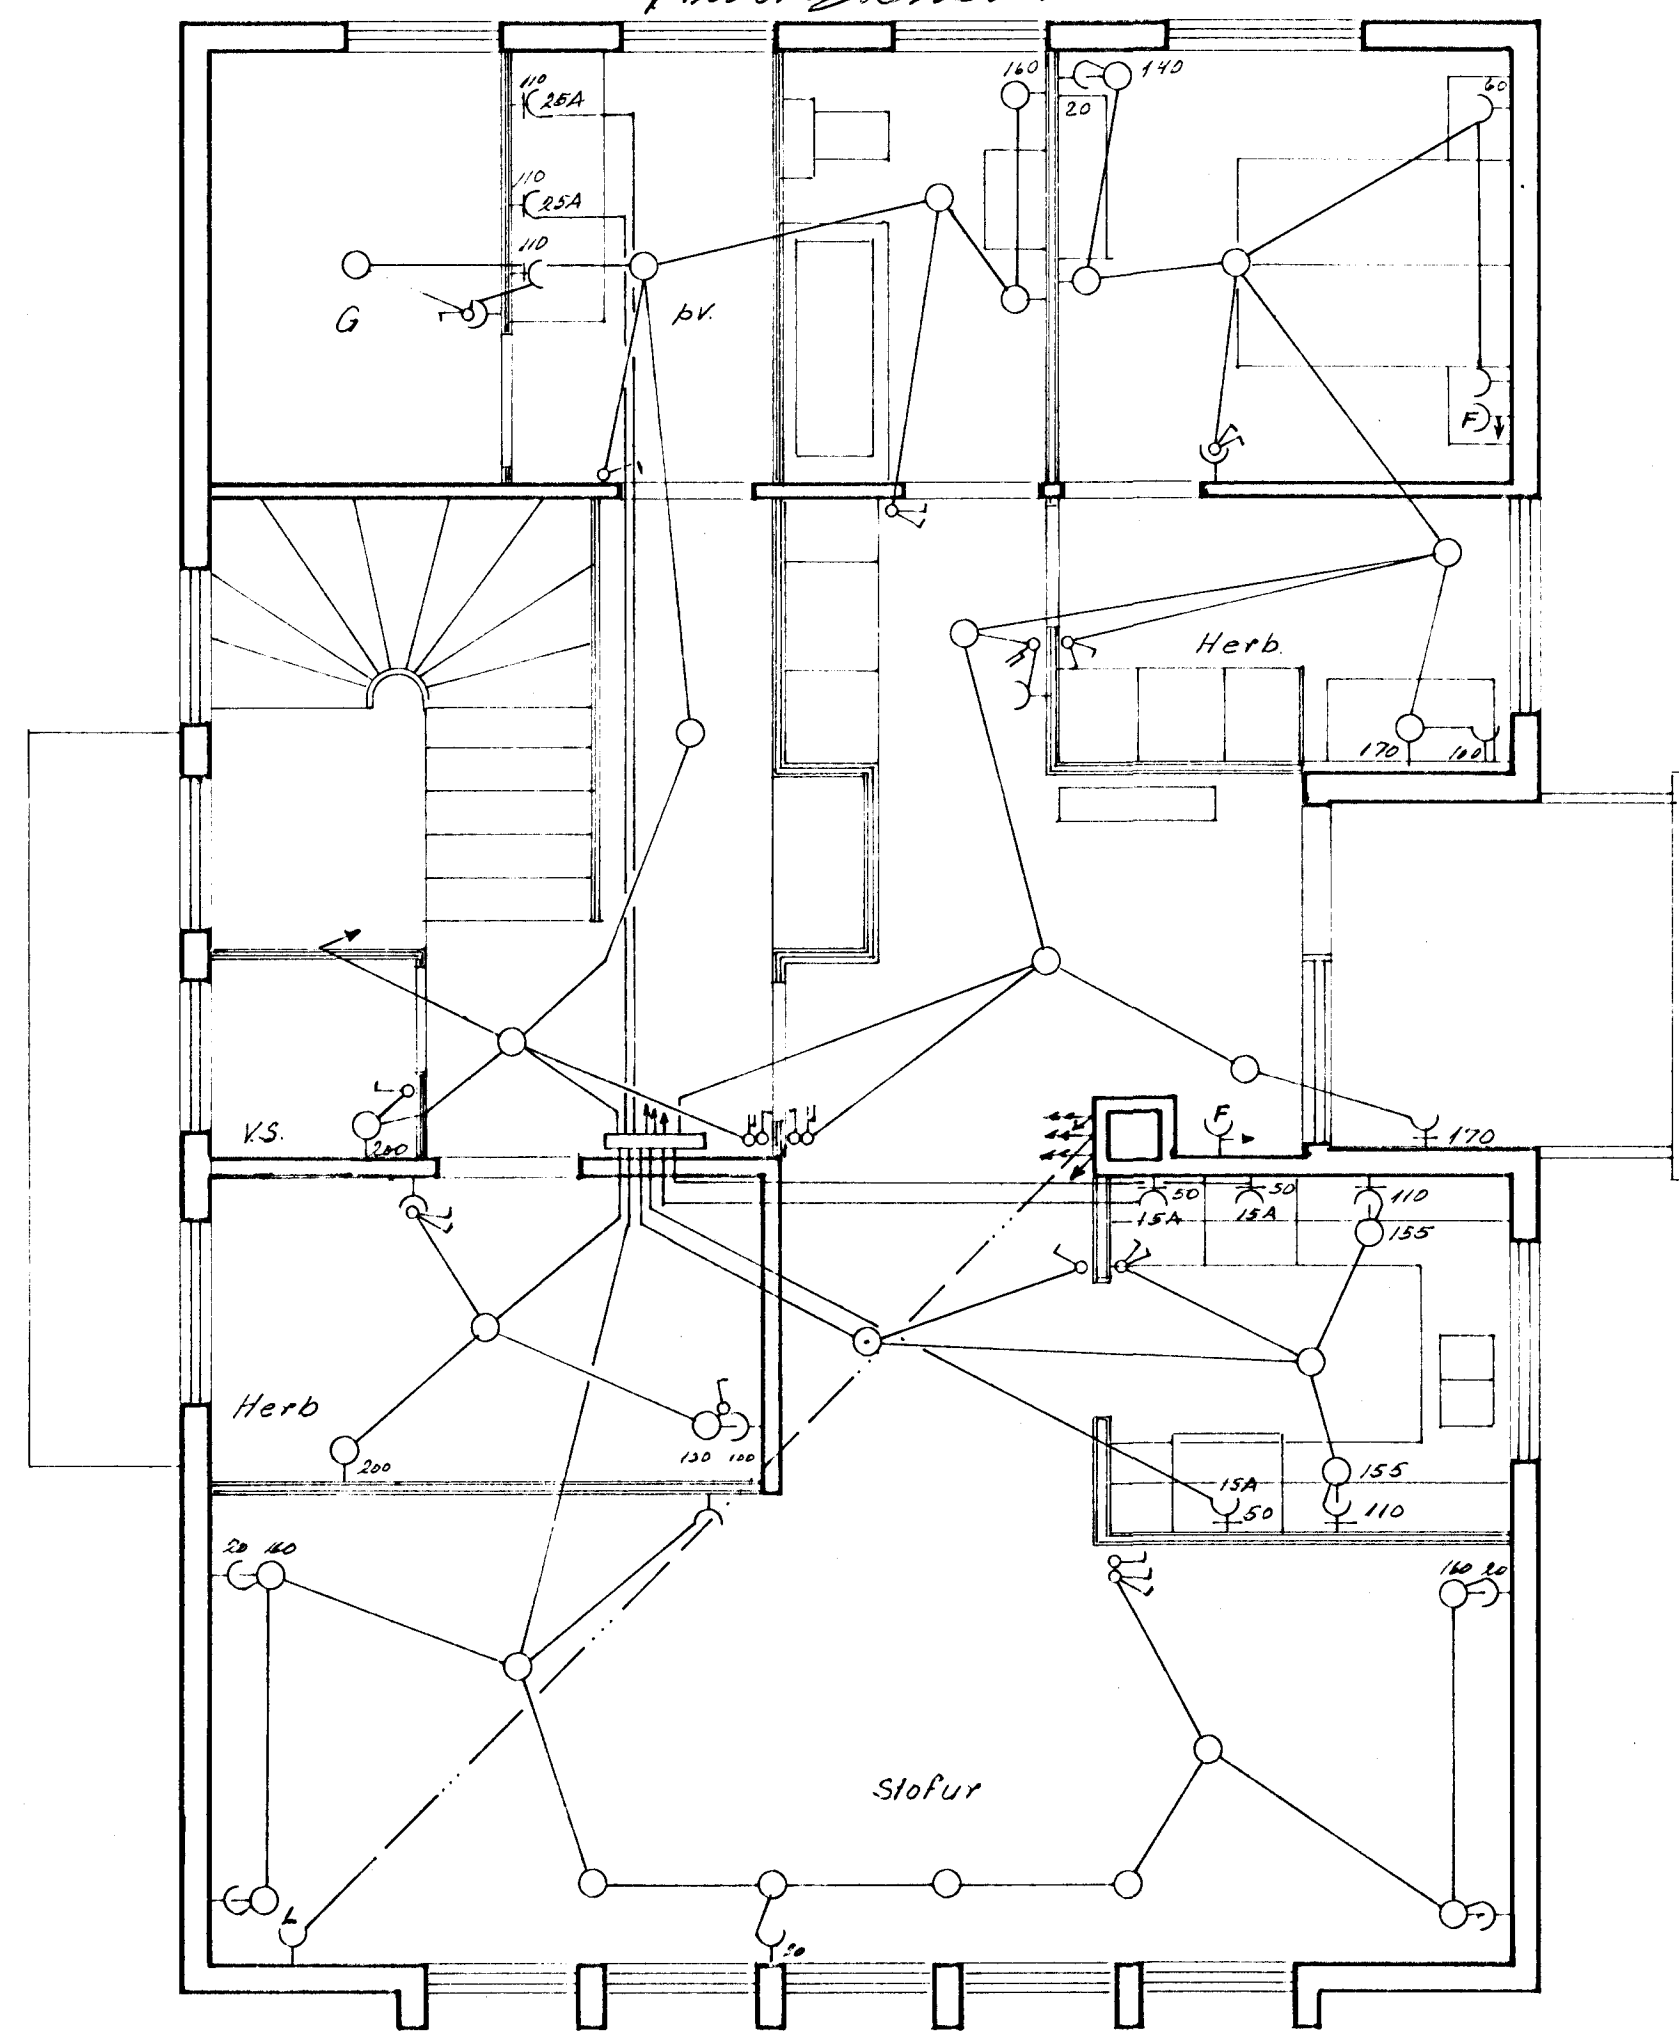

	DAGS	NAFN	HRINGBRAUT NR. 42	KV
FR. DR.	sept 71	S.V.P.		1.50
TEIKN	"	"	RAFLAGNATEIKNING	
BLAD				
3 of 3				
II. Höfð og skurður			<i>Stefán V. Þorsteinsson</i>	SÍMI 52136