


HRINGBRAUT NR 43 HAFNARFIRÐI M. 1:50

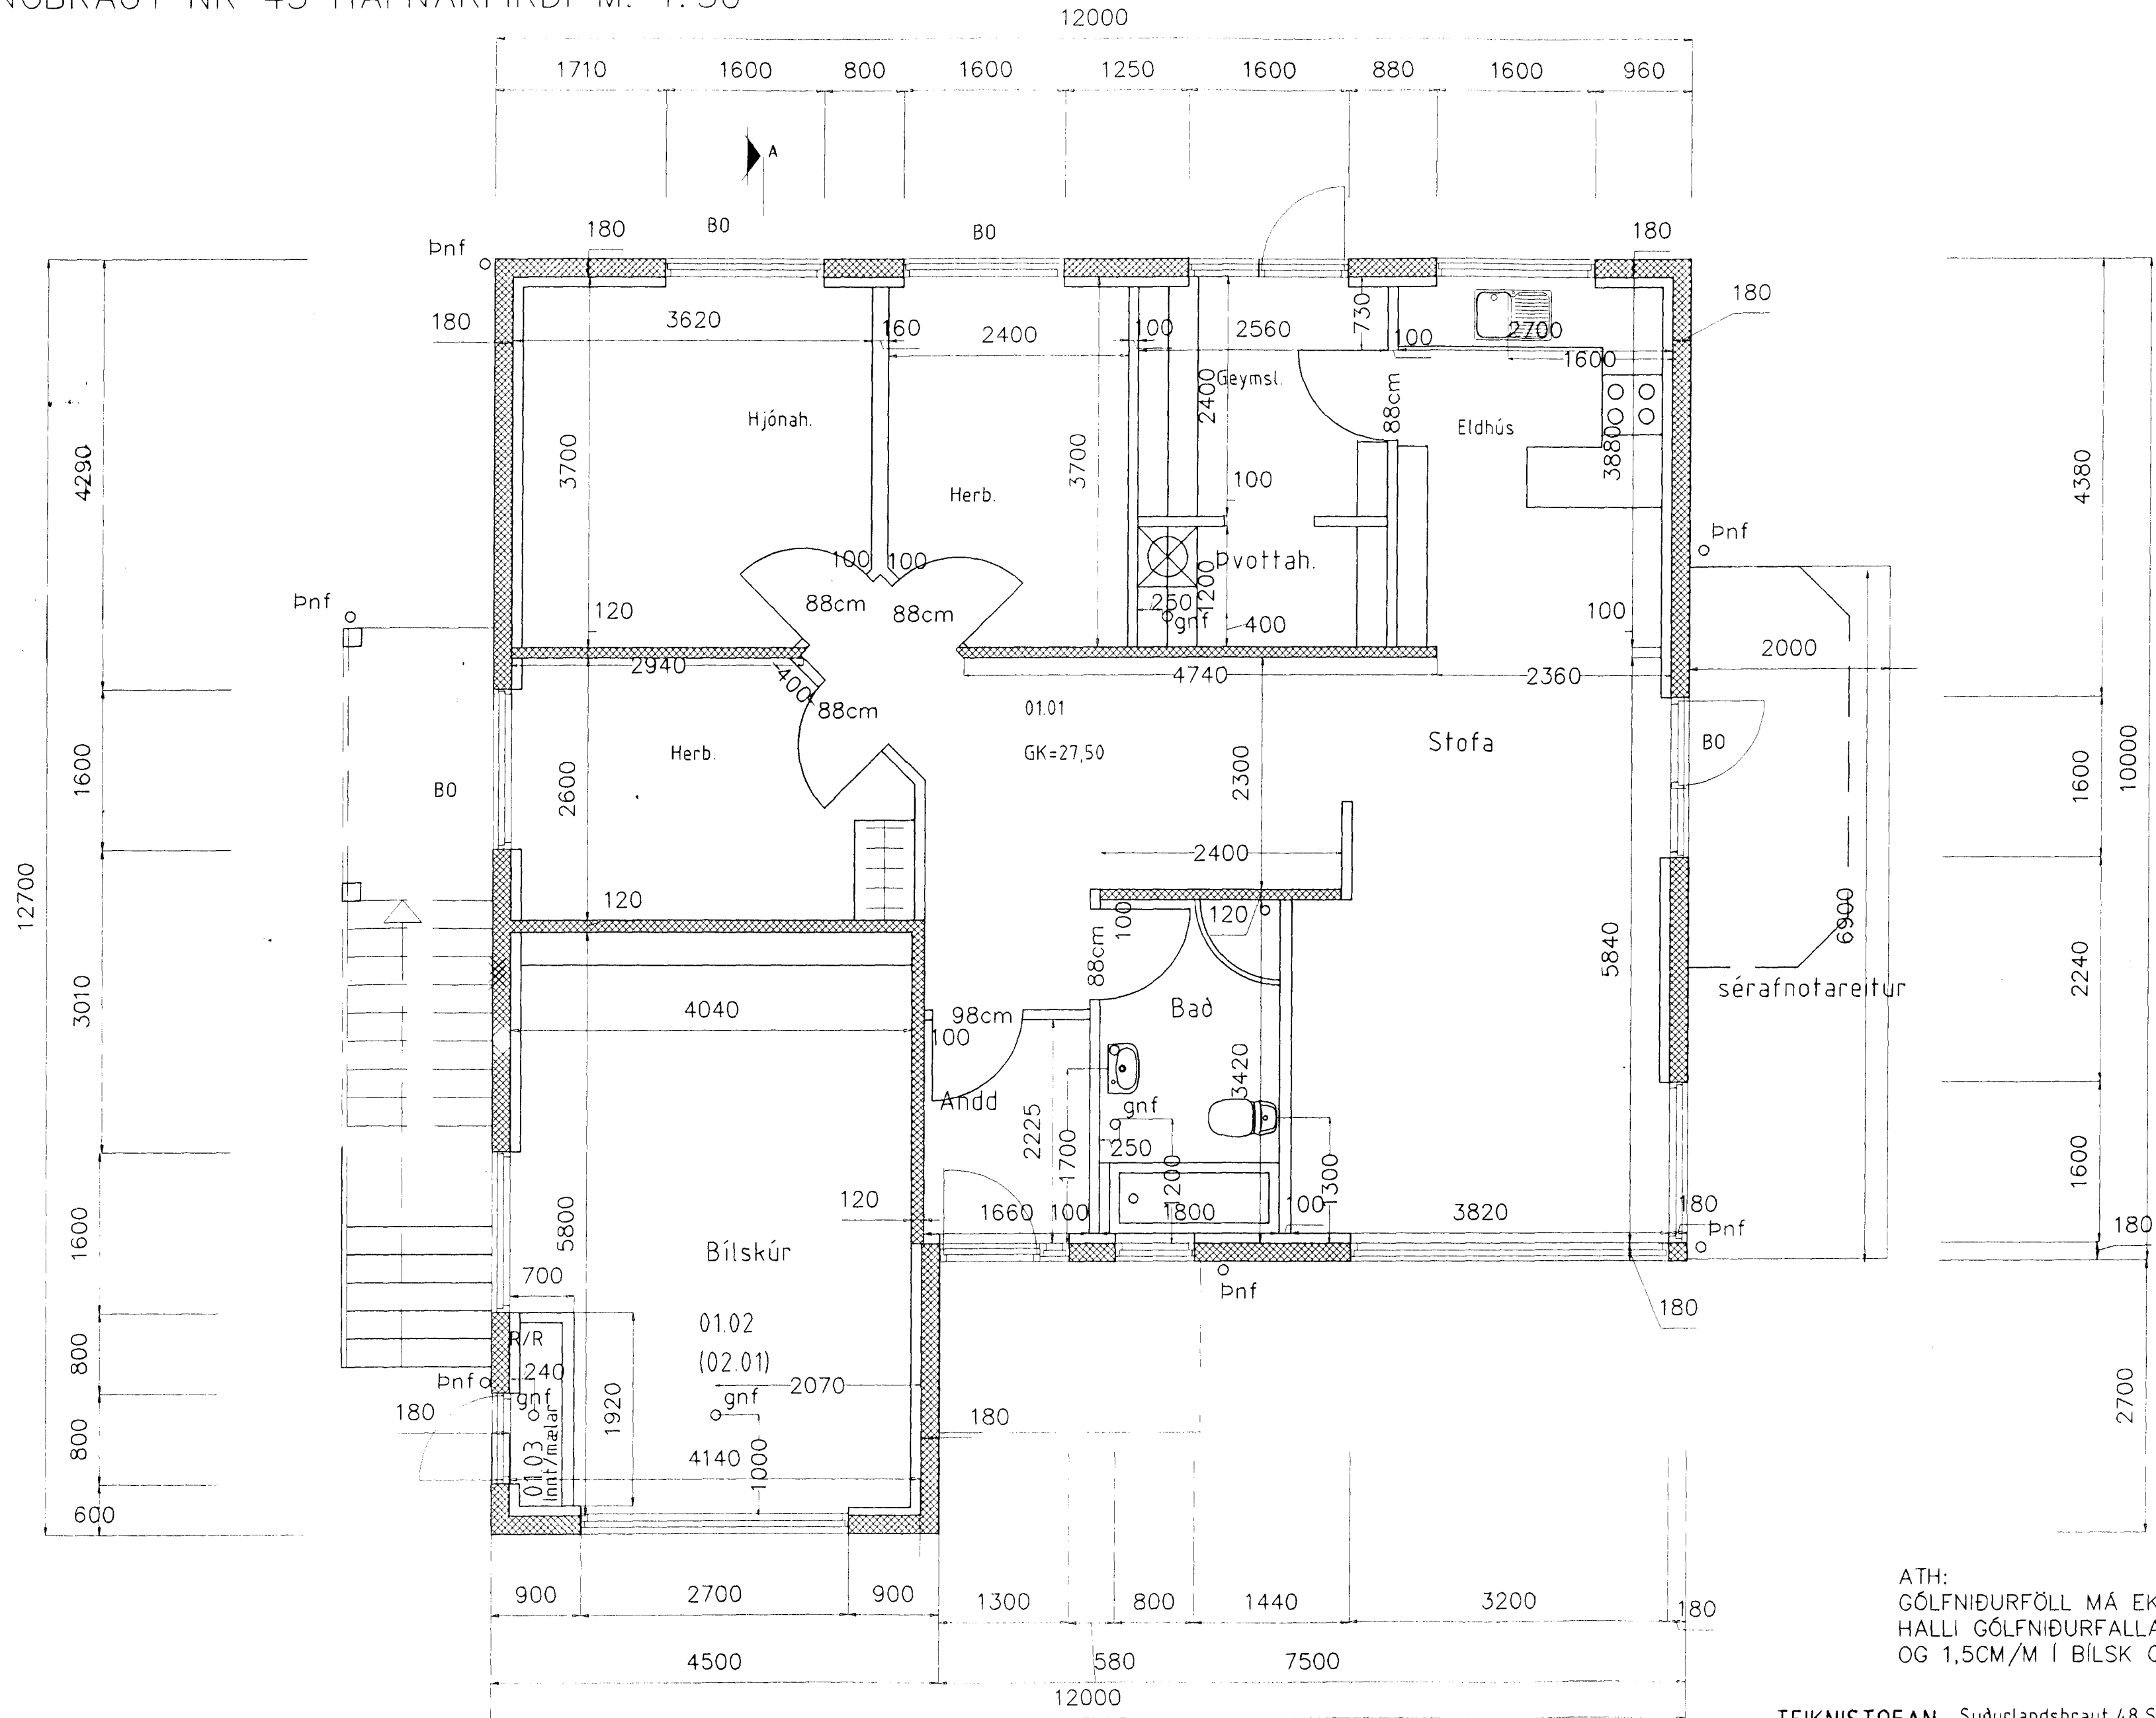

GRUNNMYND 1 HÆÐAR

ATH:
 GÖLFNIDURFÖLL MÁ EKKI KLÆÐA EÐA LOKA
 HALLI GÖLFNIDURFALLA Í BAÐI OG Þ.V. ER 1,0CM/M
 OG 1,5CM/M Í BÍLSK OG TÆKNIRÝMI.

Byggingaútlit HAFNARFIRÐAR
 Atgæti þitt
 10 MAÍ 1999
 Álfur Bjartur Halldórsson

es

TEIKNISTOFAN Suðurlandsbraut 48 Sími 5887344 Fax 5887343

VERKHEITI HRINGBRAUT NR 43

SIGURÐUR KJARTANSSON kt. 090246-2839

MÁL	1:50	BLAÐ	1
DAGS	19.04 1999		
BREYTT			