


HRINGBRAUT NR 43 HAFNARFIRÐI M. 1:50

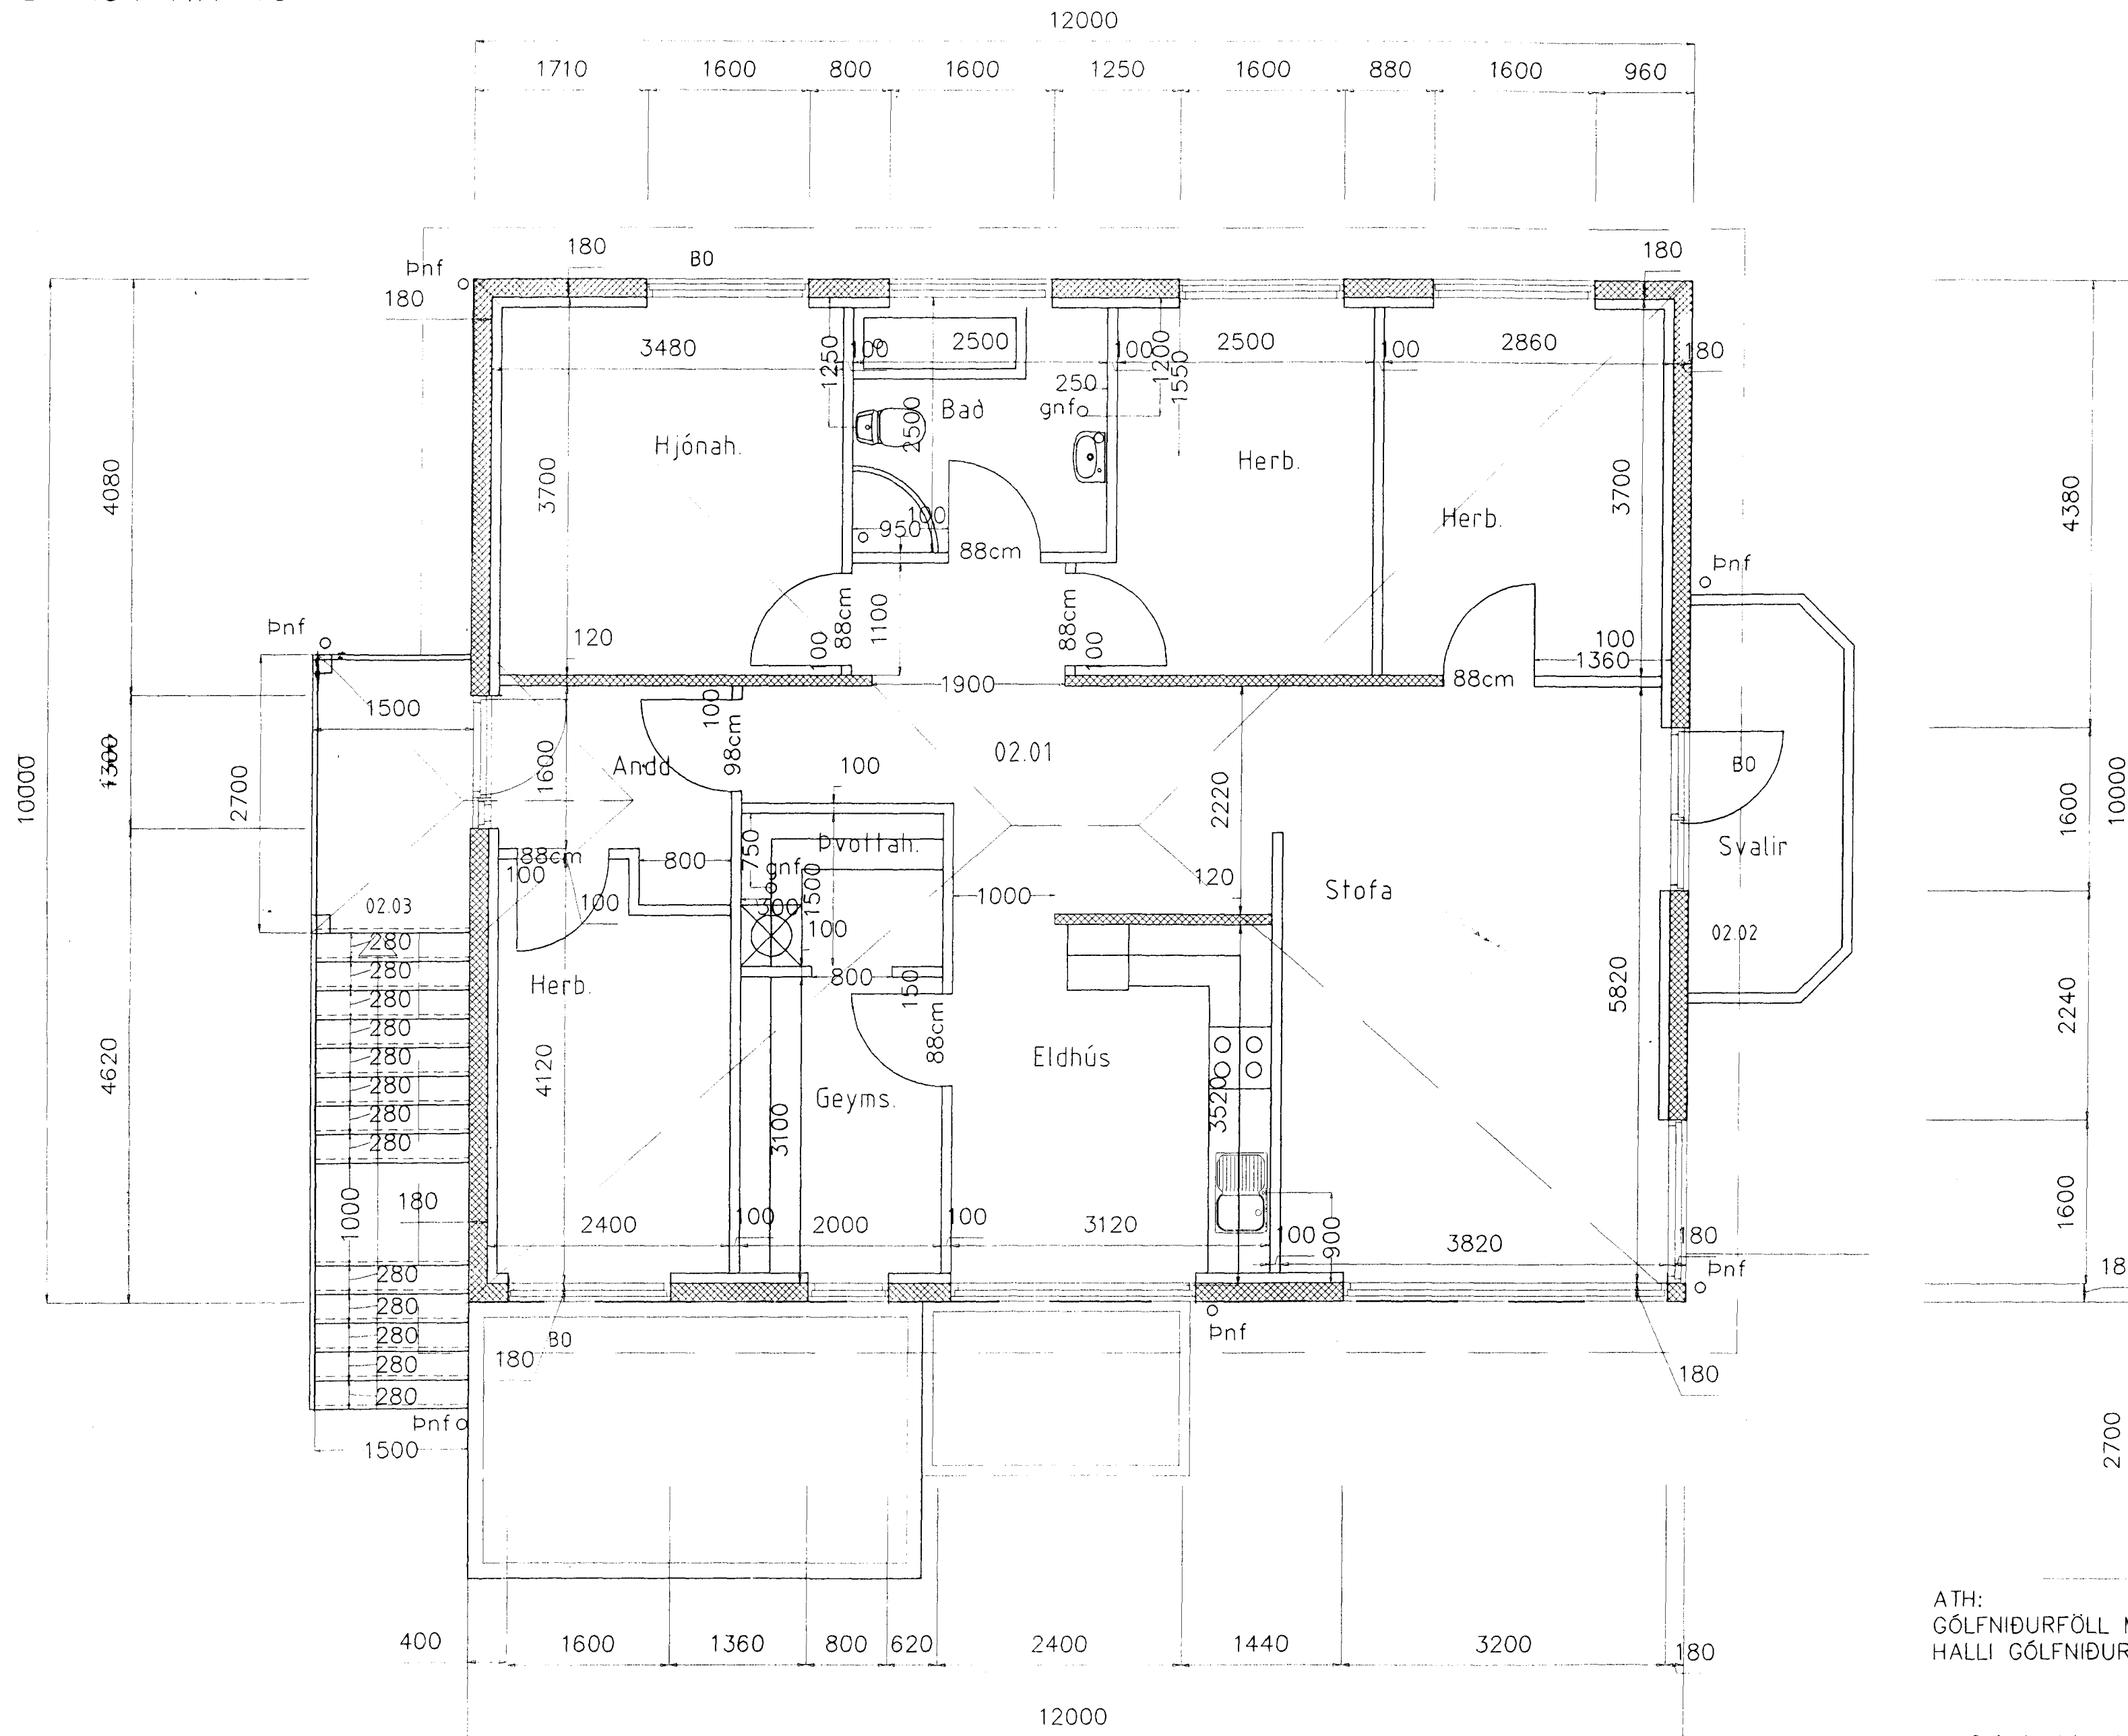

ATH:  
GÓLFNIÐURFÖLL MÁ EKKI KLÆÐA EÐA LOKA AF.  
HALLI GÓLFNIÐURFALLA Í BAÐI OG ÞV. ER 1,0CM/M

Byggingafulltrúi í Hafnarfirðar  
Algreitt þunir  
19.04.1999  
Sigurbjartur Halldórsson

GRUNNMYND 2 HÆÐAR

es

TEIKNISTOFAN Suðurlandsbraut 48 Sími 5887344 Fax 5887343

VERKHEITI HRINGBRAUT NR 43

SIGURÐUR KJARTANSSON

kt. 090246-2839

MÁL	1:50	BLAÐ	2
DAGS.	19.04 1999		
BREYTT			