
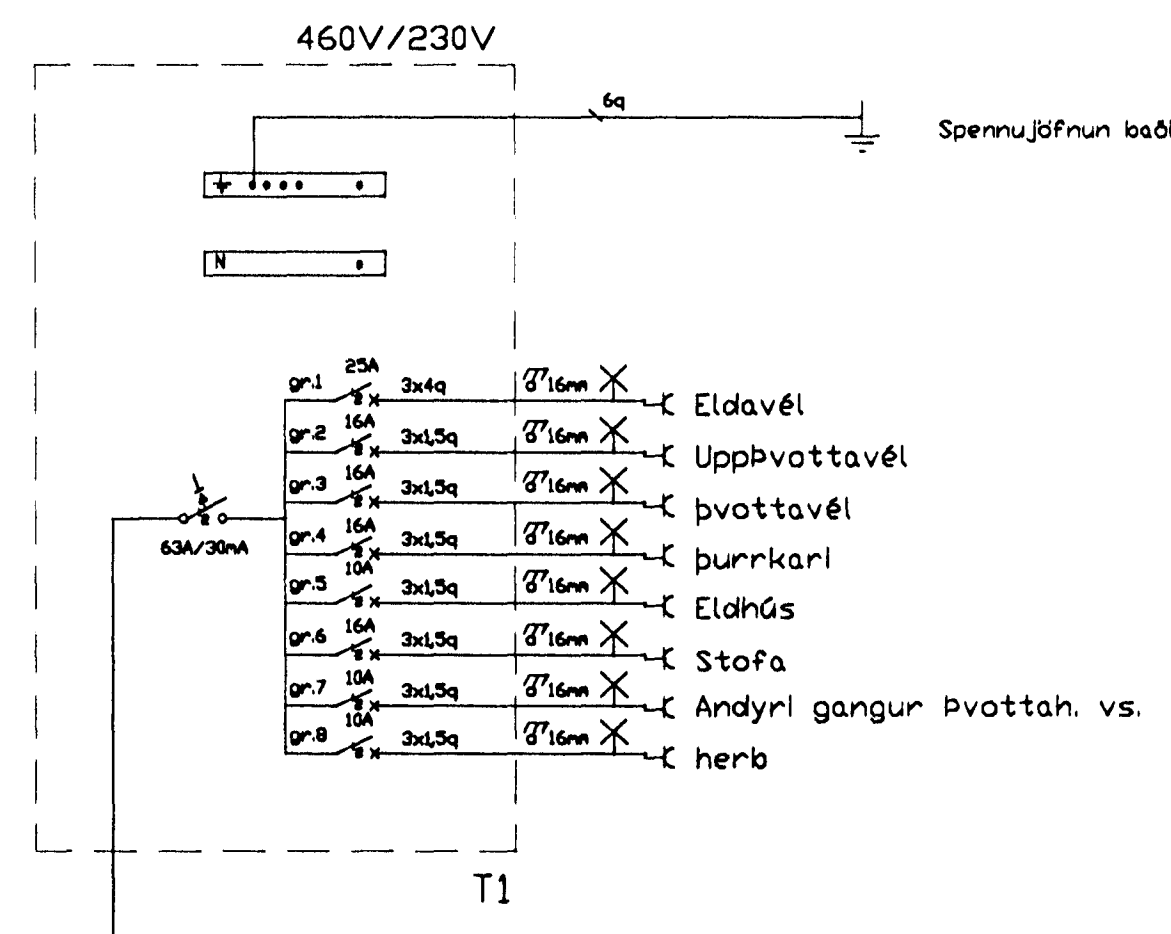



25mm fyrir útlýsingu
50mm stofn RH
50mm f. Síma
Að lóðarmörkum

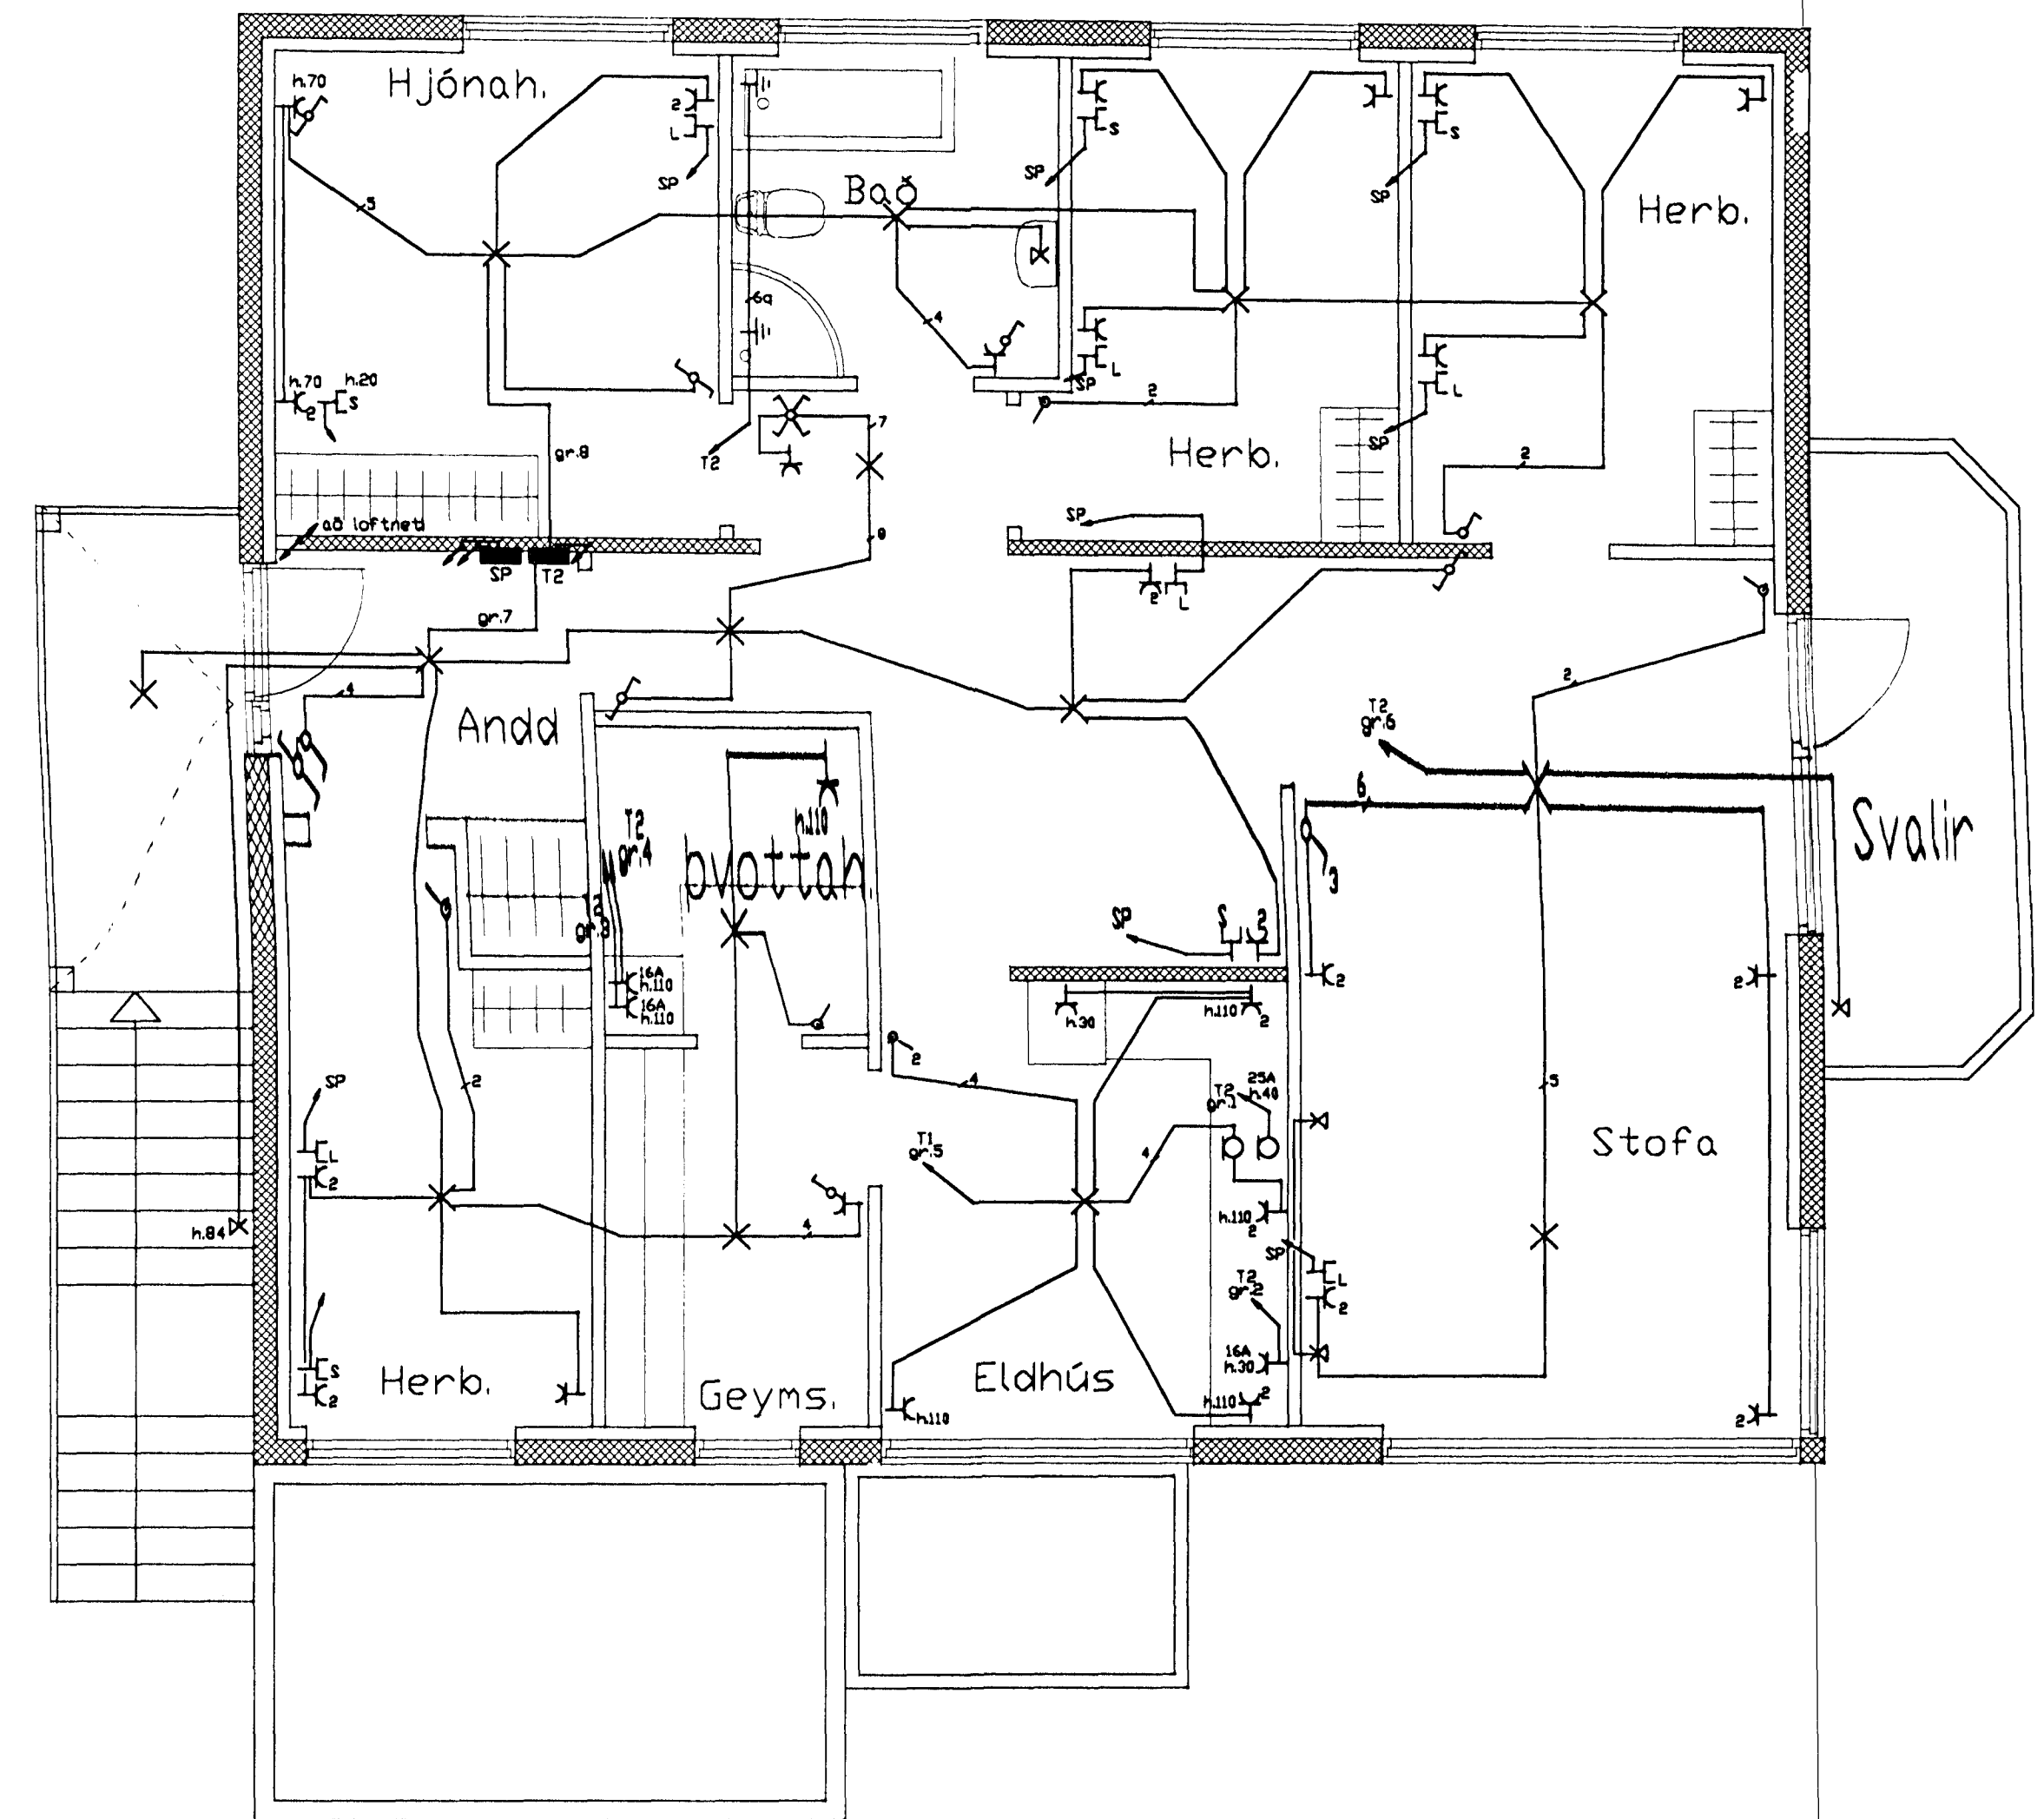


Skýringari:

Lagnir skulu vera huldar 16mm plastpípu-lagnir ídregnar 3x1,5g vír.
Hæð rofa sé 110cm. Hæð tengla sé 20cm nema þar sem rofi og tengill eru teiknaðir fastir saman 110cm.
Hæð veggdása sé 180cm nema á köðum 200cm.
Hæð útlýsja sé 200cm.
Fjarlægð frá hurðargati eða veggbrún í miðja dás sé 12cm.
Öll mál eru miðuð við fullfrágengin gólf og miðja dás.

Öfangreint gildir nema annars sé getið.
A.T.H. NOTA SKAL MÁLSETTA SMÍÐATEIKNINGU ÞEGAR MÉLT ER FYRIR VEGGJUM. !!!

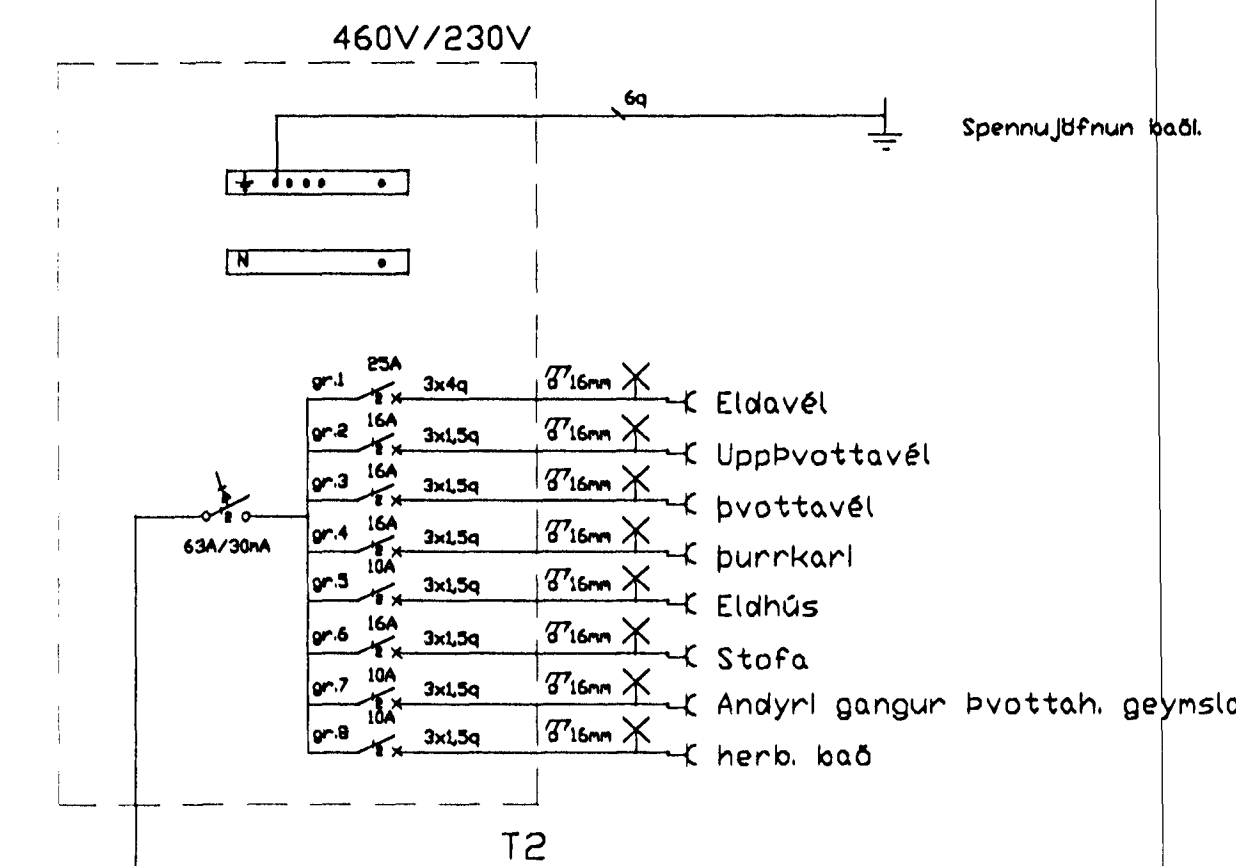

breytt:
breytt:
breytt:

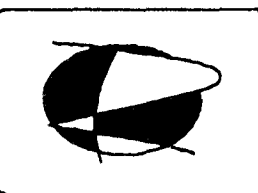

Rafteiknistofan
Björn Traustason Rafteikni- og
Lögiltur Rafagnahönnuður
sími 588-1314 gsm. 899-5264
email. rbt@sholf.is

verki:
Hringbraut 43 - Hafnarfirði
Rafagn
Teikning 1 of 2

skala: 1:50
hannaði: BT
daga: 1 Febrúar 1999
sign: Björn Traustason

3526