

# STEINSTEYPA

## Brotþolsflokkur:

S 250 framkv. flokkur B útisteypa  
Sementsmagn í 1 M<sup>3</sup> steypu 300 kg/m<sup>3</sup>  
Steypustyrkleiki S 250  
Vatnssementstala v/s 0,45 - 0,50  
Loftinnihald sé 5 - 6 % við nidurlögn

Sigmál 6 - 10 cm

Loftblendi 5 - 6 %

Steypuvinna samkvæmt ÍST 10


Stærsta kornastærð 19 mm í járnbentum veggjum  
32 mm í járnbentum plötum

## Steypuhula á járnþendingu

Undirstödur 5 cm  
Útfletir 3 cm  
Innfletir 2 cm

## Skýringar

Steypugæði S 250 samkvæmt ísl. staðli í útveggi og plötur og bita.  
Steypustyrktarstál ks 40 merkt -K  
Í kringum öll múrop koma 2 K 12 nema annars sé getid og  
nái lærétt járn minnst 70 cm út fyrir opin eða samfeld  
yfir fleiri op.  
Járn uppmed múropum skulu ná frá gólfi og 60 cm uppfyrir  
plötu eða uppmed sperrum.  
Í járnþenta bita og súlur þar sem járn ná ekki nógu langt  
út fyrir opin komi vinklar K 12 mm L=70+70 cm fyrir hvert  
járn.  
Efst í vegg eða efri hæðar koma 2 K 12 heil fyrir horn,  
eða nái 70 cm fyrir horn þar sem við verður komið.

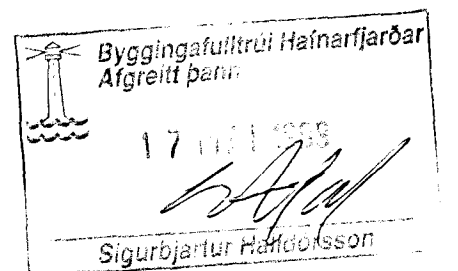

HERMANN ISEBARN MTFI	
TEIKNISTOFA SUDURLANDSBRÁUT 48 s 5887544 kt 050244-4319	
HRINGBRAUT NR.43-45	
Mál	JÁRNBENT STEINSTEYPA
Dags.	feb. 1999 SKÝRINGAR
Blað	7
Breytt	
<i>H. E. Hermann Isibarn</i>	