


FRÓÐGÆTT

FRÓÐGÆTT 1:500

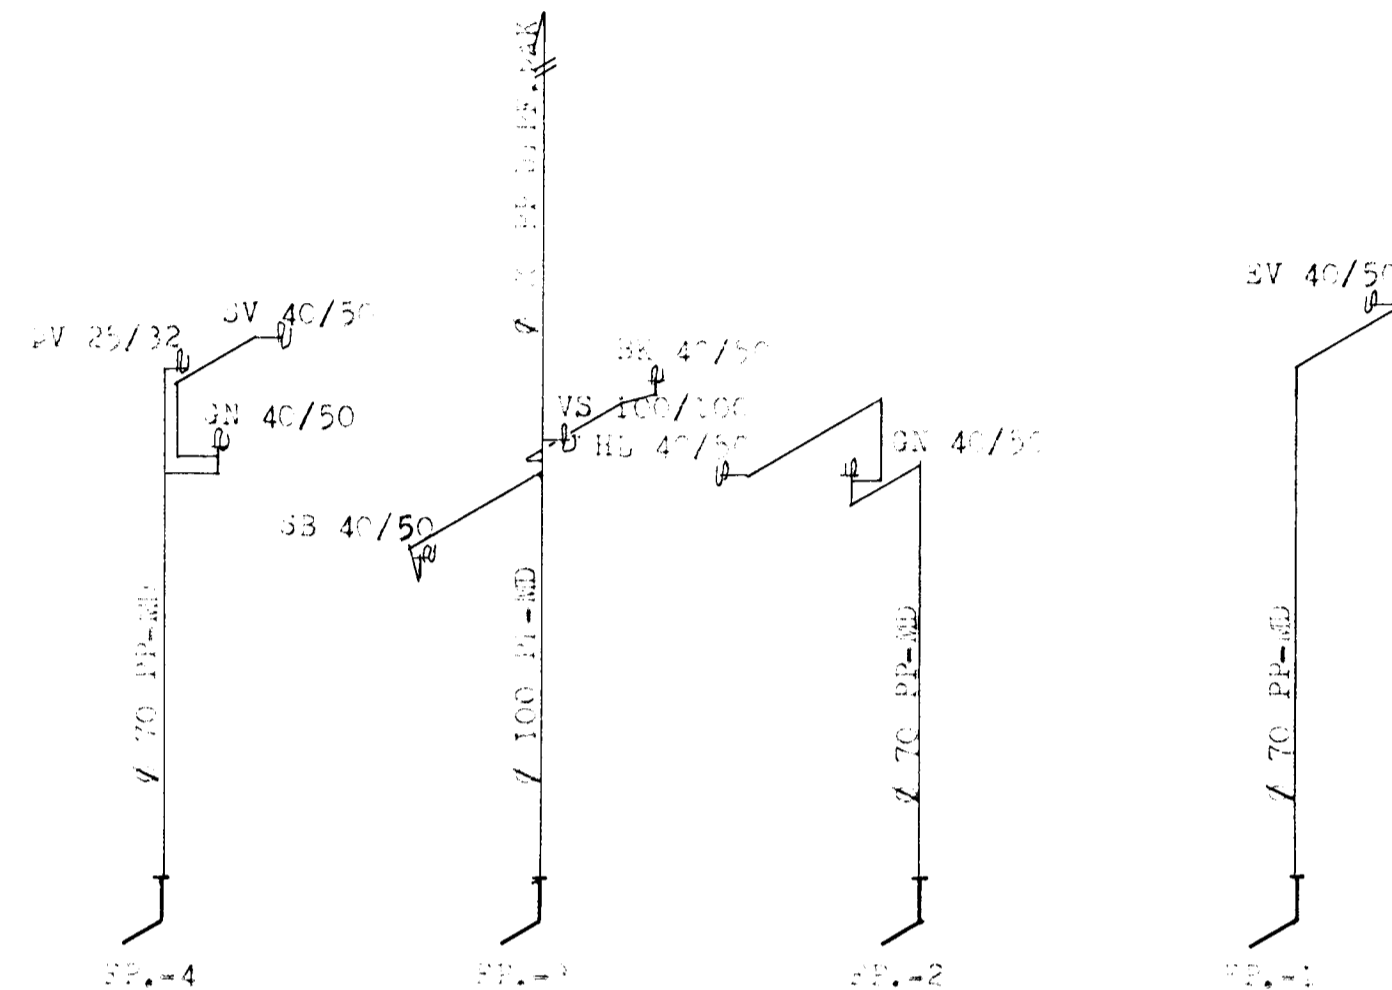

VIÐMÆTT:

ÖLL ÖFNI OG FRÁGANGUR FRÁRENNISLIS LAGS SKAL VERÐ
SÁKNAFT 15L STADLI UM PLASTLAGNIR OG NÍÐERLAGNIR
REGULÖRUM. GATA SKAL ÞESS AF SVIÐI OG VEIÐI
HINDRIÐ EKKI Á ÖGNUM.

Byggingafrú Hafnarfjarðar
Alfred þinn
16 APR. 1999
Sigurðjar Haldorsson

HERMANN ISEBARN MTFI
TEIKNISTOFA SUDURLANDSBRAUT 10
s 5887544 kt 050244-4319

HRINGBRAUT 43-15

Mál	1:50 1:500	FRÁRENNISLIS OG VATNSLAGNIR AFSTÖÐUMYND OG FALLSTAMMAR
Dags.	mars 1999	
Blad	1	
Breytt		

Hermann Isibarn