


HRINGBRAUT NR 45 HAFNARFIRÐI M. 1:50

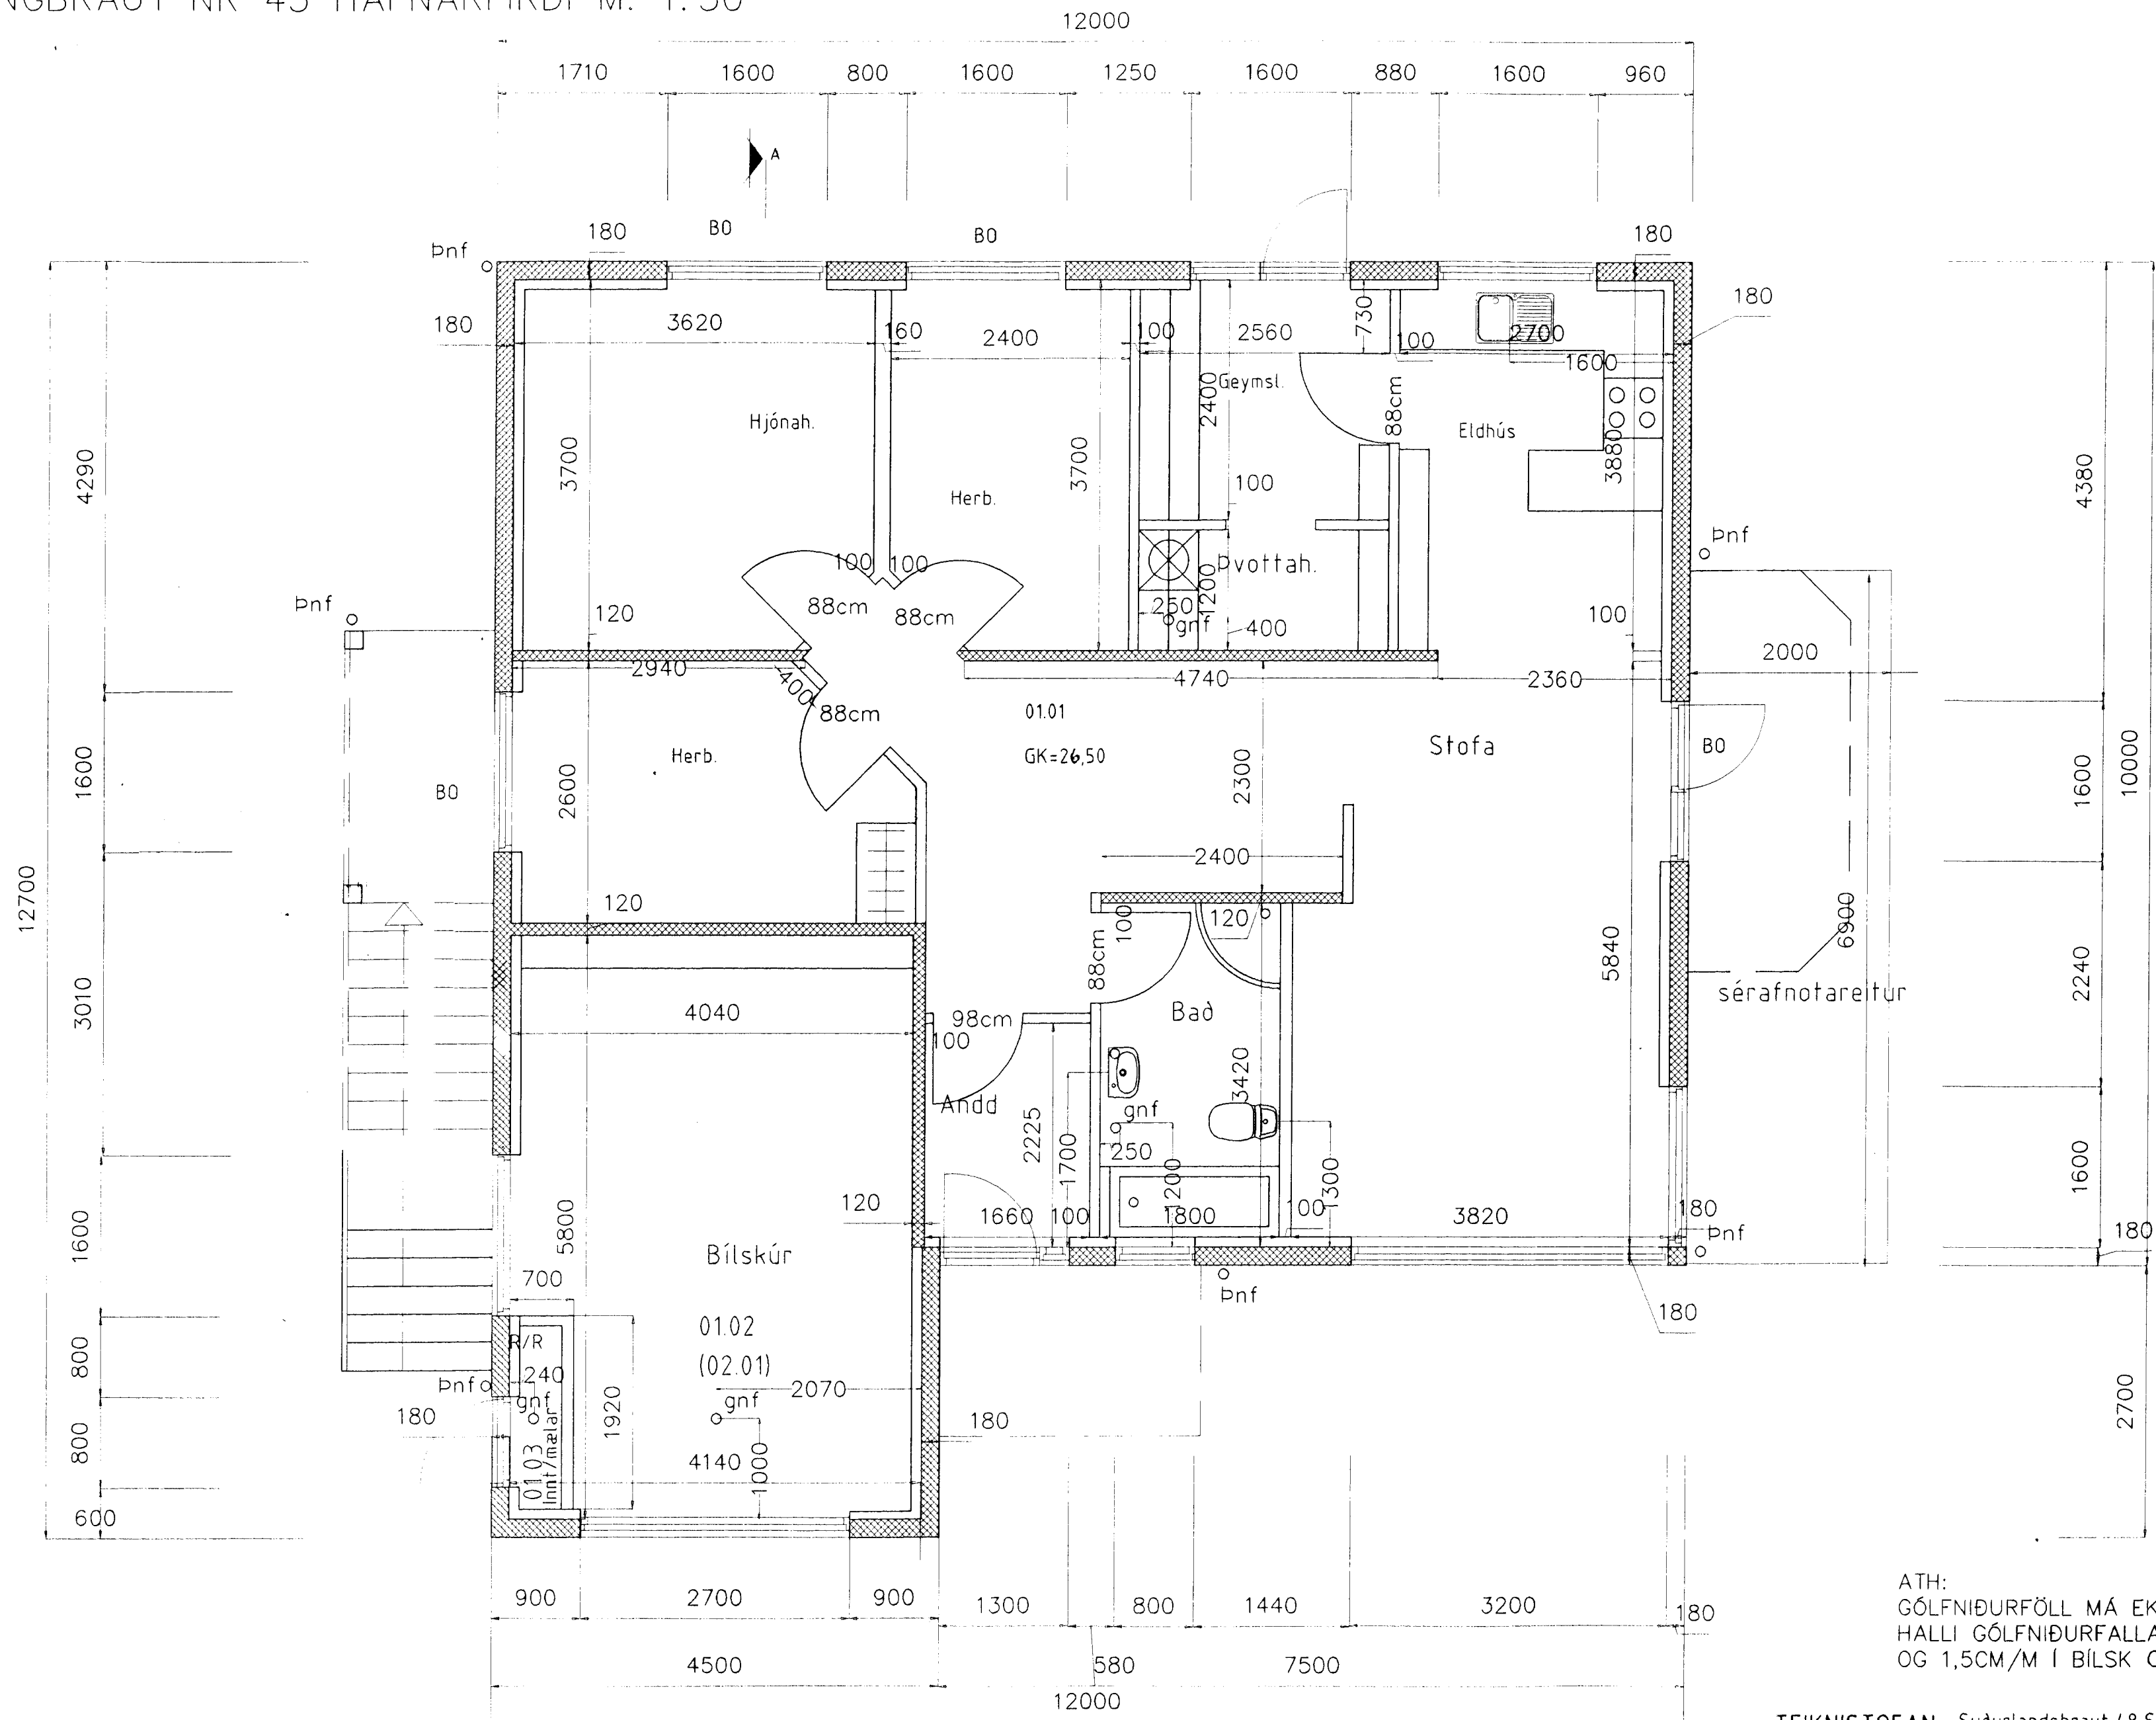

ATH:
 GÓLFNIÐURFÖLL MÁ EKKI KLÆÐA EÐA LOKKA.
 HALLI GÓLFNIÐURFALLA Í BAÐI OG ÞV. ER 1,0CM/M
 OG 1,5CM/M Í BÍLSK OG TÆKNIRÝMI..

Byggingarritið hefur verið
 Aligned
 11.04.1999
 Sigurður Kjartansson

GRUNNMYND 1 HÆÐAR

es

TEIKNISTOFAN	Suðurlandsbraut 48 Sími 5887344 Fax 5887343
VERKHEITI	HRINGBRAUT NR 45
MÁL	1:50
DAGS	19.04 1999
BREYTT	
SIGURÐUR KJARTANSSON	kt. 090246-2839

BLAD