


HRINGBRAUT NR 45 HAFNARFIRÐI M. 1:50

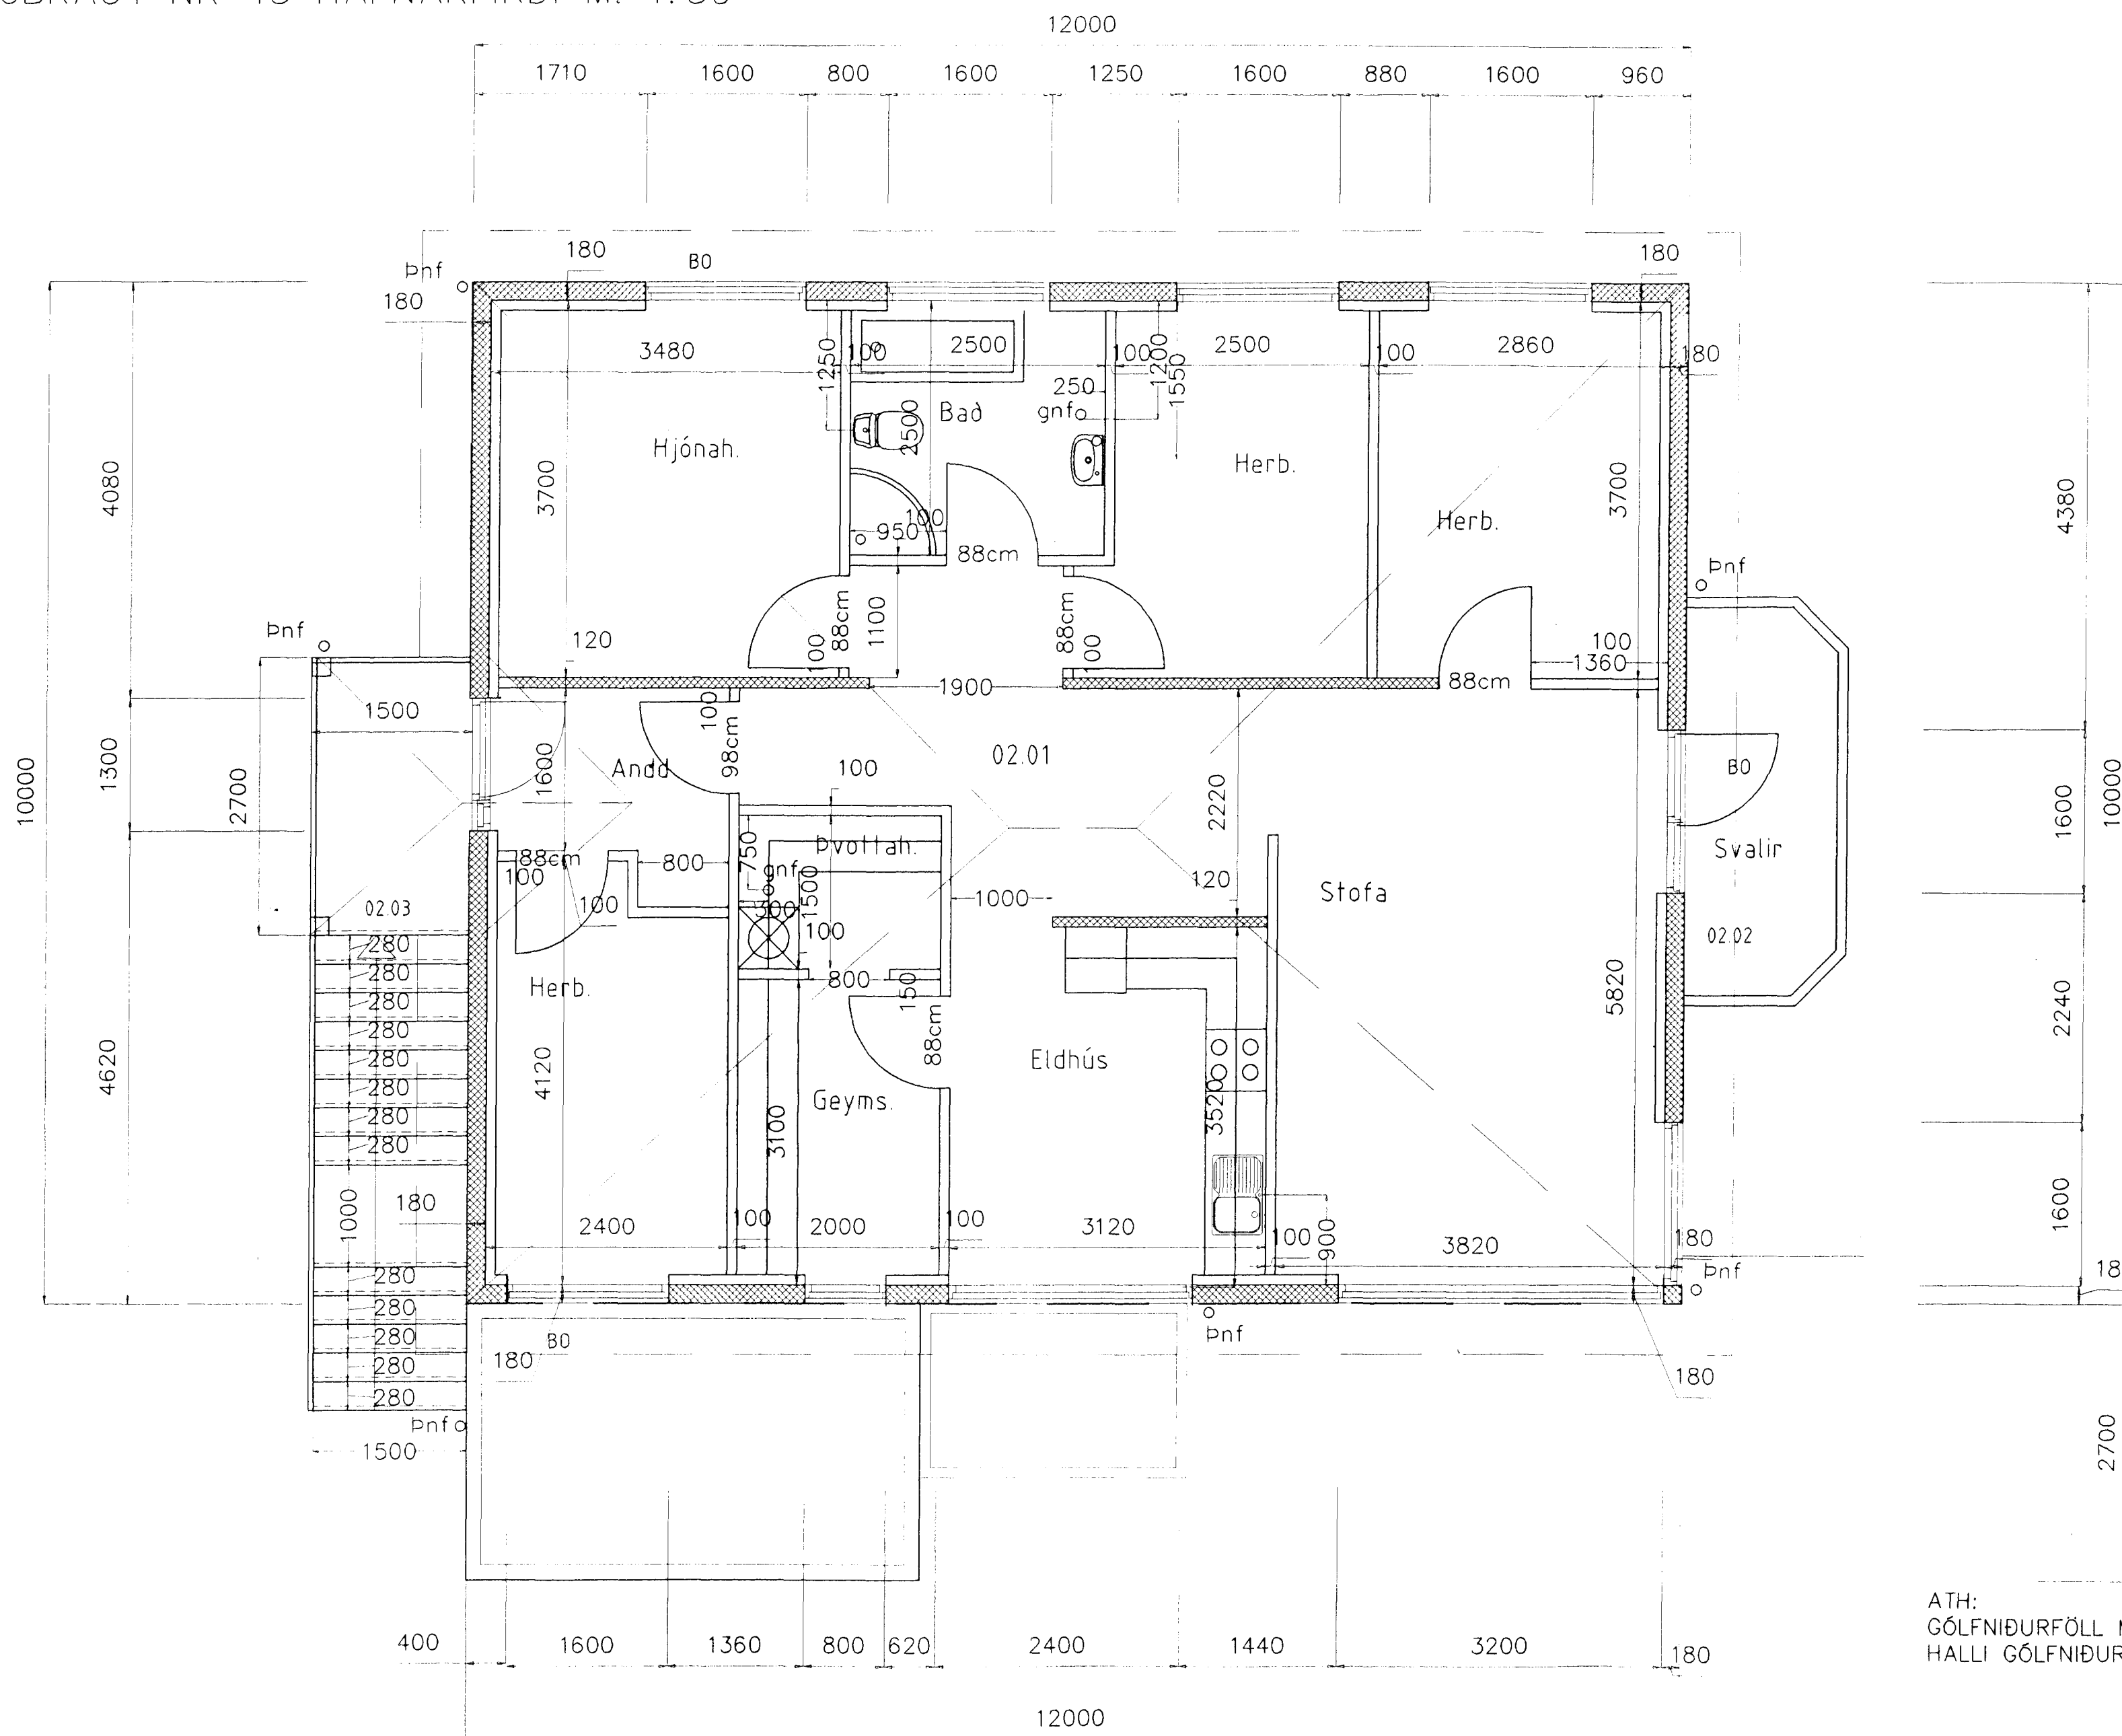

Byggingarritið hefur verið
 Alþrátt þannig
 11. MAÍ 1999
 Sigurbjartur Halldórsson

ATH:
 GÖLFNIÐURFÖLL MÁ EKKI KLÆÐA EÐA LOKA AF.
 HALLI GÖLFNIÐURFALLA Í BAÐI OG Þ.V. ER 1,0CM/M

GRUNNMYND 2 HÆÐAR

es

TEIKNISTOFAN Suðurlandsbraut 48 Sími 5887344 Fax 5887343

VERKHEITI: HRINGBRAUT NR 45

SIGURÐUR KJARTANSSON kt. 090246-2839

MÁL	1:50	BLAÐ
DAGS	19.04 1999	
BREYTT		