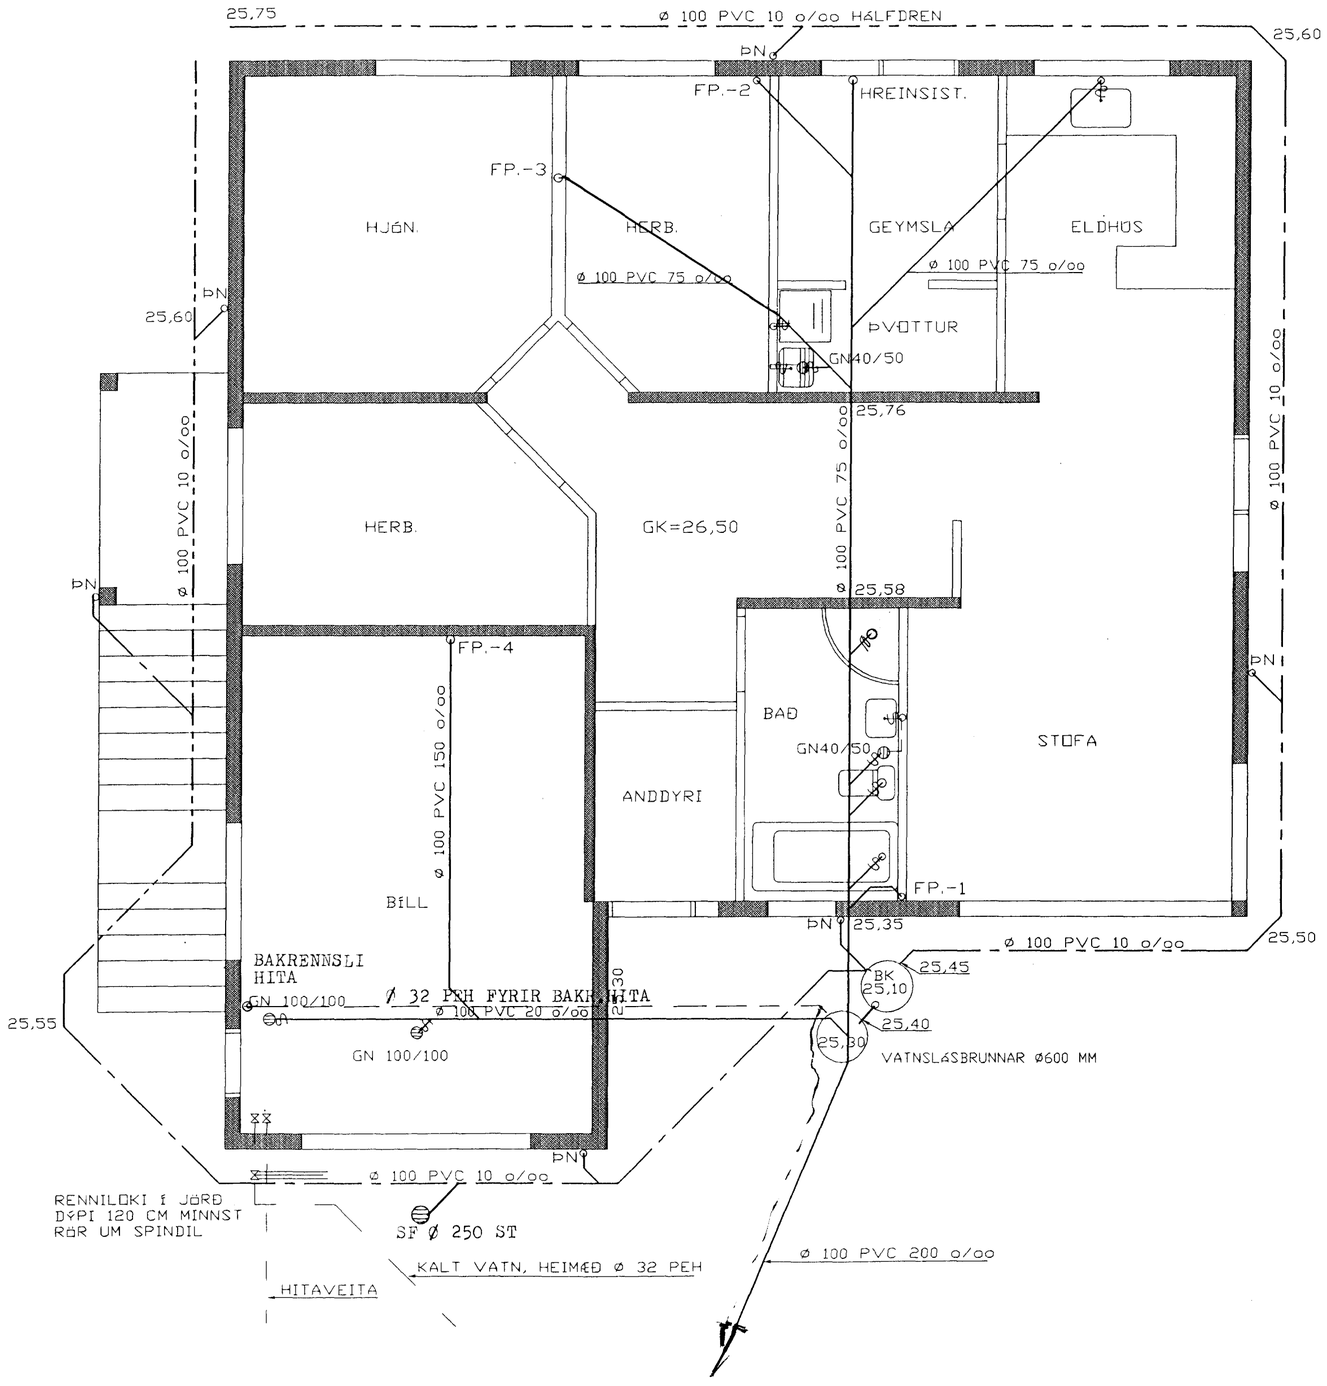

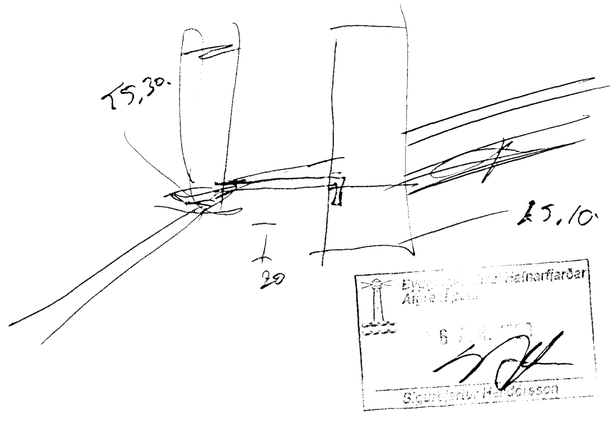

HERMANN ISEBARN MTFI TEIKNISTOFA SUÐURLANDSBRAUT 48 s 5887544 kt 050244-4319		
HRINGBRAUT 45		
Mál	1:50	FRÁRENNSLISLAGNIR GRUNNMYND 1.HÆÐAR
Dags.	mars 1999	
Blað	3	
Breytt	apr.99	
		Hermann Isebarn