Hús Guðjóns V. Guðmundssonar. Við Hringbraut 46.
M = 1:100

Guðjón Vigl. Guðmundsson
Hringbraut 46

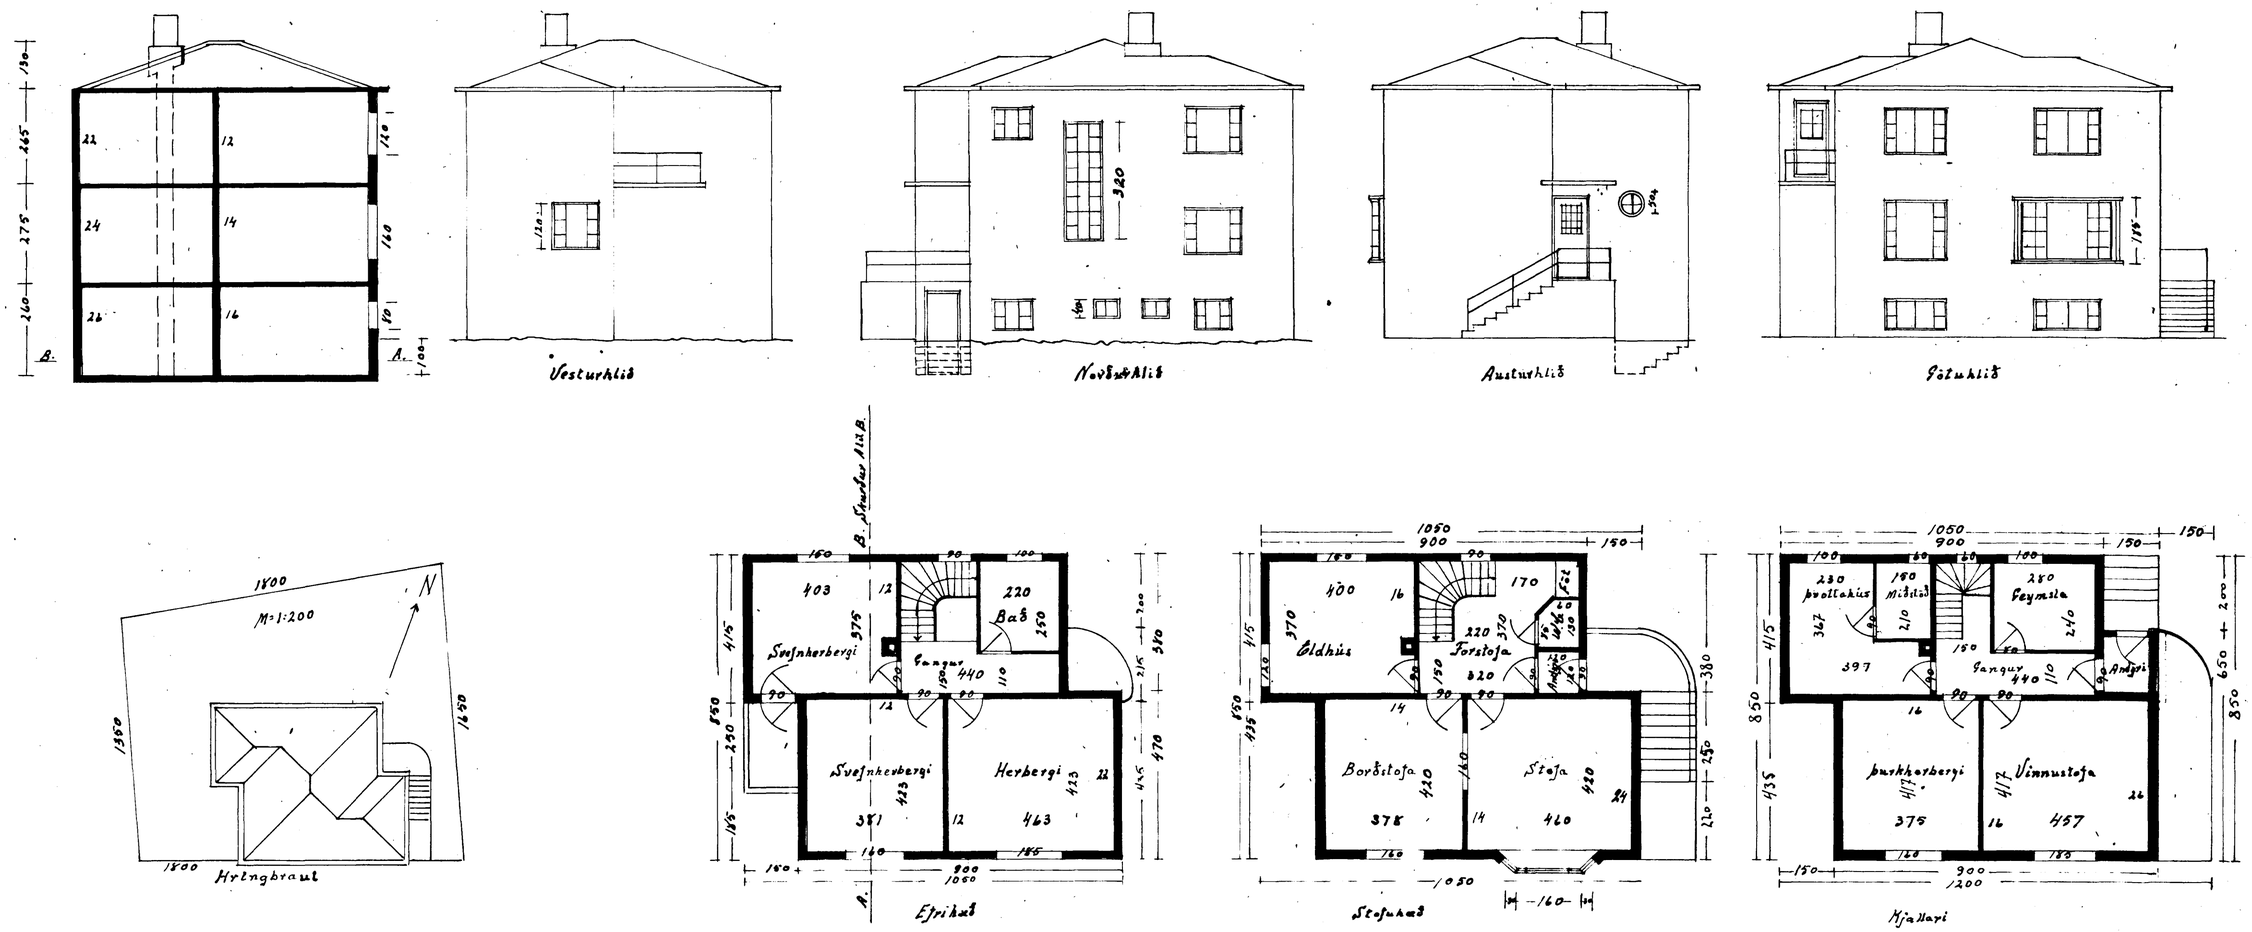

Hafnarfirði 12/5 1945.

Vigl. Guðmundsson.