



áskjal á fundi bygginga-
ráðs p. 11/7 1973
BYGGINGARLITRÚINN
I HAFNARFIRÐI
F. Sigurðsson

Endurseltt 14/6 78.
F. Sig


1. hæð

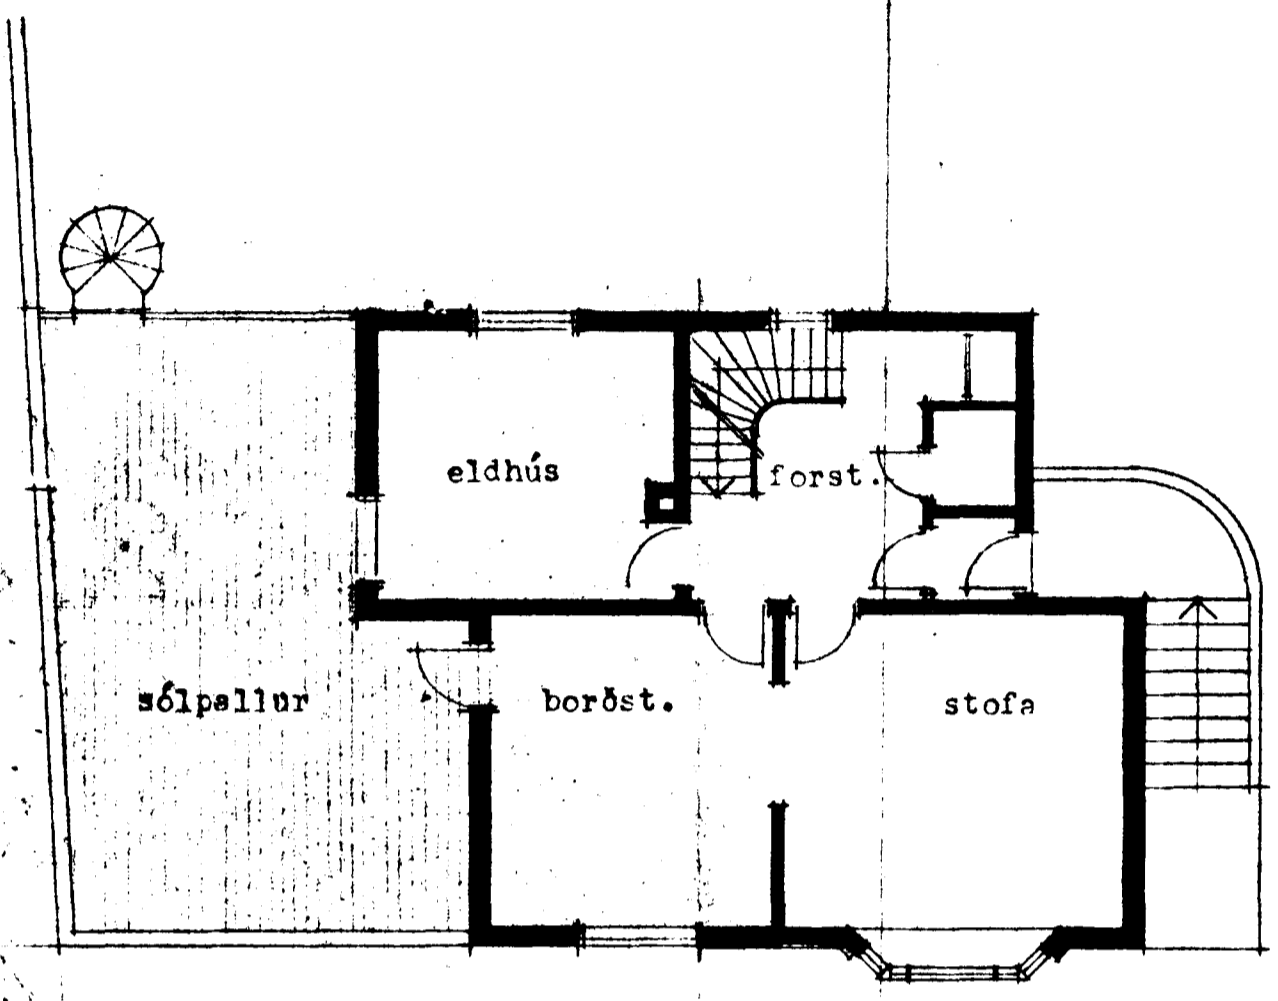


afstöðumynd

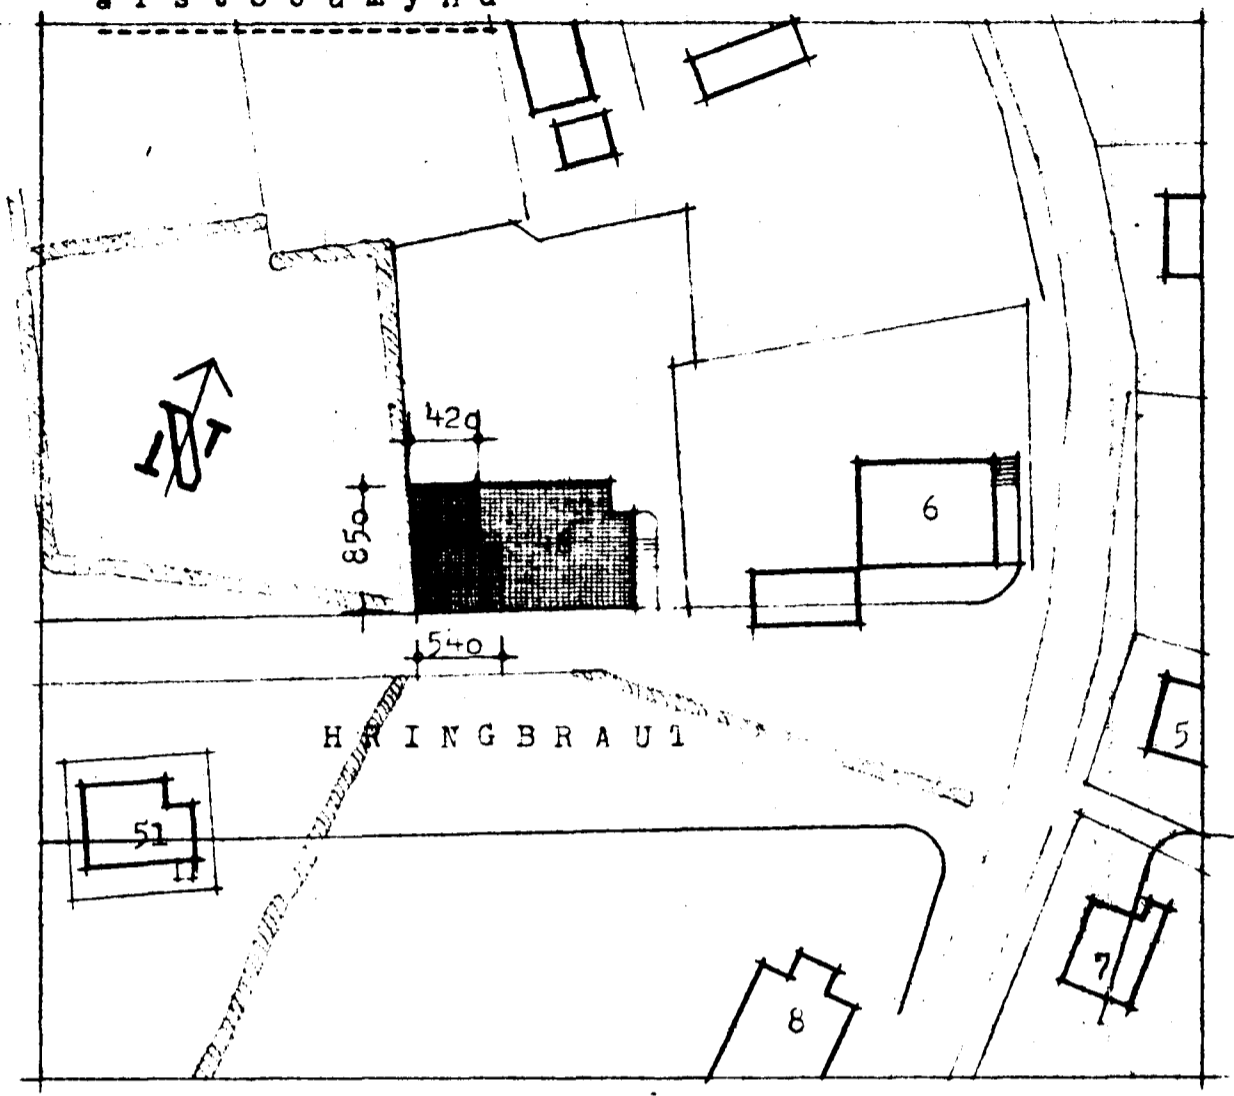


kjallari

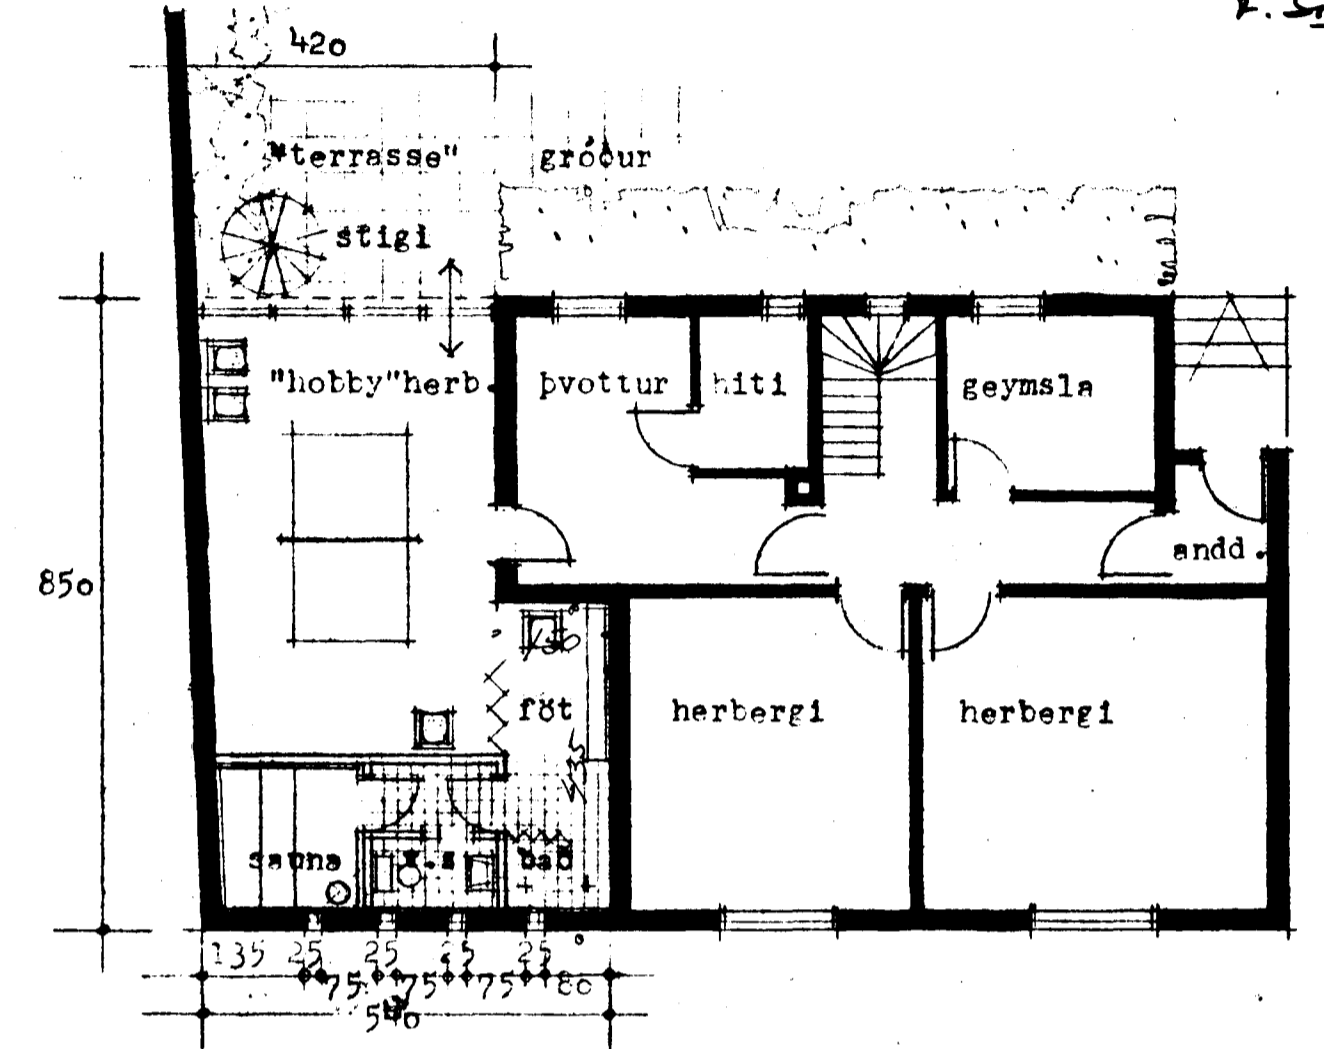


suðvesturhlíð

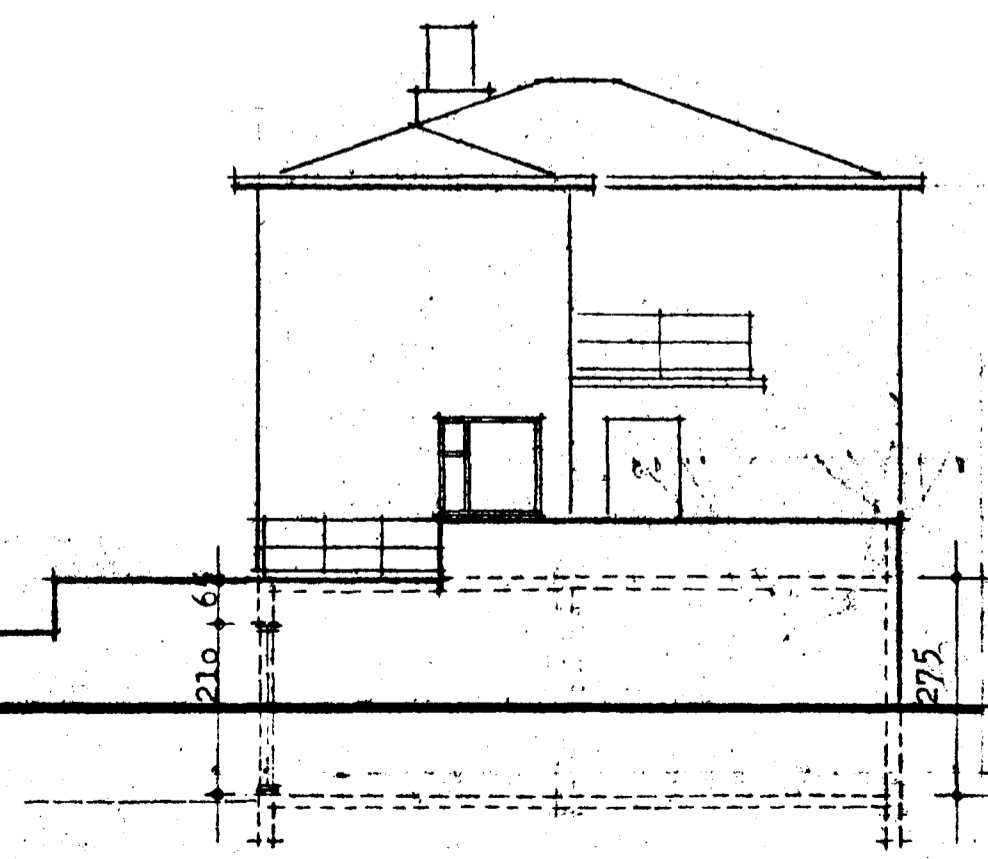

suðausturhlíð

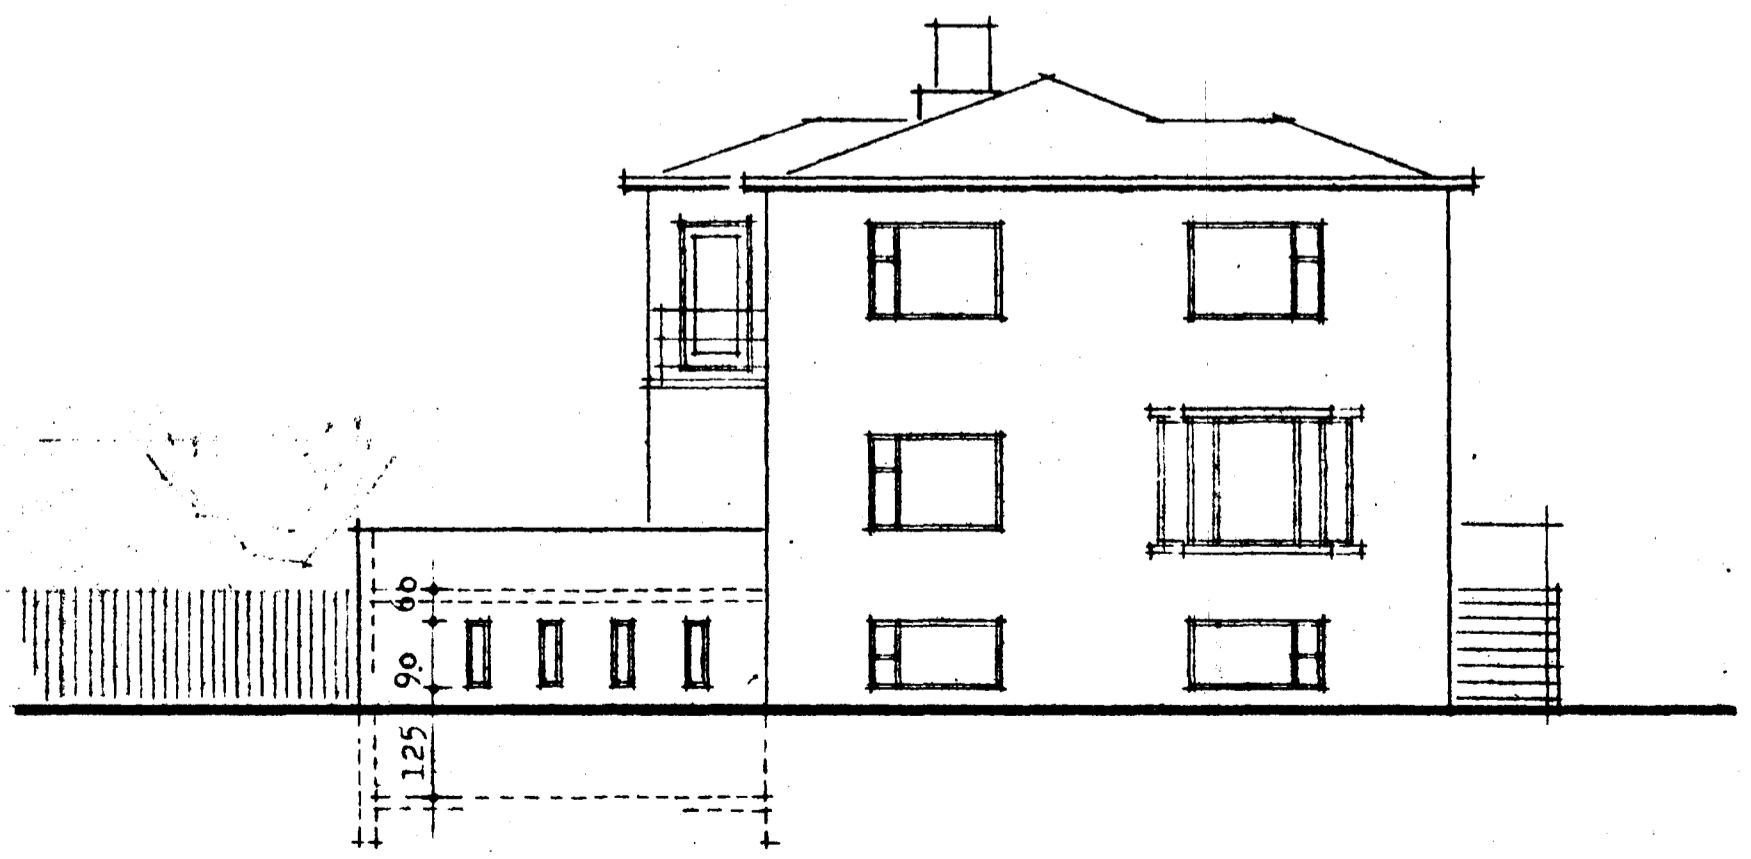

norðvesturhlíð

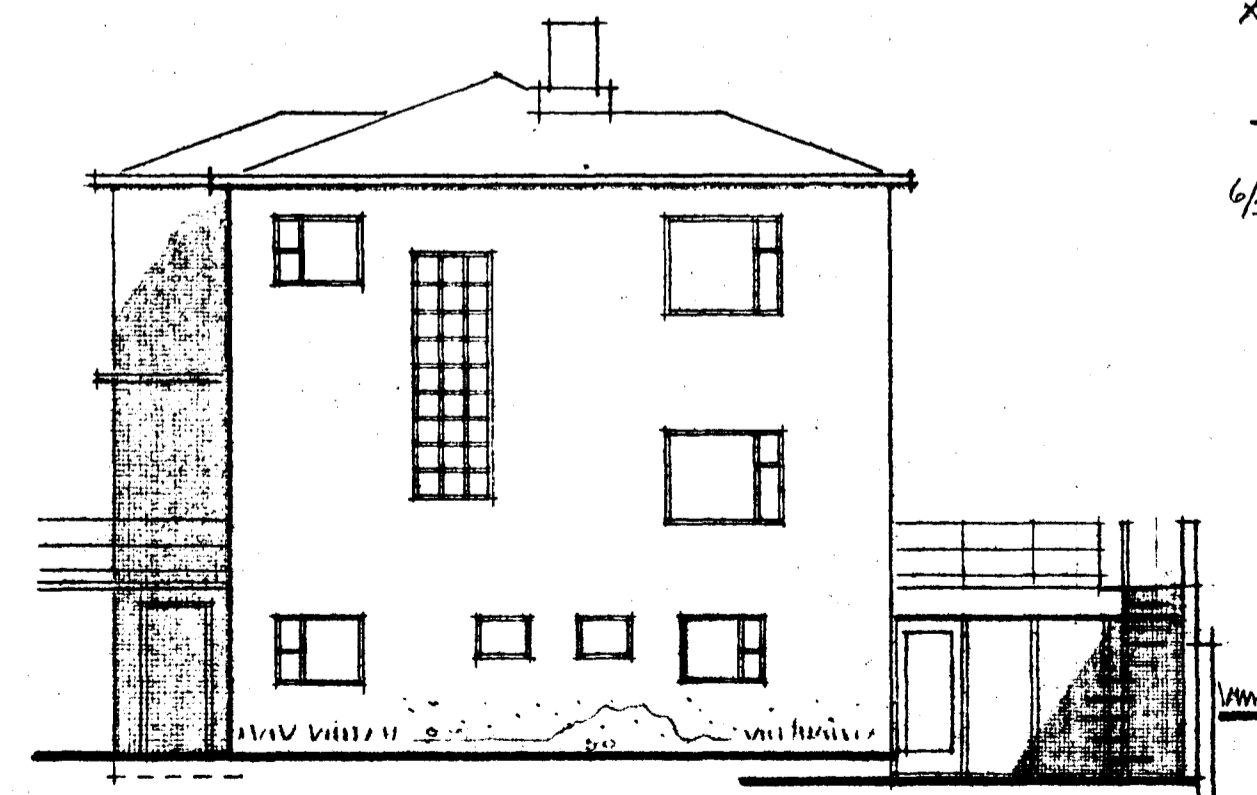

$\frac{420+390}{2} \times 8,50 = 34,42 \text{ m}^2$
 $4,35 \times 1,50 = 6,525$
 $40,9 \text{ m}^2$
 $\times 2,75 =$
 112 m^3
 $\frac{1}{8} = 715,-$

breitt : 5.7. 73 / pp

ARKITEKTAR
GUÐM. KR. GUÐMUNDSSON
OLAFUR SIGURÐSSON FAI
HVERFISGÖTU 40 REYKJAVÍK
SÍMAR: 15445 OG 10670

hringbraut 46 hafnarfirði

breyting á húsi við hringbraut 46

Olafur Sigurðsson

KVARDI: 1:100 1:500 DAGS: 27.5.1973 TEKN: gkg YFIRF: gkg