


ENDURVÆTUNG  
 Samþykkt þann  
 20 OKT. 1997  
 Byggingafulltrúinn í Hafnarfirði  
 Erlendur Hjálmarsson


Samþykkt á fundi bygginga-  
 nefndar þ. 11.7.1998  
 BYGGINGAFULLTRÚINN  
 Í HAFNARFIRÐI

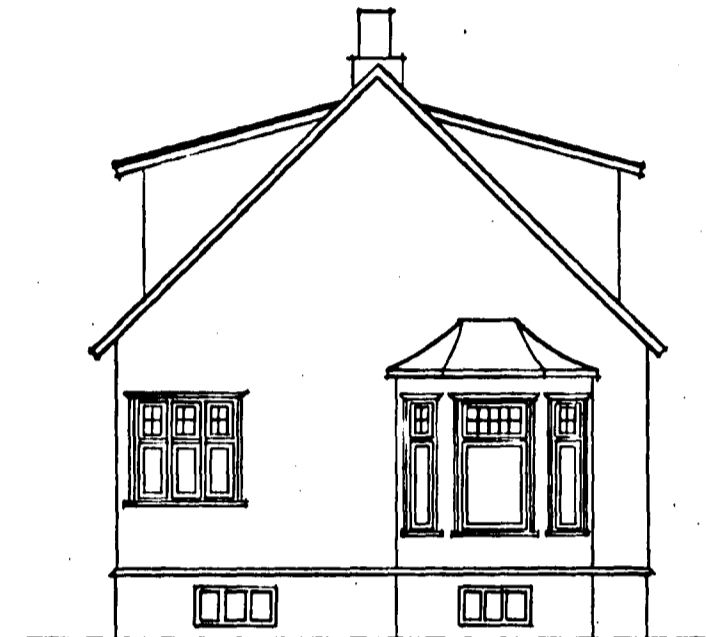


NORÐVESTUR




SUÐVESTUR

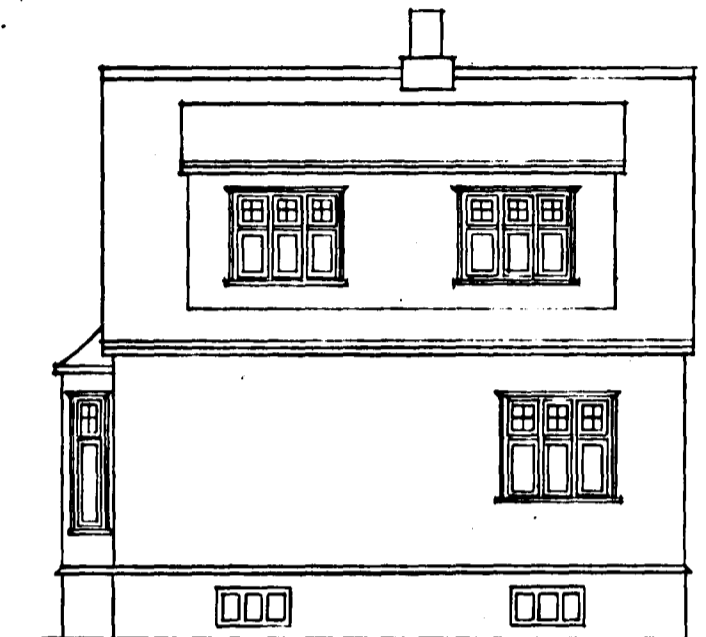


SUÐAUSTUR

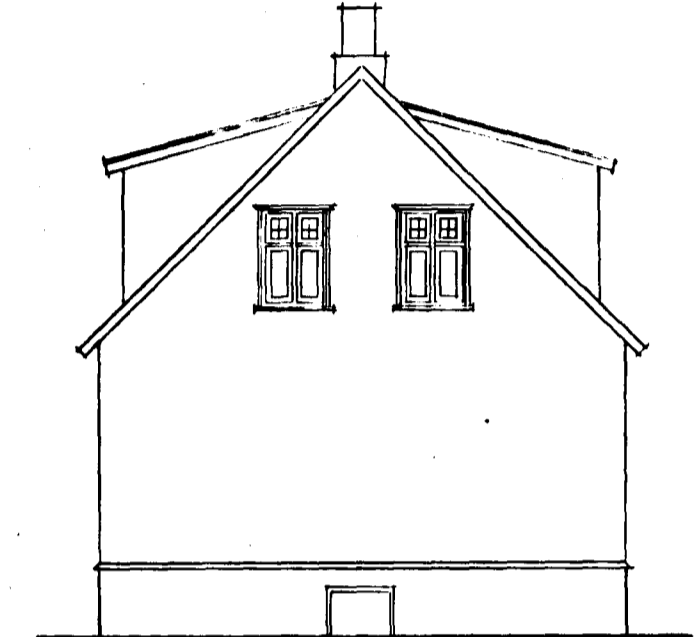


NORÐAUSTUR

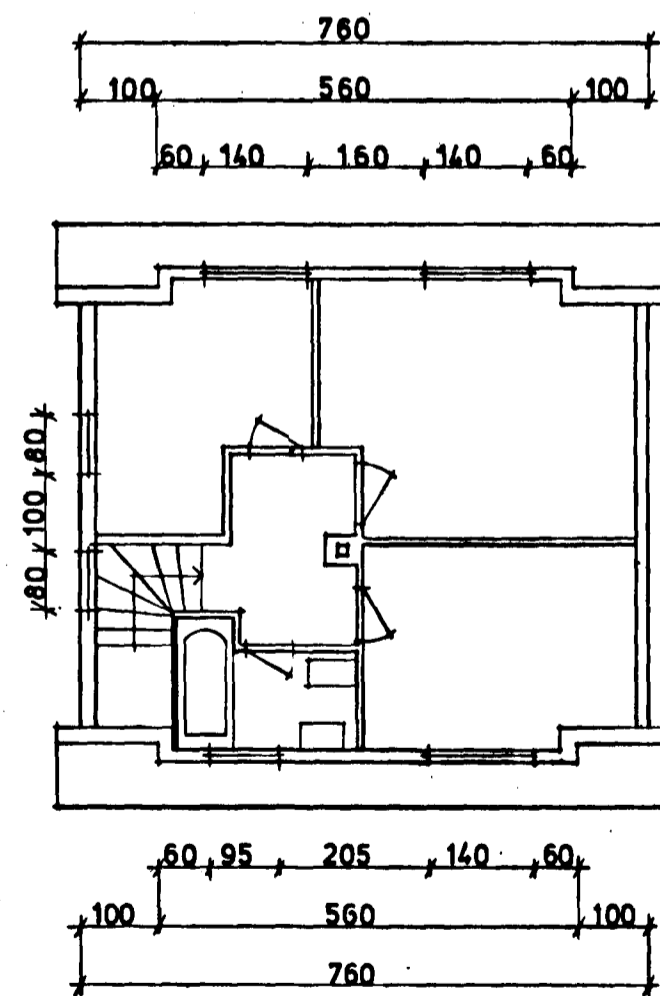

GRUNNMYND RISHÆÐAR

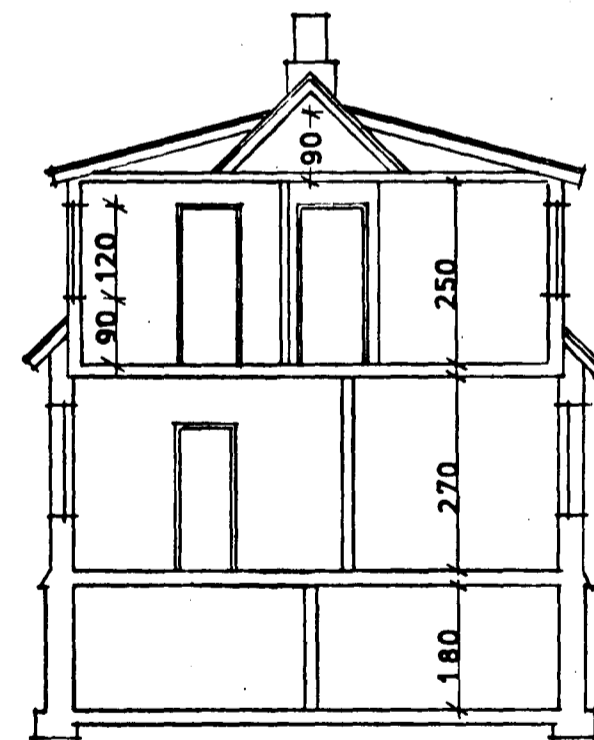

SKURÐMYND

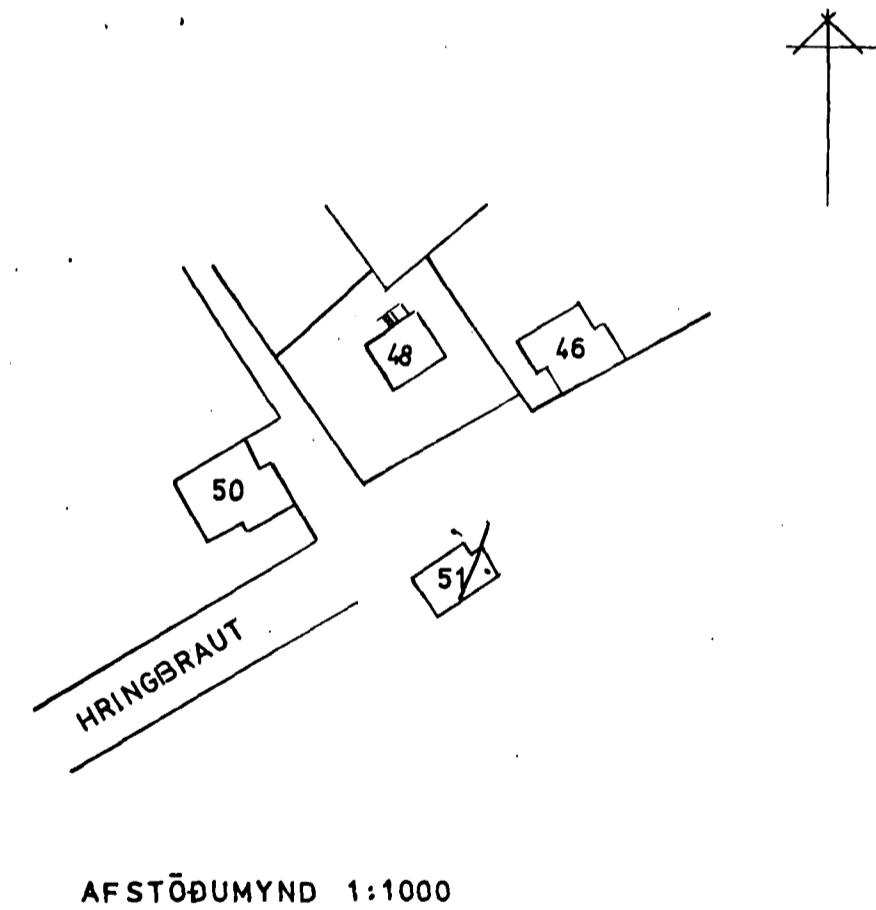

AFSTÖÐUMYND 1:1000

HRINGBRAUT 48 Hf.

TILLAGA AÐ BREYTTUM GLUGGABÚNAÐI  
 GLUGGAR FÆRÐIR Í UPPRUNALEGT HORF

MÆLIKVARÐI 1:100 TEKN. RR  
 DAGS. 12. 06. 90

Ragnheiður Ragnarsdóttir, ark.faf.  
 Drápuhlíð 17, 105 Rvk. s. 15719/624406

Ragnheiður Ragnarsdóttir