


1 2 3 4 5 6

A

B

C

D

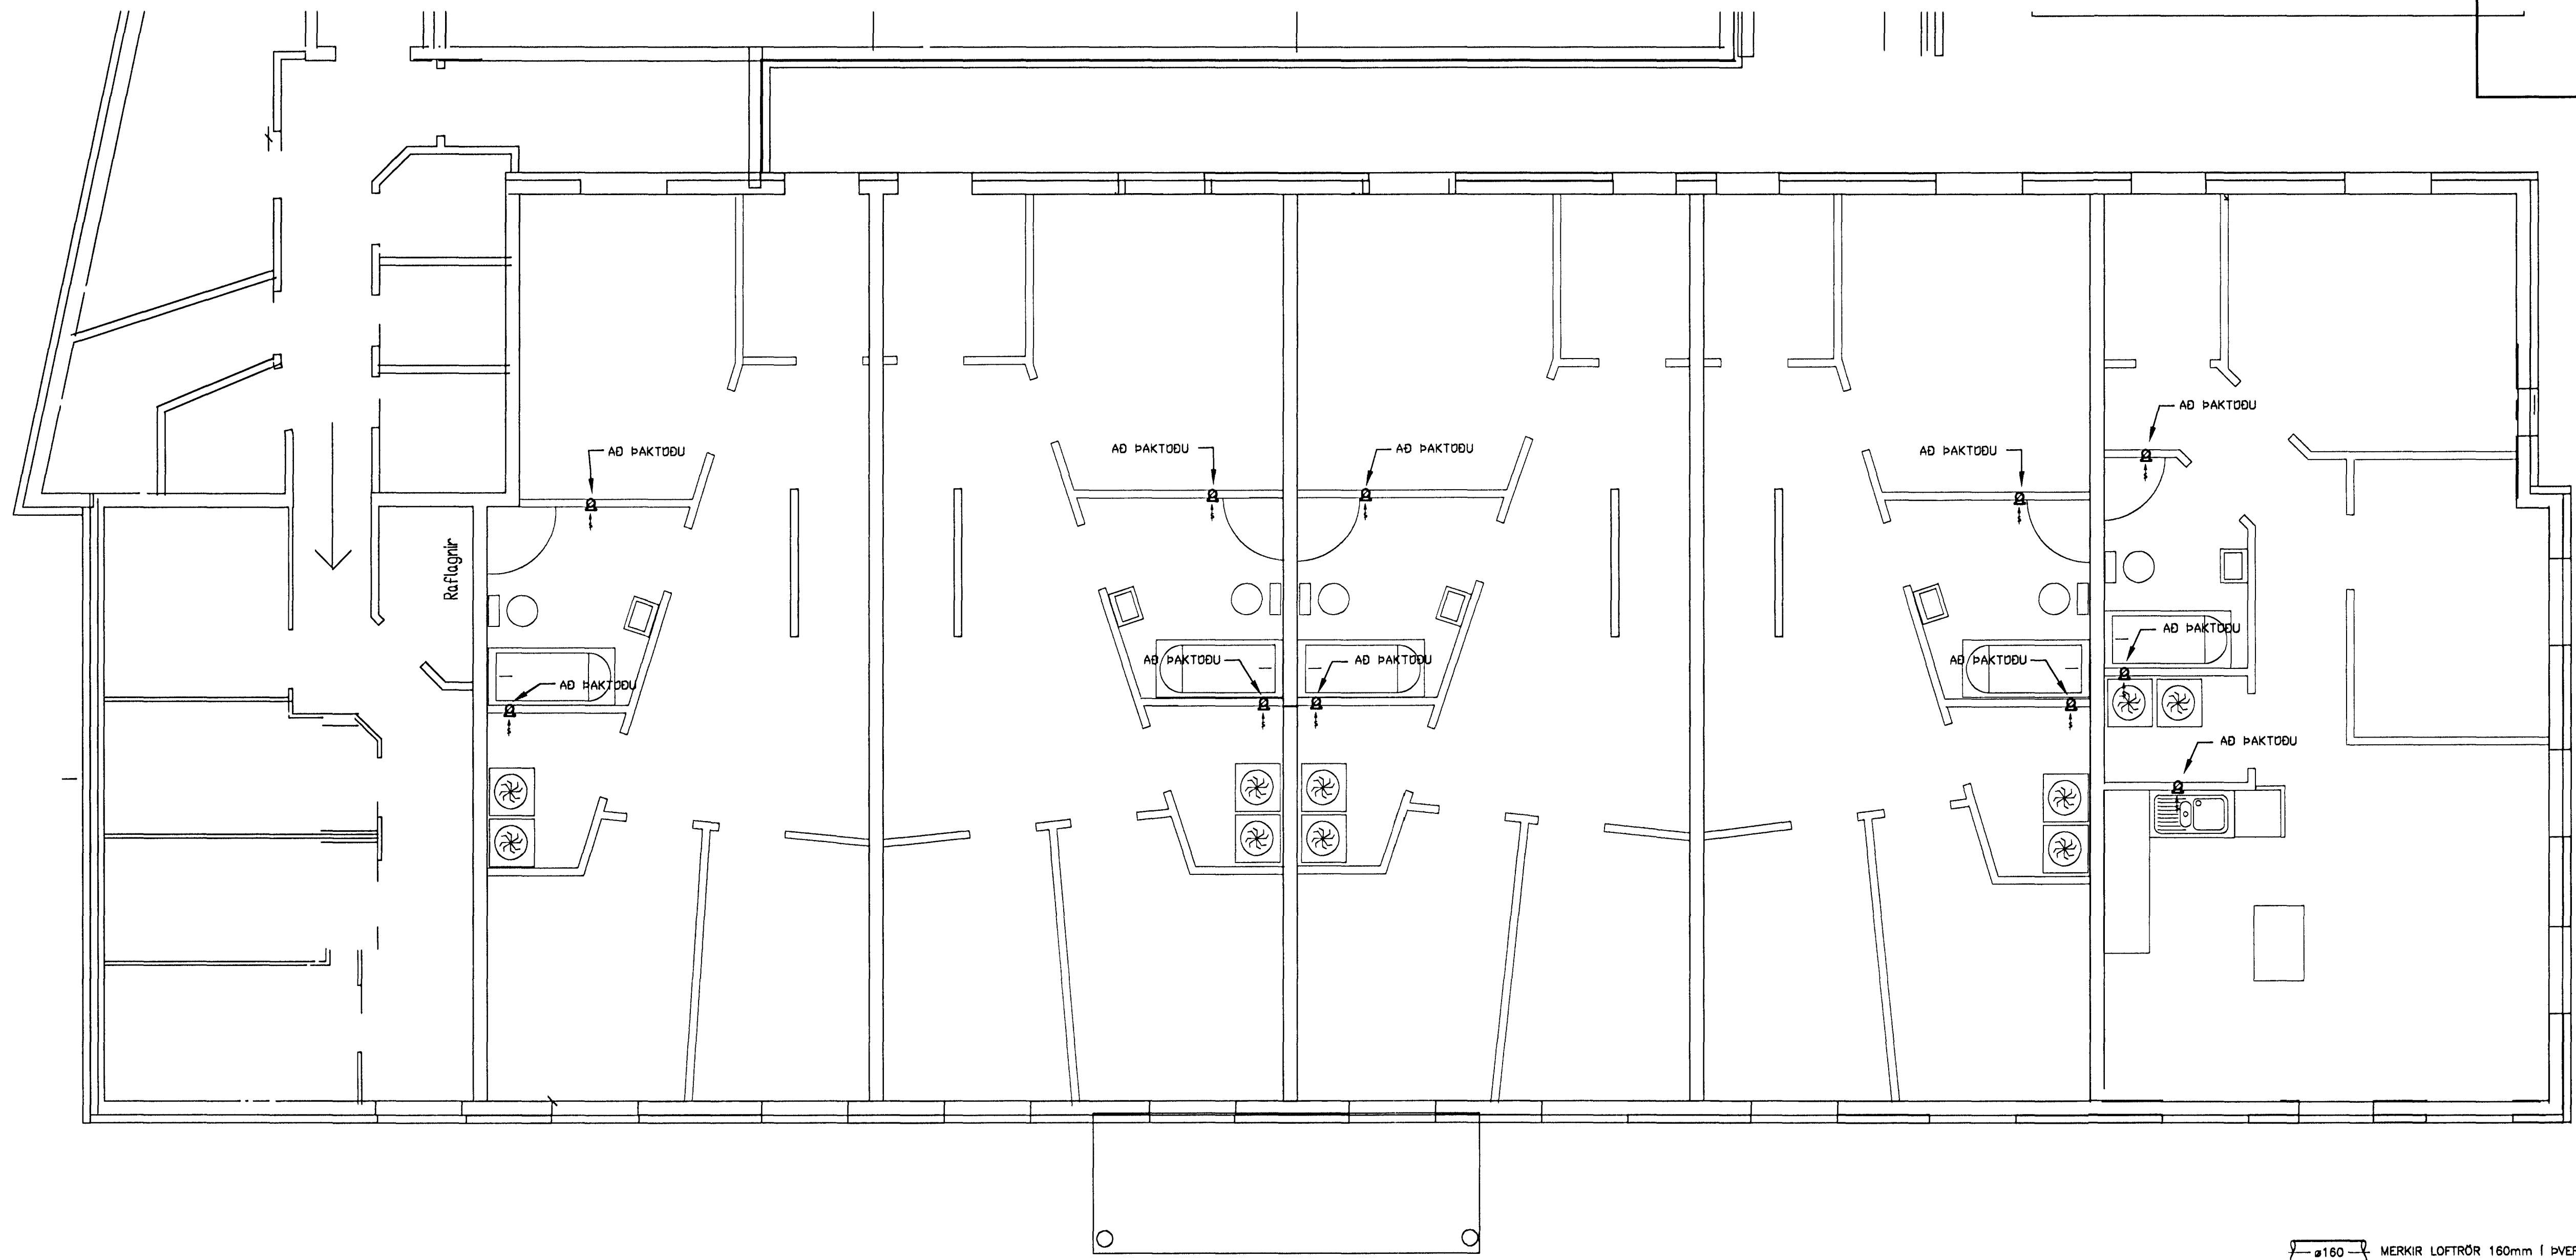

GRUNNMYND. 1:50

Ø160 MERKIR LOFTRÖR 160mm Í ÞVERMÁL

PP PÍPUR ÓR POLYPROPYLEN

• ÚTSOG

ADRAR SKÝRINGAR:

EFNI Í LOFTRESILÖGN SKAL VERA ÓR STEINEFNABUNDU PP. TENGISTYKKI SKULU VERA AF SAMSVARANDI GERÐ. ÞVERMÁL RÖRA ER ALMÉNNT #100 NEMA ANNAD SÉ TEKID FRAM.

PAKTÓÐUR SKULU VERA ÓR GALVANISERUÐU BLIKKI. EFNISÞYKKTIR SKULU VERA SEM HÉR SEGIR:

SMÁLIR STOKKAR:	250	280-500	560-800	>800
ÞVERMÁL	≤0,5	0,6	0,7	0,9
EFNISÞYKKT	≤0,5	0,6	0,7	0,9

SETJA SKAL ÚTSOGSVIFTU Á LOFTSTOKKA INN Á BADHERBERGJUM, SNYRTINGUM, ÞVOTTIHERBERGJUM OG ELDHÖSUM. ÚTSOGSVIFTA SKAL VERA AF GERÐinni EXHAUSTO (EA-H) EDA SAMBERILEGT AFKÖST 60 m³/h VIÐ ΔP 80 Pa.

KVARDI: 1:50	TV	TEKNIÞJÓNUSTA	VERKNR.
DAGS: MAI 2000	HLÍÐASMÁRI 10, KÓPAVOGI	S: 564-2244	TEKN. NR. 3.01
HANNAÐ: M.G.	VERKEFNI: HRINGBRAUT 4 Í HAFNARFIRDI		
TEKNAÐ: M.G.	HEITI: LAGNIR: LOFTRESING 1.HÆÐ, GRUNNMYND OG SKÝRINGAR		
YFIRFARID:	<i>Magnús Gylfason</i>	MAGNÓS GYLFASON	F.T.F.Í
		kt. 201251-4199	

1 2 3 4 5 6