


# Grunnmynd 2 hæð

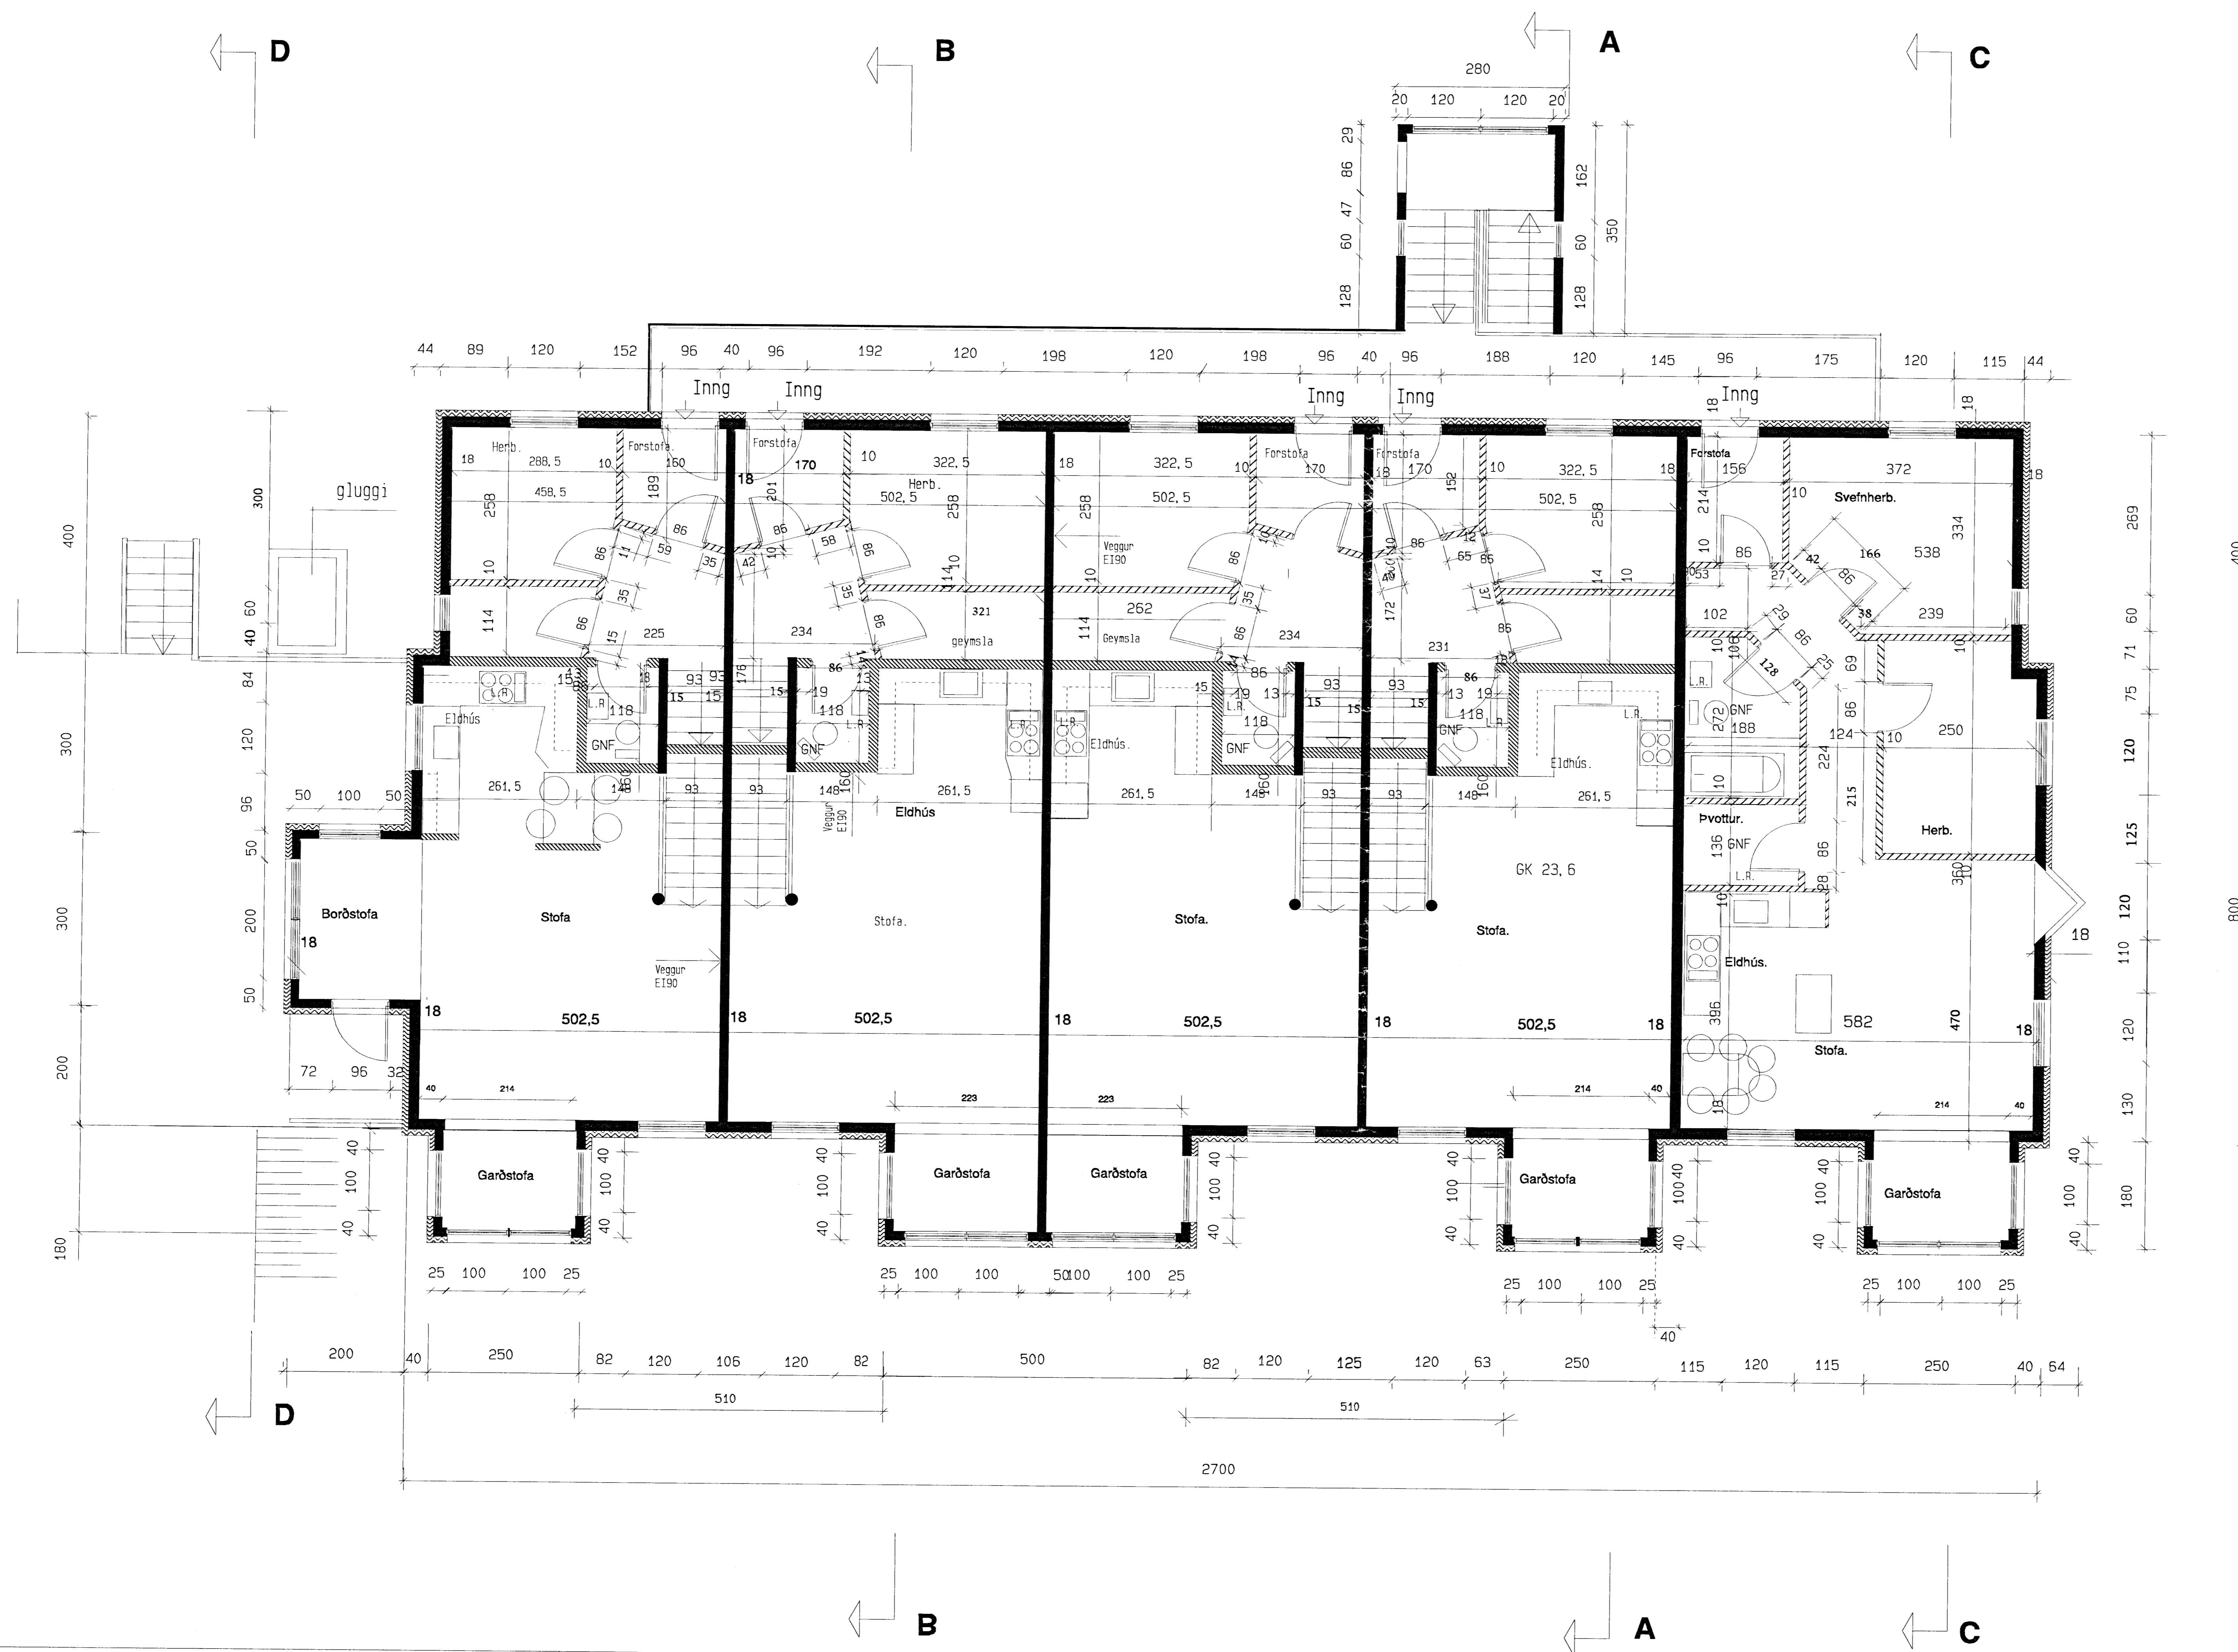

Höfundur: Bilm Einarsson og Gláa Gunnarsdóttir  
 og samþykkt í byggingarátt 17.3.1999

Heiti <b>Hringbraut 4</b>	Skala 1:50	Númer nr. 1012
	Dagur 2 - 6 - 99	
Verkefni <b>Grunnmynd 2 hæð</b>	höfundur B E & GG	telkn. nr. V - 2
	telkn. B E	

Hönnun  
 Björn Einarsson & Trausti Leósson kt 310846 - 3789  
 Innviðarkirkjuvegur 862 - 8833  
 Byggingarfræðingur  
 862 - 9823



Trausti Leósson