



Grunnmynd af 3 hæð

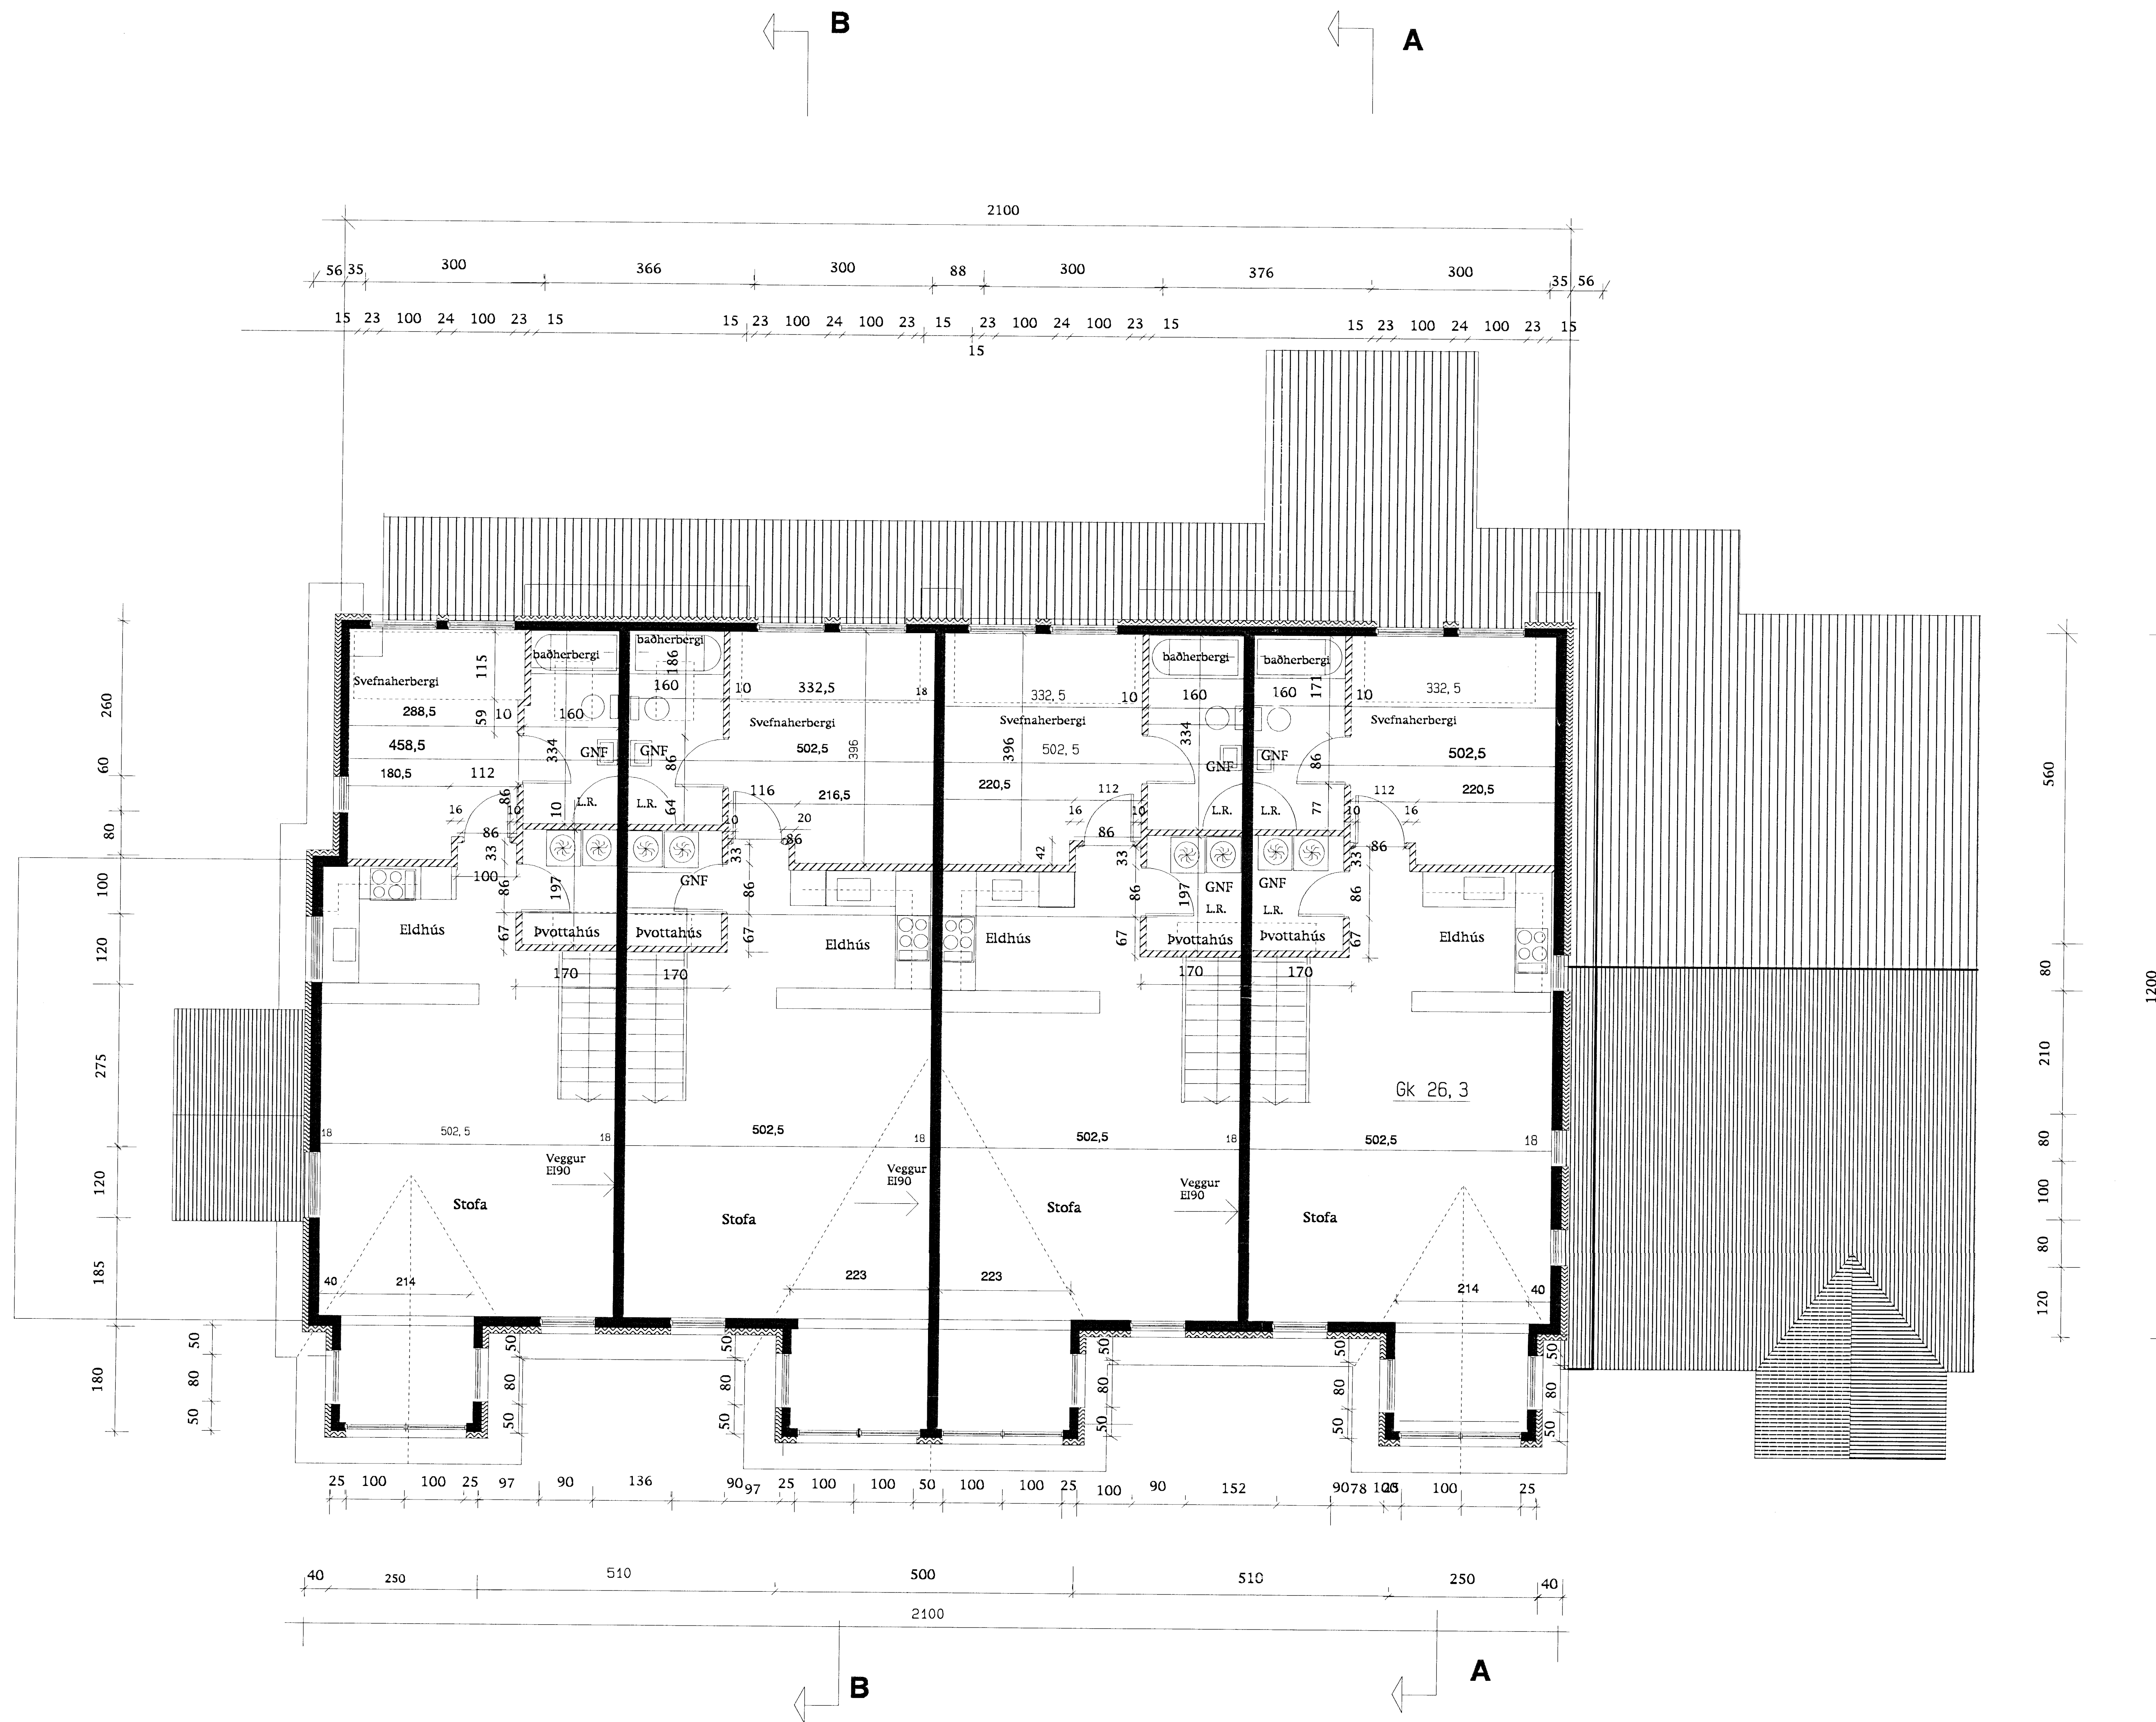

Húsið tekið af Björn Einarssyni og Gísla Gunnarsyni og samþykkt í byggingarhúsi 17.3.1999

Nafn	Hringbraut 4		nr. 1012
	skvæði	1:50	
Verkefni	dags.	2 - 6 - 99	telkn. nr. V - 3
	hönnun	BE & GG	
	teikn	BE	

Hönnun
Björn Einarsson & Trausti Leósson kt 310846 - 3769
Linnhúslasaliðsátt Byggingarfræðingur
667 - 8533 882 - 9823

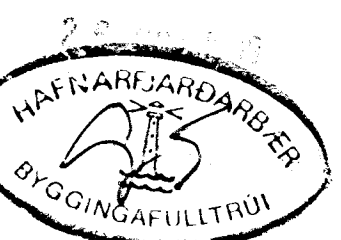

Frans Linn