


Snið A - A

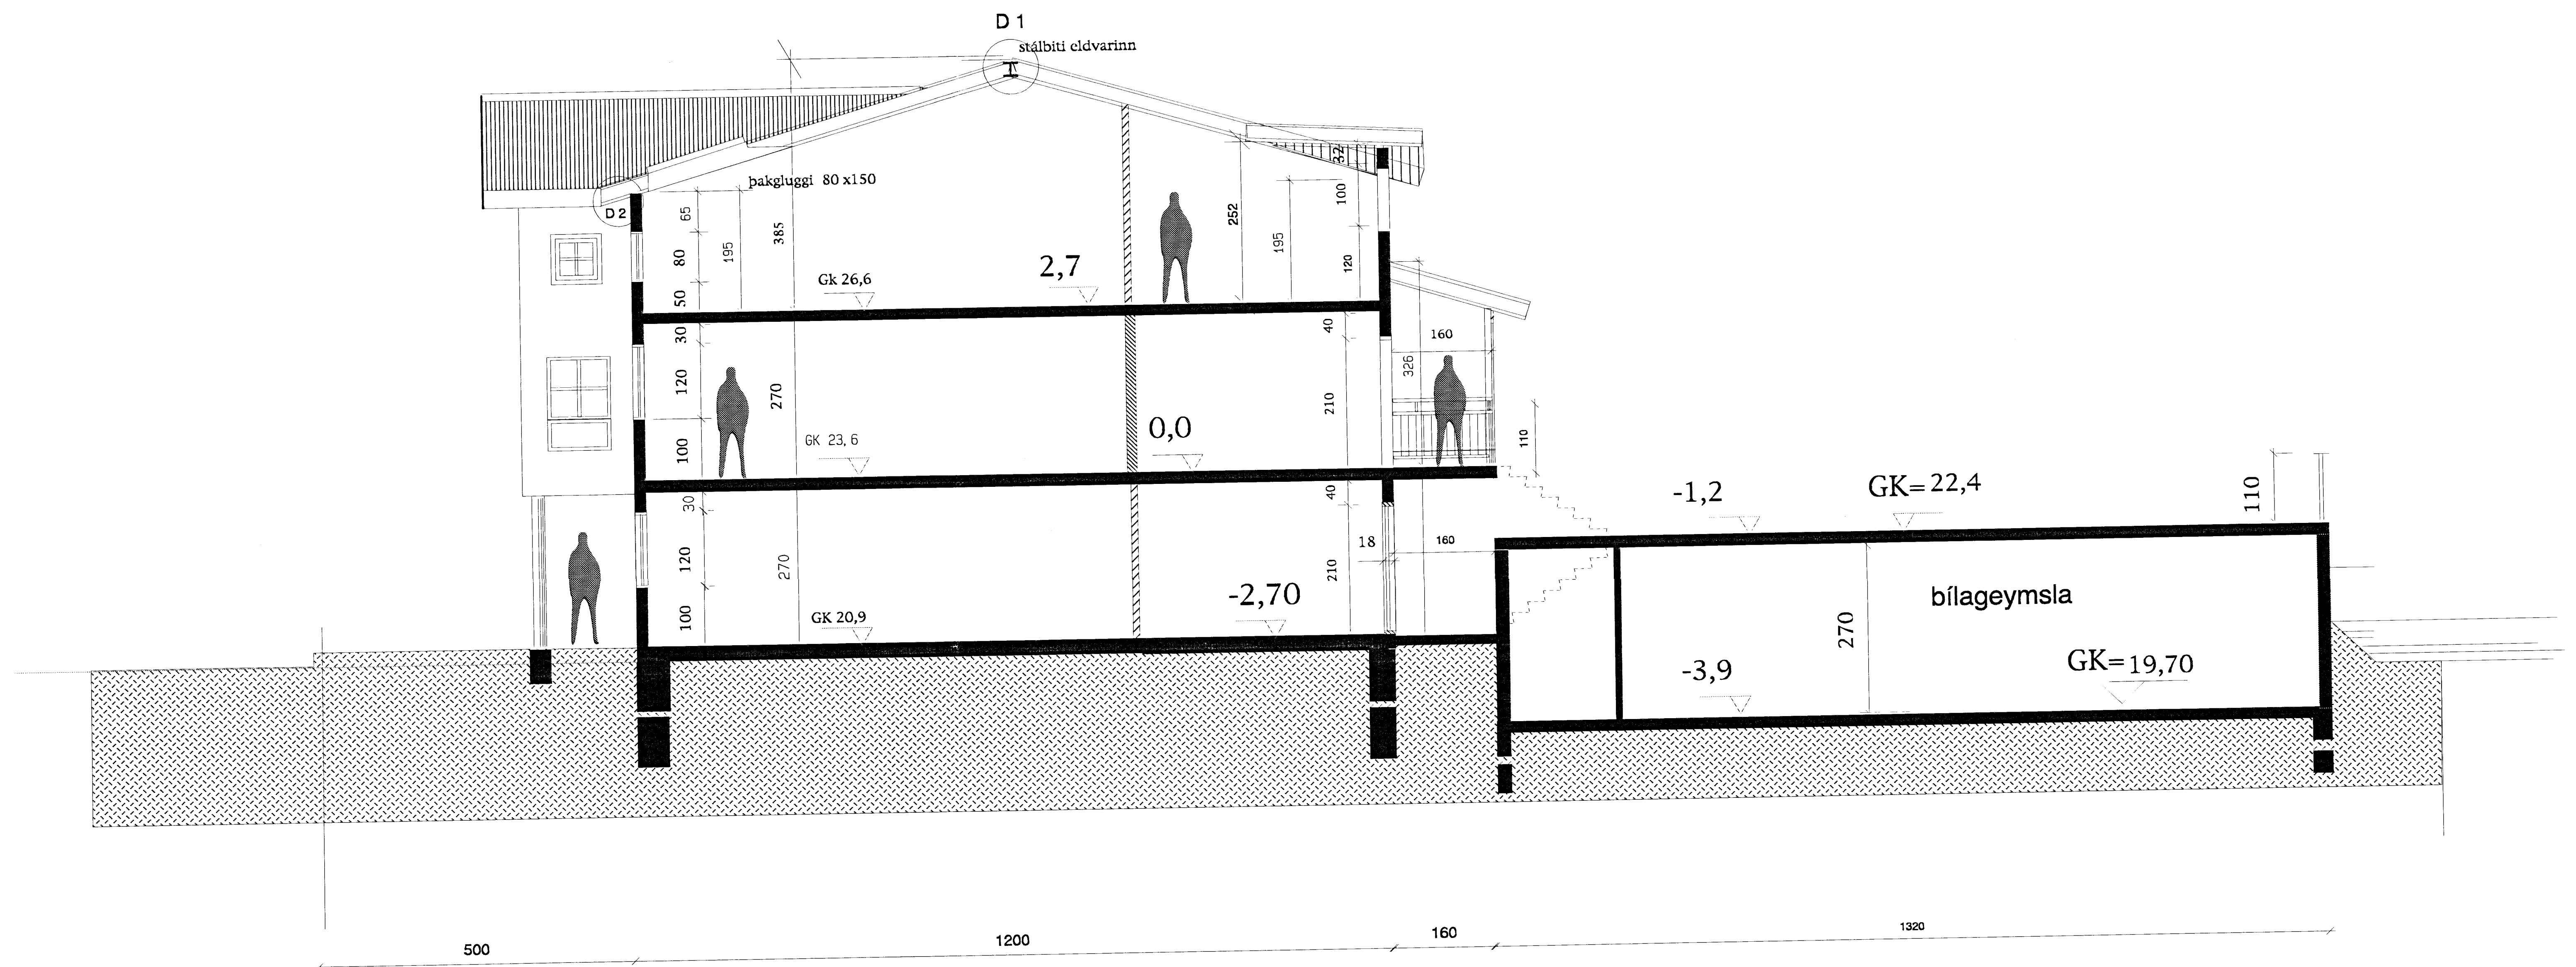

Snið B - B

Húsið tekið af Björn Einarssyni og Gláa Gunnarsyni og samþykkt í byggingarfræðni 17.3.1999

Helli	Hringbraut 4	kvartál	1: 50	nr.	1012
Verkefni	Snið AA & BB	daga	3 - 5 - 99	hönnun	B E & GG
		teikn	B E	teikn. nr.	V - 4

Hönnun
Björn Einarsson & Trausti Leósson KÍ 310846 - 3769
Einarhússáttak
667 - 8933 Byggingarfræðingur
862 - 9623



Franski Leósson