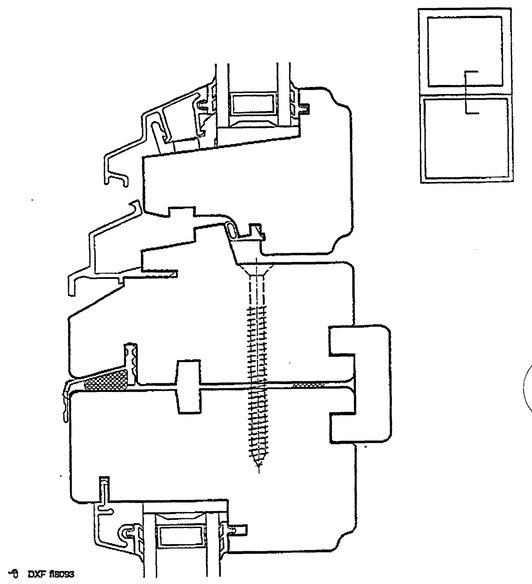

2

Forbehold om rett til endringer

Nor-Dan Vinduer-Dører

Produsent
Johs. Rasmussen AS
4460 Mol
Telefon: 51 40 40 00
Telefax: 51 40 17 72

Salgskontorene i Oslo, Bergen, Trondheim, Stavanger og Kristiansand.

Horisontal sammensetning	
ND Sikkerhetsvindu + ND Fast karm	
Alum. belagt, hviddekkende	
2-lags glass	
Vertikalsnitt	Mål 1:1
Tegning nr. 9.07	Okt. 1996

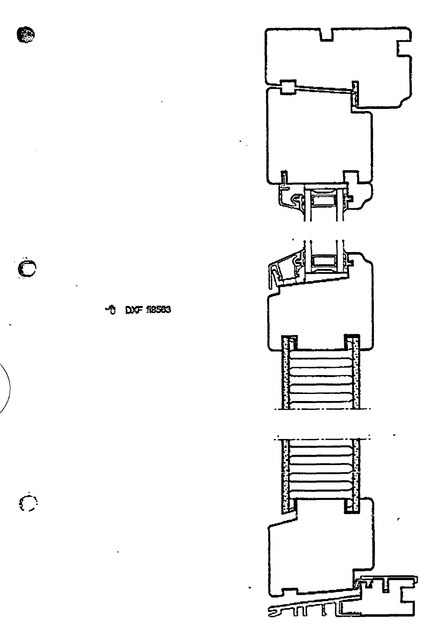

6

Forbehold om rett til endringer

Nor-Dan Vinduer-Dører

Produsent
Johs. Rasmussen AS
4460 Mol
Telefon: 51 40 40 00
Telefax: 51 40 17 72

Salgskontorene i Oslo, Bergen, Trondheim, Stavanger og Kristiansand.

ND Dører utadslående	
2-lags glass	
Vertikalsnitt	Mål 1:2
Tegning nr. 5.01	Okt. 1996

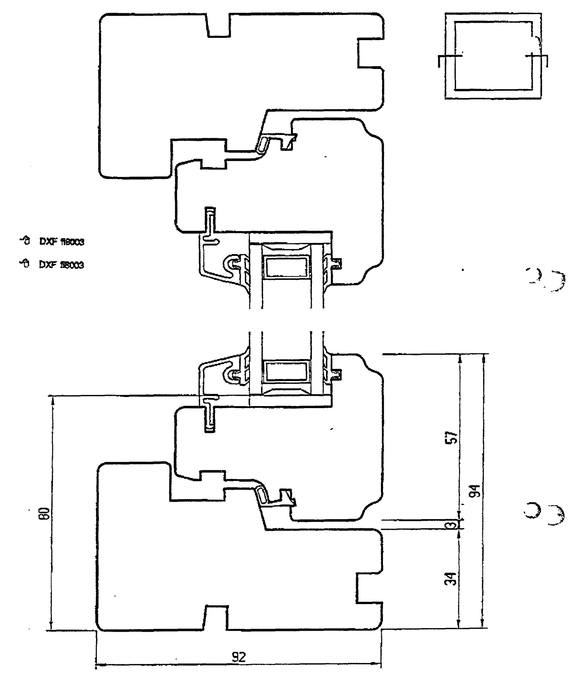

3

Forbehold om rett til endringer

Nor-Dan Vinduer-Dører

Produsent
Johs. Rasmussen AS
4460 Mol
Telefon: 51 40 40 00
Telefax: 51 40 17 72

Salgskontorene i Oslo, Bergen, Trondheim, Stavanger og Kristiansand

ND Sikkerhetsvindu	
2-lags glass	
Horisontalsnitt	Mål 1:1
Tegning nr. 1.02	Okt. 1996

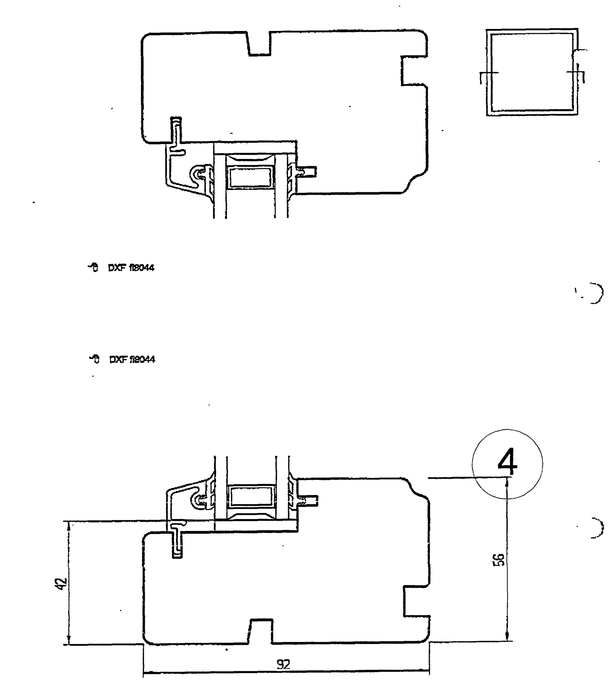

Forbehold om rett til endringer

Nor-Dan Vinduer-Dører

Produsent
Johs. Rasmussen AS
4460 Mol
Telefon: 51 40 40 00
Telefax: 51 40 17 72

Salgskontorene i Oslo, Bergen, Trondheim, Stavanger og Kristiansand.

ND Fast karm	
2-lags glass	
Horisontalsnitt	Mål 1:1
Tegning nr. 3.00	Okt. 1996

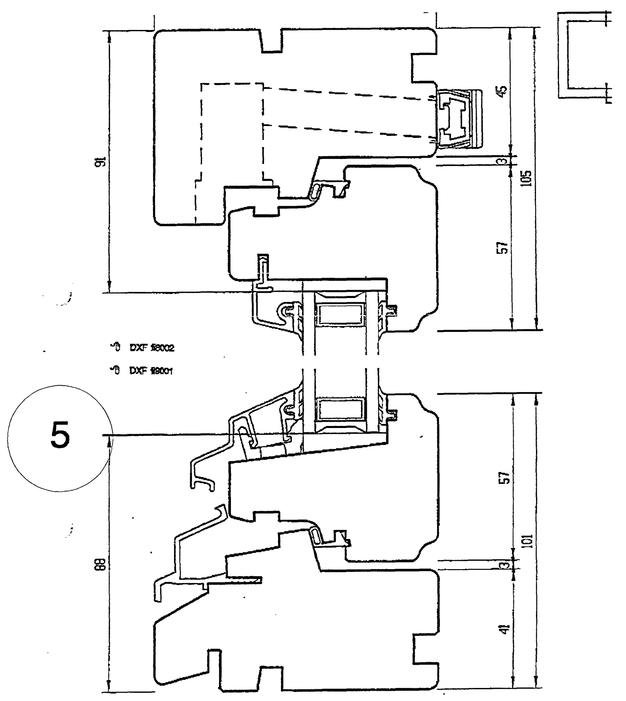

Forbehold om rett til endringer

Nor-Dan Vinduer-Dører

Produsent
Johs. Rasmussen AS
4460 Mol
Telefon: 51 40 40 00
Telefax: 51 40 17 72

ND Sikkerhetsvindu	
2-lags glass	
Vertikalsnitt	
Tegning nr. 1.01	C

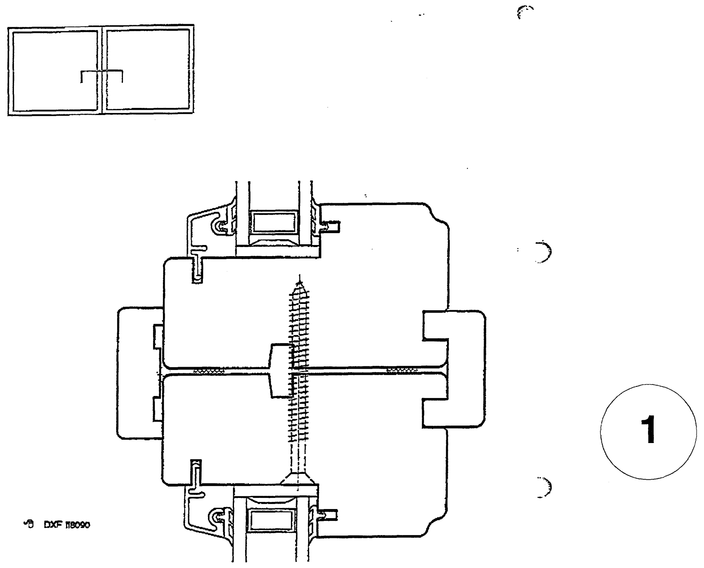

1

Forbehold om rett til endringer

Nor-Dan Vinduer-Dører

Produsent
Johs. Rasmussen AS
4460 Mol
Telefon: 51 40 40 00
Telefax: 51 40 17 72

Salgskontorene i Oslo, Bergen, Trondheim, Stavanger og Kristiansand.

Vertikal sammensetning	
ND Fast karm + ND Fast karm	
2-lags glass	
Horisontalsnitt	Mål 1:1
Tegning nr. 9.06	Okt. 1996

30 STK

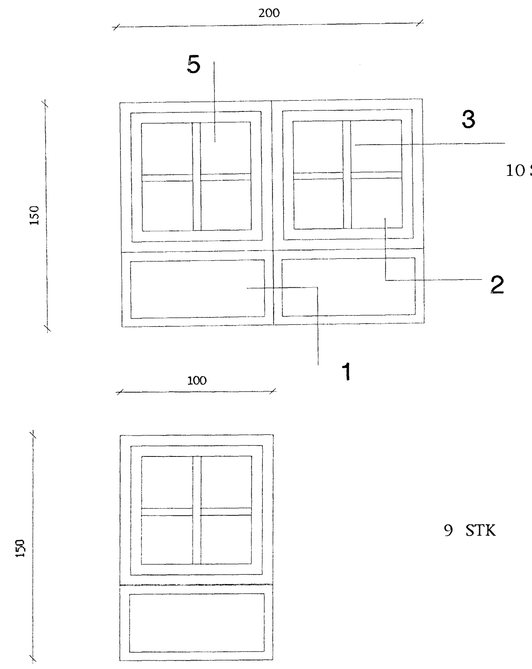

10 STK

9 STK

18 STK

2 STK FASTIR

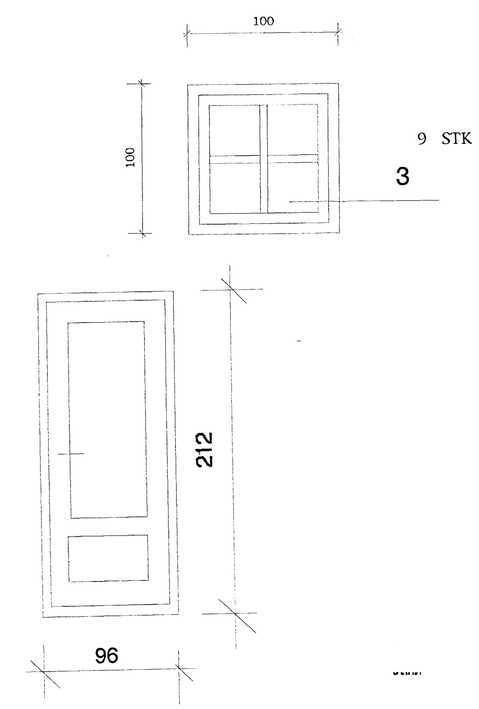

9 STK

2 STK Svalahurðir

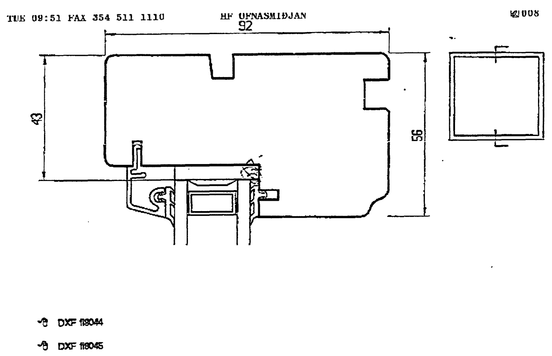

DXF 58044
DXF 58045

7

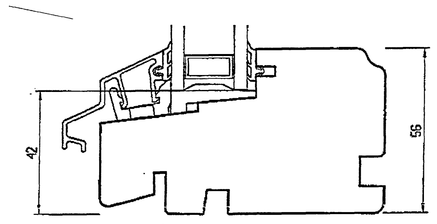

Heiti	Hringbraut 4	kvarði 1:20 1:1	nr. 1012
		dags. 21.6.99	
Verkefni	GLUGGAR	hönnun B E	teikn. nr. V 8
		teikn B E	

Hönnun
Björn Einarsson
innanhússarkitekt
567 - 8933

& Trausti Leósson kt 310846 - 3769
Byggingarfræðingur
862 - 9623

Trausti Leósson

HAFNARFJARÐARBÆR
BYGGINGAFULLTRÚI