


GRUNNMYND, 1:50

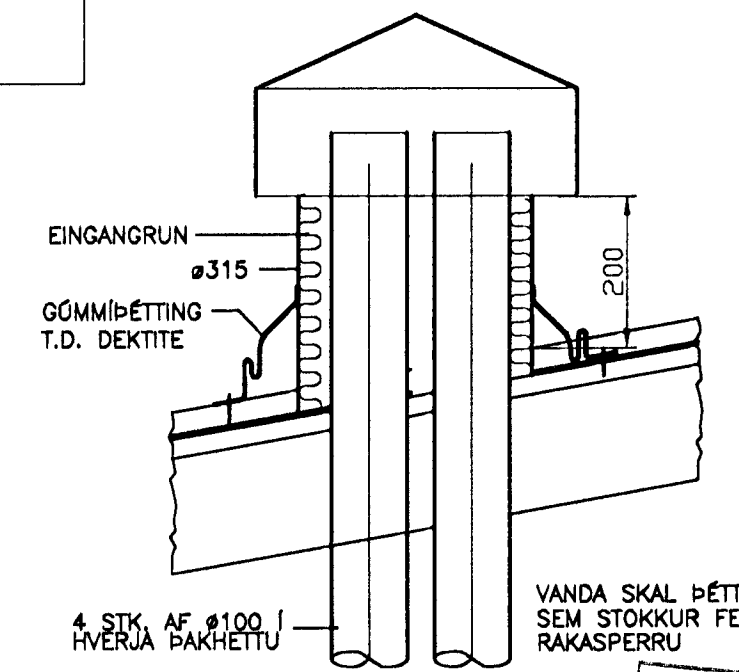

VANDA SKAL ÞÉTTINGU ÞAR SEM STOKKUR FER Í GEGNUM RAKASPERRU

ÞAKHETTA

Byggingafræðingur  
Alfreitur Þann  
08 JUNI 2000  
5

SKÝRINGAR SJÁ TEIKNINGU NR. 301

KVARDI: 1:50	TV	VERKNR. 3.03
DAGS: MAI 2000	TEKNIANGUR HLÍÐASMÁRI 10, KÓPAVOGI S: 564-2244	TEKNIJÓNUSTA S: 564-2244
HANNAÐ: M.G	VERKEFNI: HRINGBRAUT 4 Í HAFNARFIRDI	
TEIKNAD: M.G	HEITI: LAGNIR; LOFTRESING, GRUNNMYND 3. HÆÐ OG SÉRMYND	
YFIRFARID: <i>Magnús Gylfason</i>	MAGNÚS GYLFASON kt. 201251-4199	F.T.F.I