


GRUNNMYND, 1:50

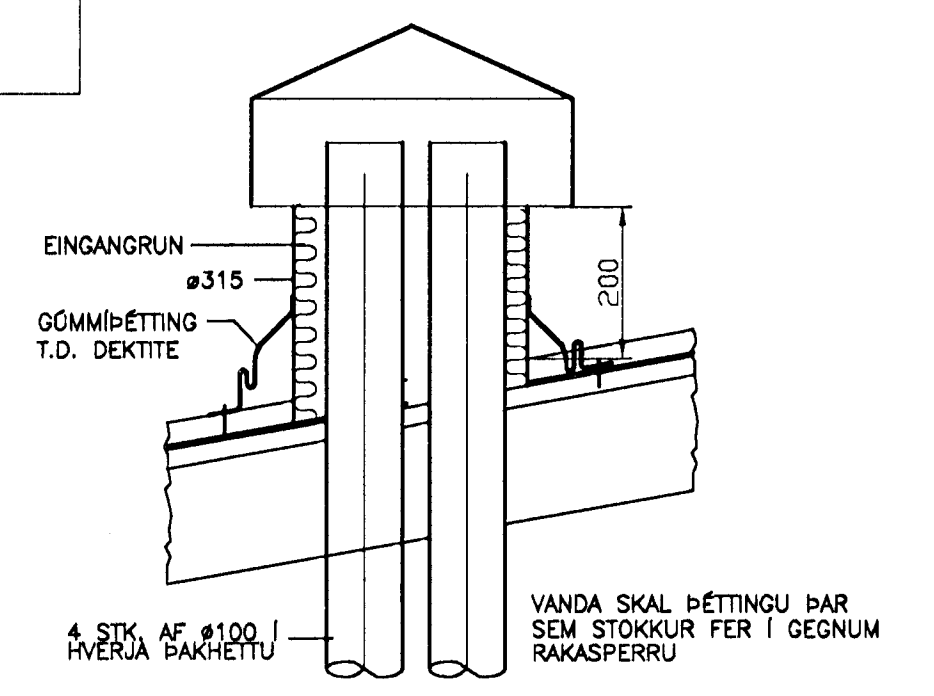

ÞAKHETTA

SKÝRINGAR SJÁ TEIKNINGU NR. 301

KVARDI: 1:50	 TEKNIÞANGUR HLUÐASMÁRI 10, KÓPAVOGI TEKNIÞUNUSTJA Sí: 564-2244	VERKNR. 3.03
DAGS: MAI 2000		VERKFERI: HRINGBRAUT 4 Í HAFNARFIRÐI
HANNAÐ: M.G.	HEITI: LAGNR: LOFTRESING, GRUNNMYND 3. HÆÐ OG SÉRMYND	
TEIKNAD: M.G.	YFIRFARIÐ: <i>Magnús Gylfason</i>	MAGNÚS GYLFASON F.T.F.I kt. 201251-4199